

X 197100

X 197000

X 196900

X 196800

X 196700

Y 8200C

Y 8210C

Y 8220C

Y 82300



Y 82400

Y 82500

Y 82600

Y 82700

Skala 1:1000

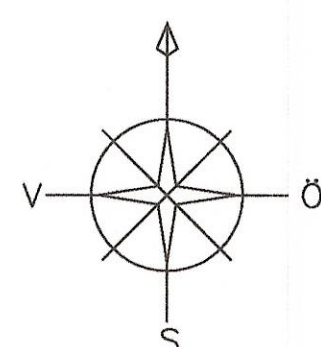
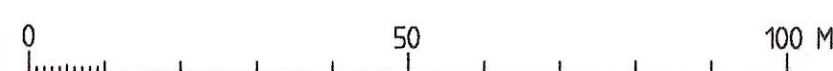


GRUNDKARTA UPPRÄTTAD AV
KOMMUNENS MÄTNINGSDELNING 2006-08-21
MÄTKLASS II
KOORDINATSYSTEM I PLAN : ST 74
I HÖJD : RH 00
AJOURFÖRD ENASTA INOM PLANOMRÅDET

ANDERS LUNDH
MÄTNINGSINGENJÖR

Anders Lundh

BETECKNINGAR PÅ GRUNDKARTAN

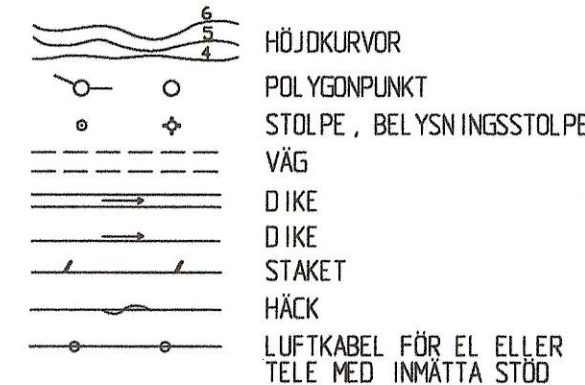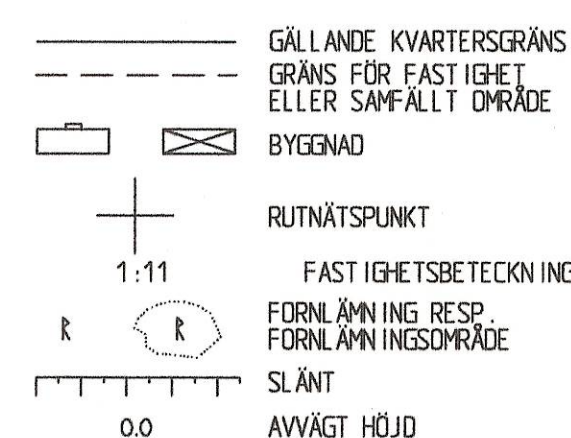

Samrådshandlingarna består av:

- Plankarta med bestämmelser (2 delar)
- Planbeskrivning
- Genomförandebeskrivning
- Illustration

PLANBESTÄMMELSER

Se del 2 södra delen

DETALJPLAN FÖR

EKHAMMAR 4:21 m fl
Blad 1(2) norra delen
(Kungsängens nya IP m m)
KUNGSÄNGEN, UPPLANDS-BRO KOMMUN

Barbara Vincent

Barbara Vincent
Tf. Plan- och exploateringschef

E18

NATUR

KONNEKTIONSLINJE

DETALJPLAN
NORMALT PLANFÖRFARANDE

UPPRÄTTAD 2007-05-02
SAMRÄDSREMISS. 2007-07-02 - 09-10
UTSTÄLLNING 2008-05-15 - 06-23
ANTAGEN 2008-10-23 Kf § 117
LAGA KRAFT 2009-05-07
GENOMFÖRANDETIDEN UPPHÖR 2019-05-07