



LÄNSSTYRELSEN

Stockholms län

Planenheten

Handläggare

assistent Margit Bach-Englund

BESLUT

Datum

1984-08-27

Ert datum

Beteckning

11.082-55-84

11.082-56-84

(6302)
8105

Förslag till ändrade bestämmelser för byggnadsplan fastställd den 24 juli 1956 och för byggnadsplan fastställd den 9 mars 1963 för delar av Björknäs, Upplands-Bro kommun

Länsstyrelsen fastställer med stöd av 108 § byggnadslagen de av kommunfullmäktige den 30 januari 1984 antagna ändrade byggnadsplanebestämmelserna för de två byggnadsplanerna.

De ändrade bestämmelserna till 1956 års byggnadsplan är daterade den 10 september 1982 och reviderade den 13 oktober 1983. De ändrade bestämmelserna till 1963 års byggnadsplan är daterade den 9 september 1982.

Syftet med ändringen framgår av en gemensam beskrivning, daterad den 21 september 1983. Plankartor har inte upprättats.

./.
För V-områdena medger bestämmelserna att mindre bryggor o dyl tillkommer. Med hänsyn till att huvuddelen av stränderna är allemansrättsligt tillgängliga samt till V-områdenas storlek förordnar länsstyrelsen att strandskydd skall gälla för V-områdena samt intilliggande parkmark intill 100 m från strandlinjen enligt bifogad karta. För övriga områden skall strandskydd inte gälla.

./.
Klagan över beslutet om fastställelse av ändrade byggnadsplanebestämmelser får inte föras (150 § tredje stycket byggnadslagen). Besvär över beslutet om strandskydd, se bilaga (formulär H).

Vid länsstyrelsens beredning av ärendet har deltagit företrädare för berörda enheter inom planeringsavdelningen. I den slutliga handläggningen har deltagit bitr länsarkitekt Lena Leander, beslutande, länsassessor Karl-Henrik Ziefvert, förste byråingenjör Christina Plym-Forshell samt arkitekt Cristina Björn, föredragande.

Lena Leander
Lena Leander


Cristina Björn
Cristina Björn

Lst Stb H 29 a 1979-03 25 000 80 gr arkiv

oo/



Strandskydd enligt 15 § naturvårdslagen inom byggnadsplanerområdena enligt länsstyrelsens beslut 1984-08-27.

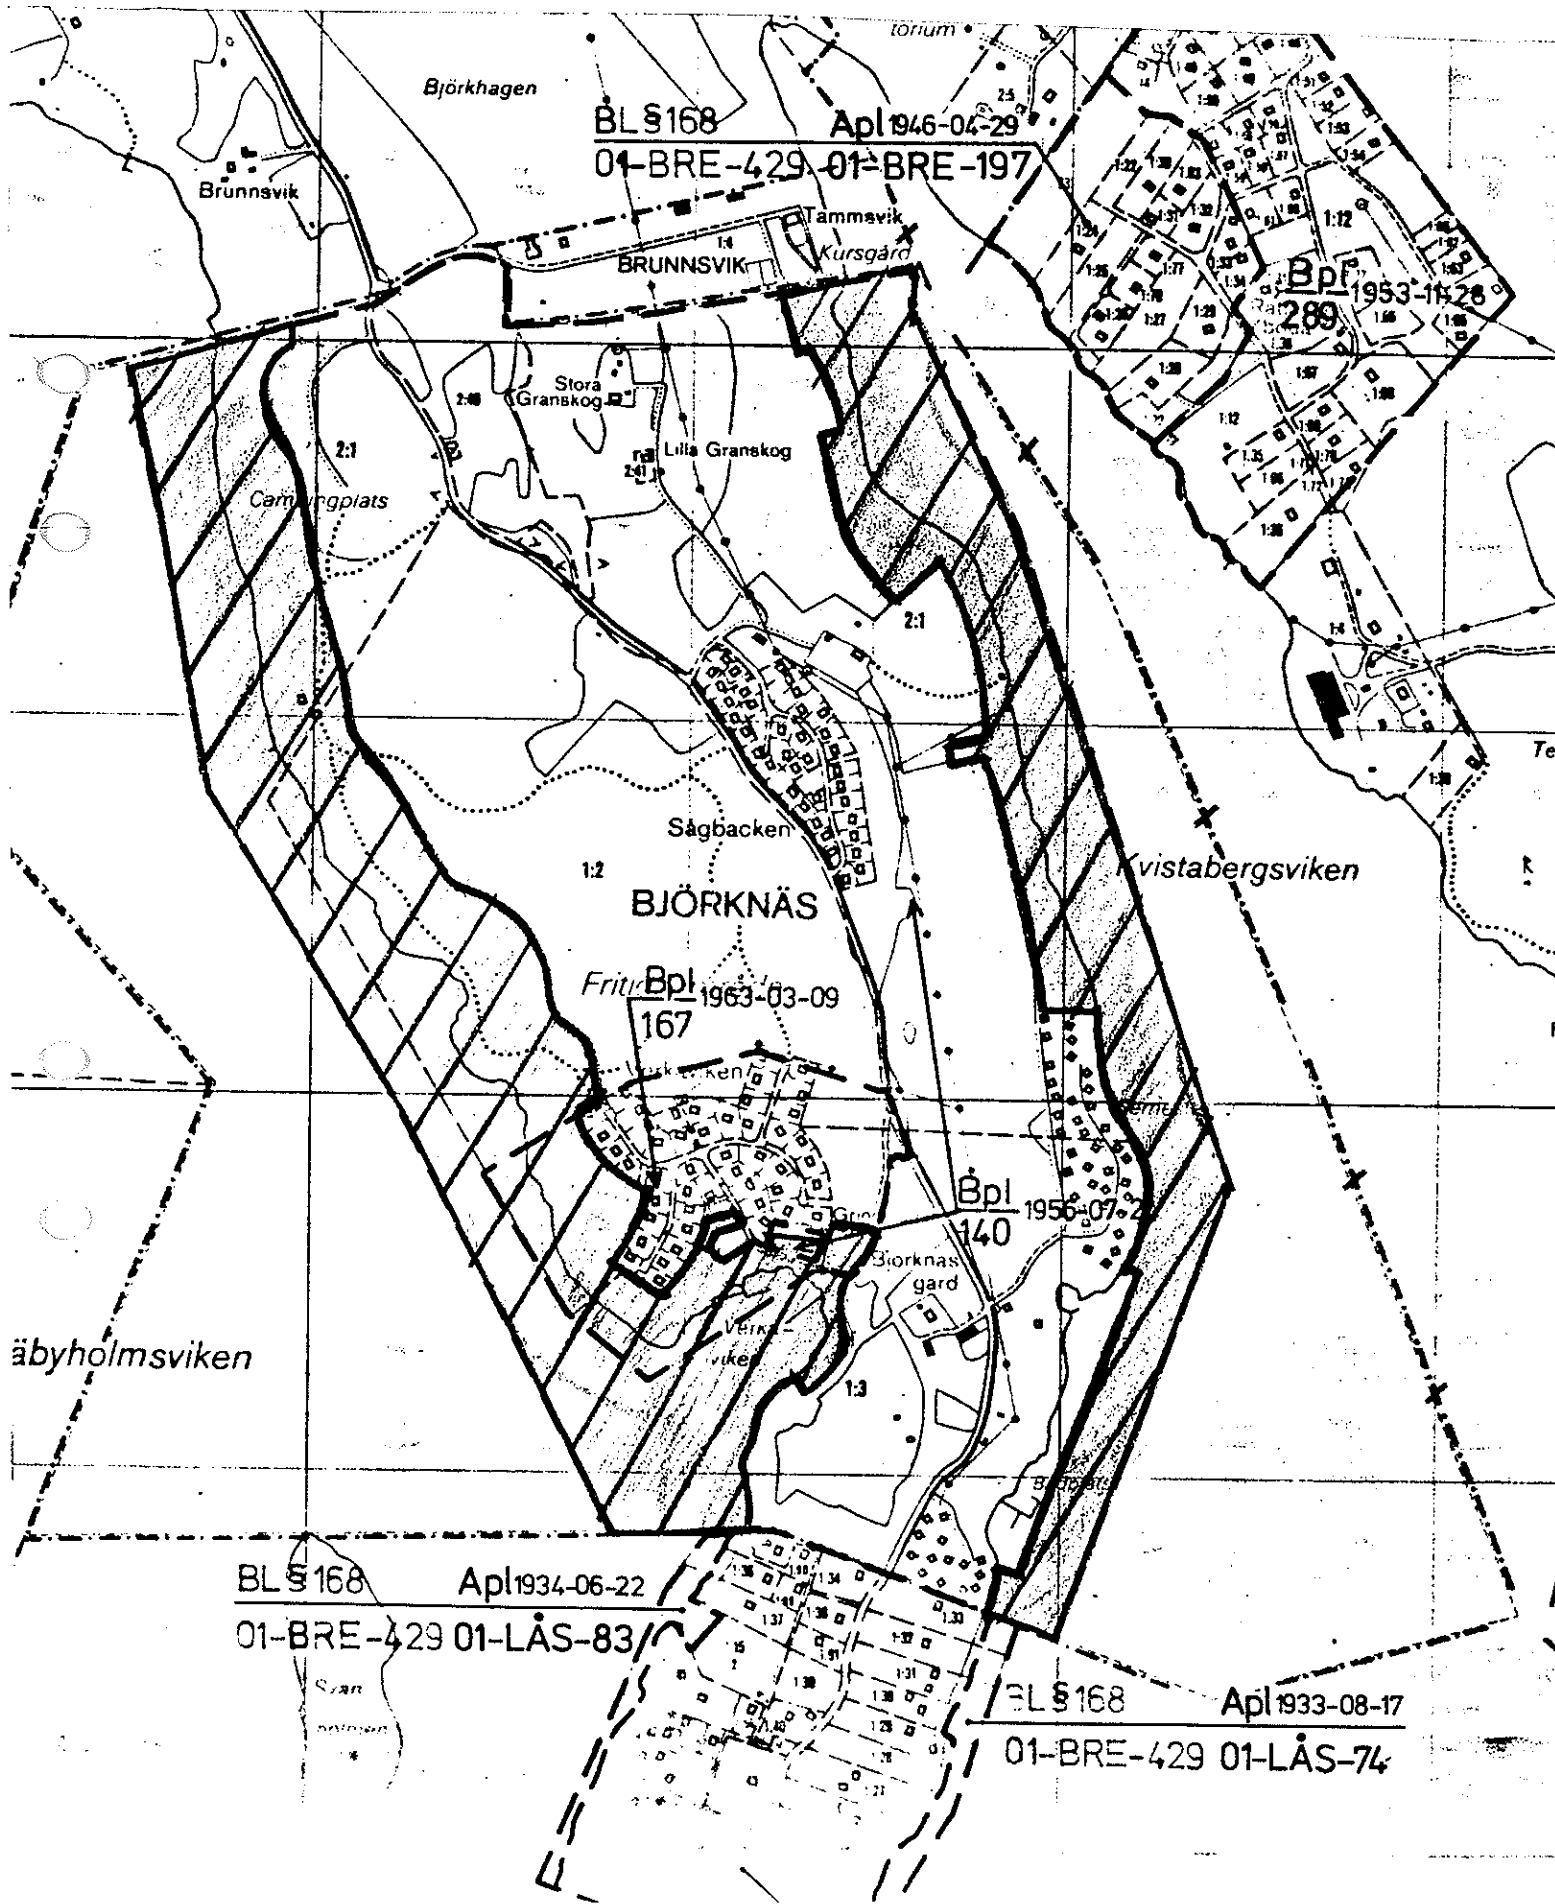

BL S 168 Apl 1946-04-29
01-BRE-429 01-BRE-197

Bpl 1953-11-28
289

Fritt Bpl 1963-03-09
167

Bpl 1956-07-22
140

BL S 168 Apl 1934-06-22
01-BRE-429 01-LÅS-83

BL S 168 Apl 1933-08-17
01-BRE-429 01-LÅS-74