

20.1.1965

26501

Förslag till byggnadsplan för del av
Ålsta 6¹, Ålsta 1⁷, 6²-6⁵
i Håbo-Tibble socken,
Upplands-Bro kommun, Uppsala län.

upprättat den 5/12 år 1960 av:

Tore Witzner
lantmätare

Grundkartan upprättad år 1960 av:

Lars Klint
lantmätare.


Tillhör kommunalfullmäktiges i Upplands-Bro kommun beslut den 16/12 1963 § 100 betygas:

Sven Öhrman
Kommunalråd

Att länsstyrelsen i Uppsala län den 20 januari 1965 fastställt å denna karta angivna förslag till byggnadsplan för fastigheten Ålsta 6¹ (avstyckad från Ålsta 6¹) samt fastigheterna Ålsta 1⁷ och 6²-6⁵ i Upplands-Bro kommun samt att länsstyrelsen meddelat förbud mot nybyggnad inom planområdet utan särskilt tillstånd till dess vattenförsörjning och avlopp för området anordnats i erforderlig mån samt ny anslutningsväg från området åt sydväst till allmänna vägen 550 kommit till stånd, ävensom att besluten vunnit laga kraft; betygas Uppsala slott i landskarsliet den 15 november 1965

På tjänstens vägnar:

Bo Blomquist
Bo Blomquist

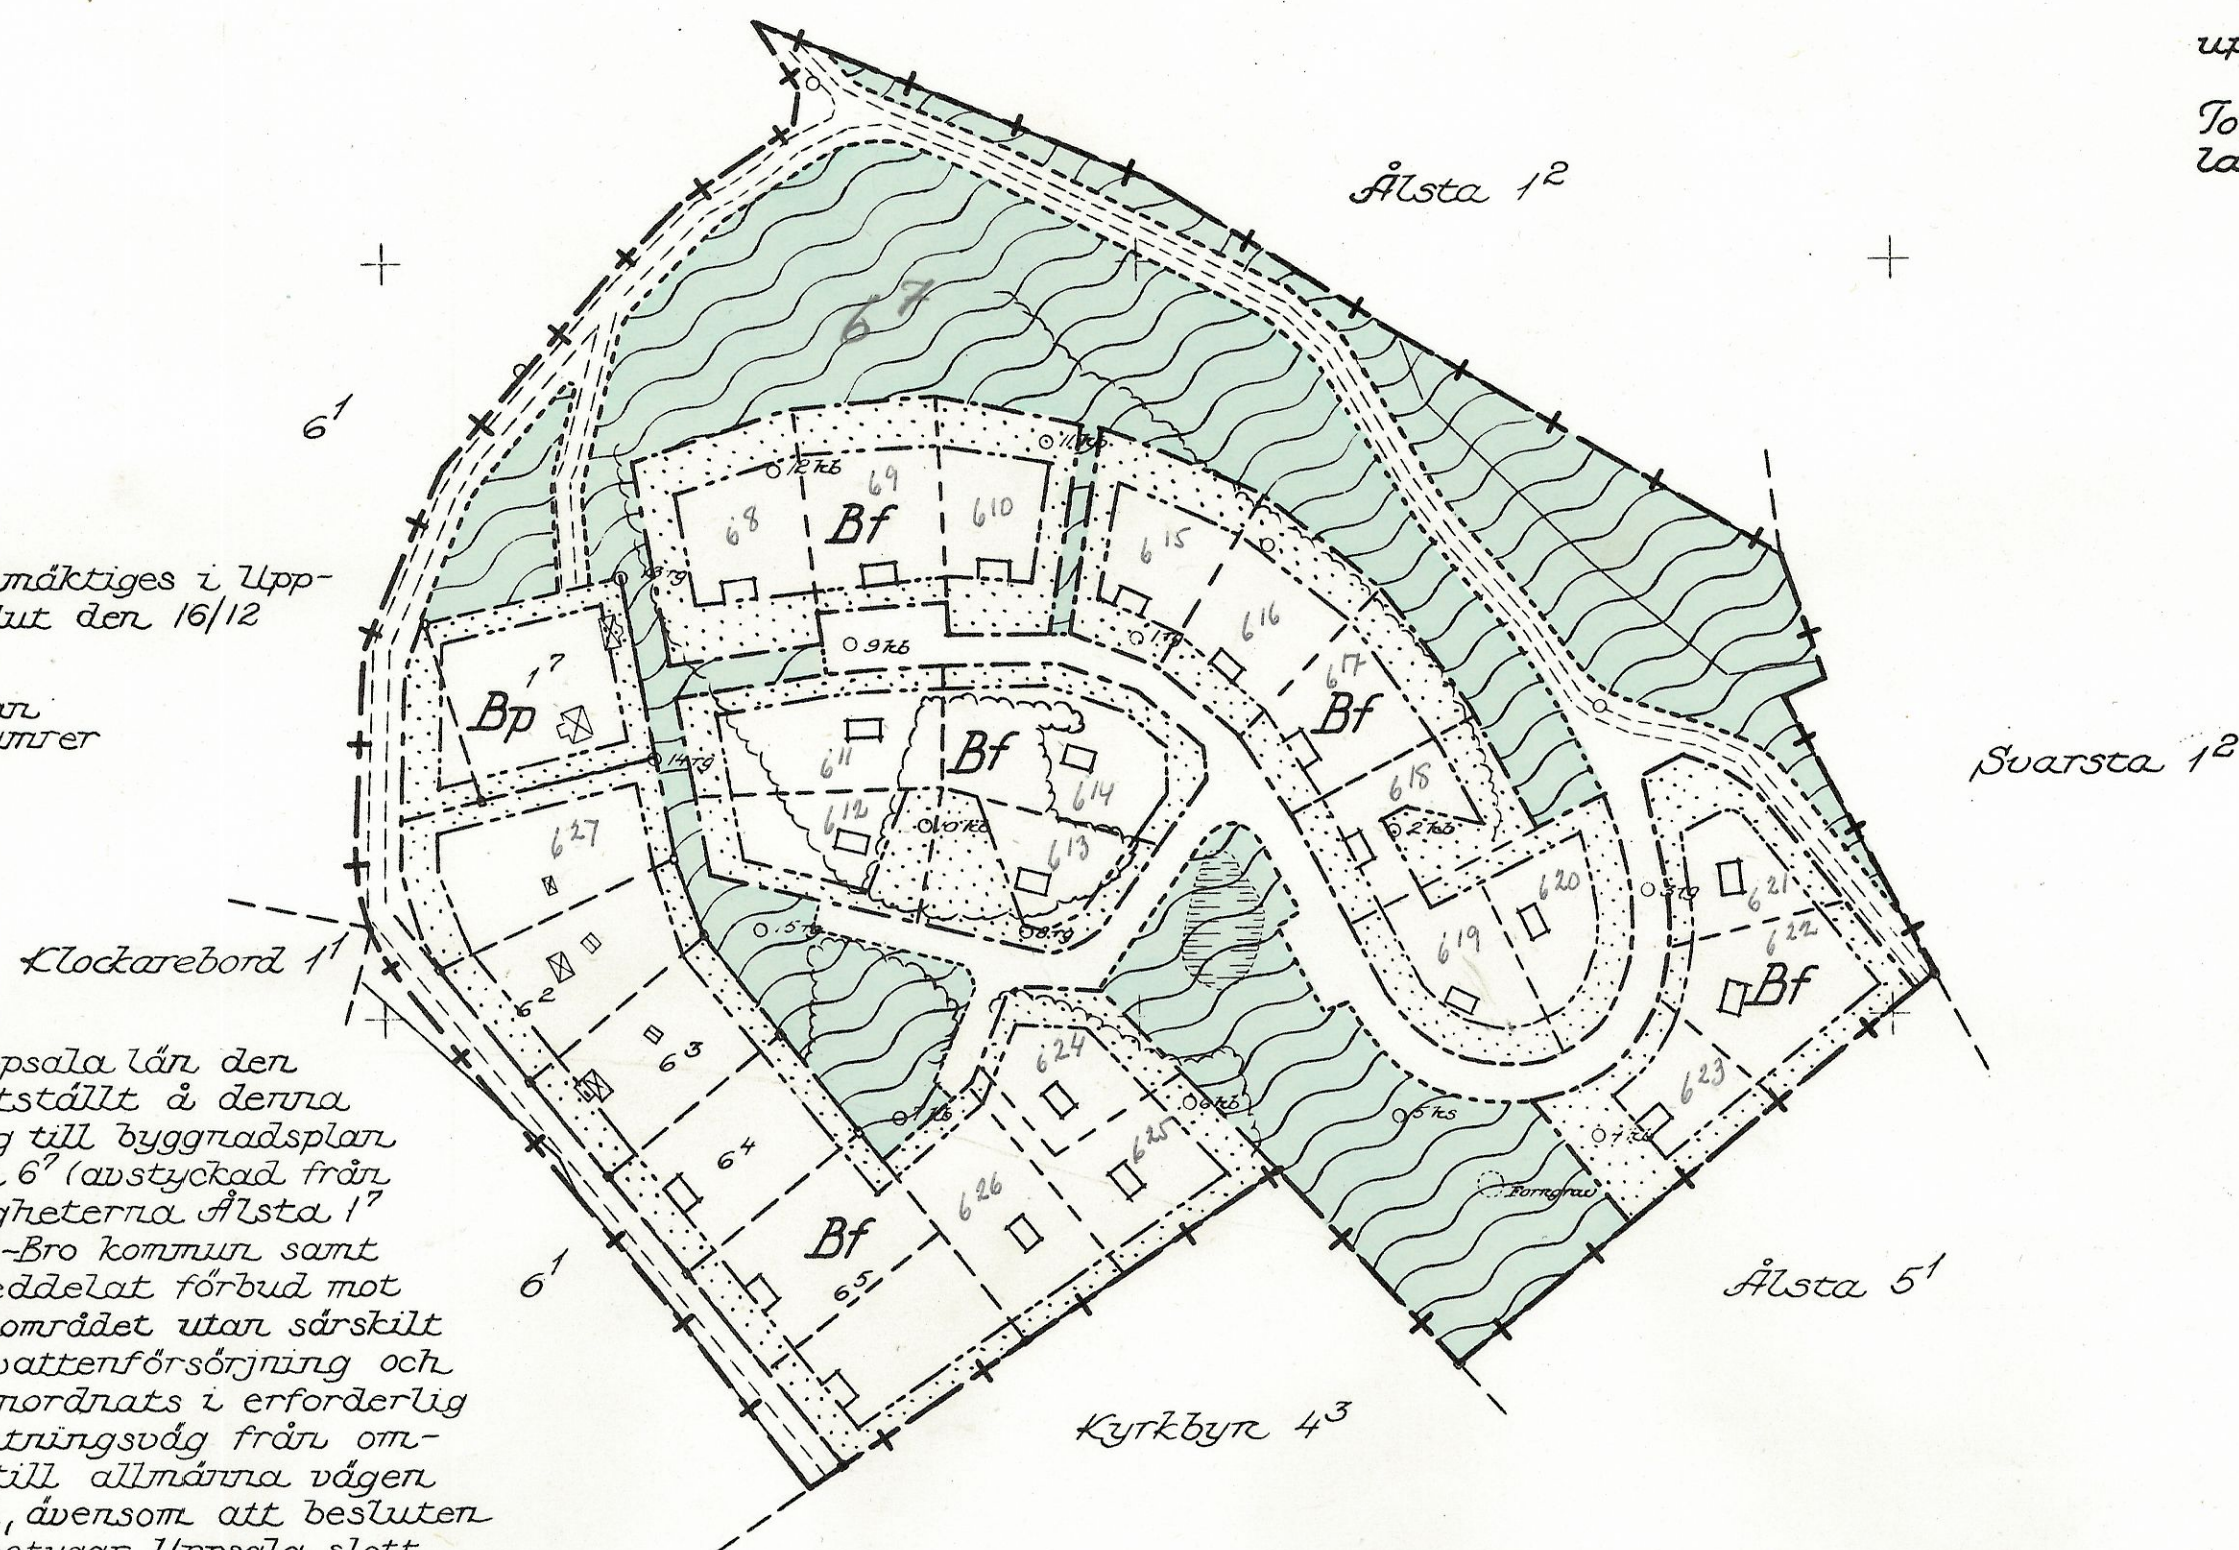

Bereckningar
Grundkartan

o	polygonpunkt
— — — — —	fastighetsgräns
⊠	bostads- resp. uthus
— — — — —	väg
— — — — —	åkerkant
— — — — —	bergskant
— — — — —	kärmark

Planförslaget

+	plangräns
—	områdesgräns
—	bestämmelsegräns
—	tomtplatsgräns ej avsedd att fastställas

⊠	vägmark
⊠	park
⊠	mark, som ej får bebyggas
Bf	område för fritidsbebyggelse
Bp	område för permanent bostadsbebyggelse
□	föreslagen byggnadsplats, ej avsedd att fastställas

Kopians likhet med originalet betygas.
Stockholm den 11/2 1966

SVENSKA REPRODUKTIONS AB

G. Lundberg

Kopierat från
Koll. 8.1.