

Att denna karta utställts under tiden
den 7.7.68 - 27.7.68 och delgivits
berörda markägares intygas Bro 26.8.1969
Oläslig namnteckning

Upplands-Bro
Byggnadsnämnd

27 FEB 1970

Dnr.

ÄNDRAD BYGGNADSPLAN FÖR
FAST. KYRKBYN 21, 218 och 2114
I KUNGSÄNGEN, UPPLANDS-BRO KOMMUN, UPPSALA LÄN

GRUNDKARTA UPPRÄTTAD FOTOGRAMMETRISKT
ÅR 1965 AV INGENJÖRSFIRMAN ORRJE & CO AB

TECKENFÖRKLARING

- GRÄNS FÖR FASTIGHET
- VÄG
- STAKET
- STÖDMUR
- ☒ BONINGSHUS RESP. UTHUS
- ~~~~~ NIVÅKURVOR

BYGGNADSPLAN ÄNDRAD ÅR 1968 AV

Hans Matell *Anders Nordström*
HANS MATELL OCH ANDERS NORDSTRÖM
ARKITEKTER SAR, UPPSALA

BETECKNINGAR

- +— GRÄNS FÖR BYGGNADSPLAN
- OMRÅDESGRÄNS
- ⊙-⊙-⊙ GRÄNS MED UTFARTSFÖRBUD
- ×-×-× OMRÅDESGRÄNS AVSEDD ATT UTGÅ
- OMRÅDESGRÄNS EJ AVSEDD ATT FASTSTÄLLAS
- BESTÄMMELSEGRÄNS
- ▭ VÄG, TORG, PARKERING
- ▭ PARK, PLANTERING
- ▭ A OMRÅDE FÖR ALLMÄNT ÄNDAMÅL
- ▭ MARK SOM ICKE FÅR BEBYGGAS
- I MOT ROMERSK SIFFRA SVARANDE MAX. ANTALET VÅNINGAR
- P PARKERING

TILLHÖR UPPLANDS-BRO KOMMUNALLFULLMÄKTIGES
BESLUT AV DEN 28.10.68 § 111 BETYGAS:
SVEN ÖHMAN, KANSLICHEF


ATT LÄNSSTYRELSEN I UPPSALA LÄN 25.11.1969
FASTSTÄLLT DENNA ÄNDRADE BYGGNADSPLAN FÖR
FASTIGHETERNA KYRKBYN 21, 218 OCH 2114 I KUNGS-
ÄNGEN, UPPLANDS-BRO KOMMUN, OCH ATT BE-
SLUTET ENLIGT 150 § TREDJE STYCKET BYGGNADS-
LAGEN VUNNIT LAGA KRAFT;
BETYGAR UPPSALA SLOTT I LANDSKANSLIET SOM OVAN:
PÅ TJÄNSTENS VÄGNAR

B. Blomquist
BO BLUMQUIST

6.5.1968

ARB. NR 276/68

SRA Sthlm 1970

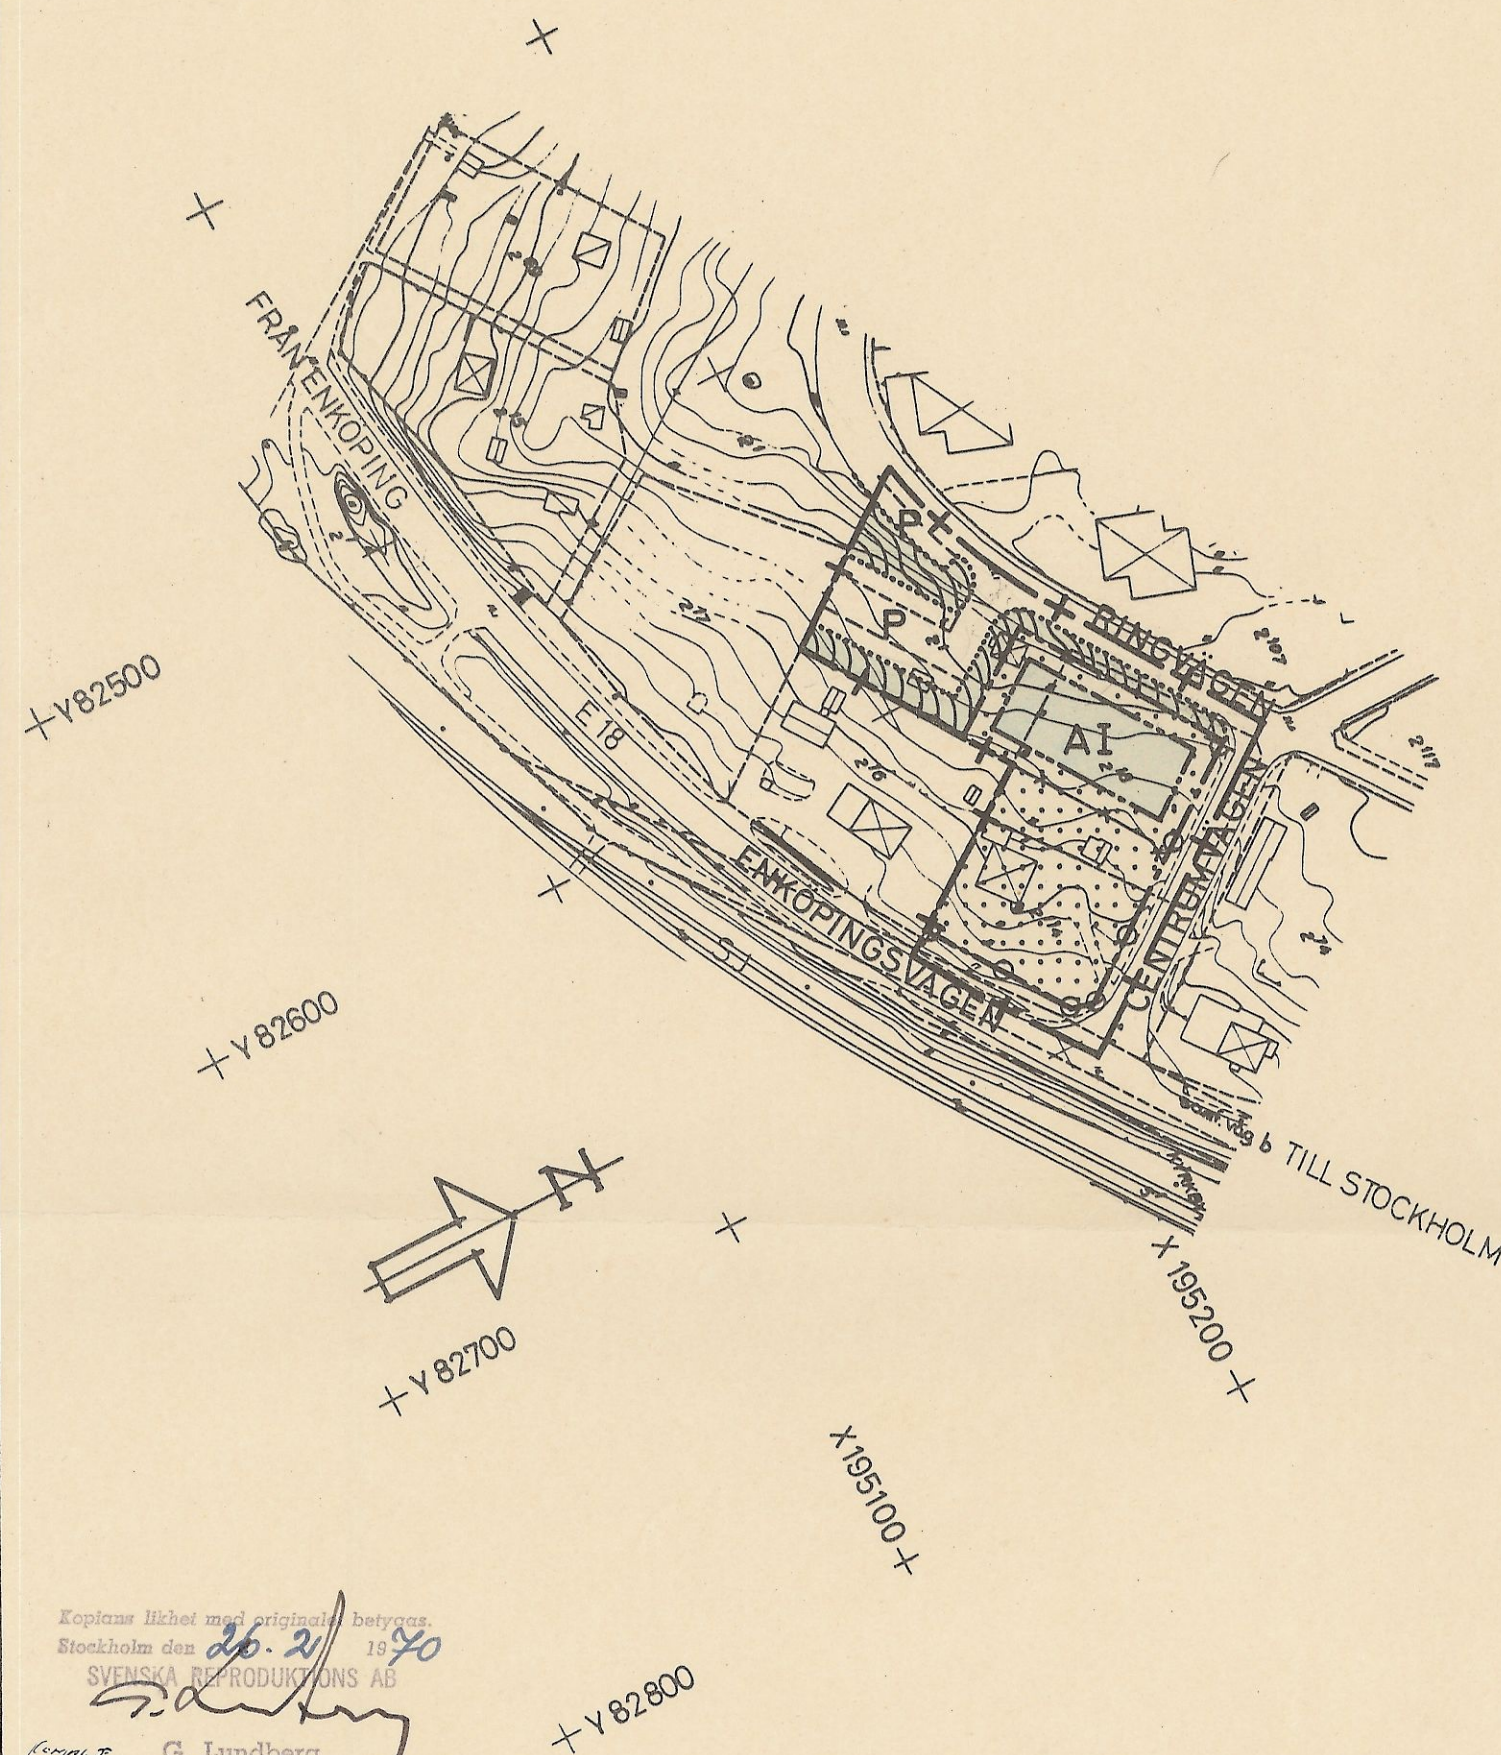

SKALA 1:2000