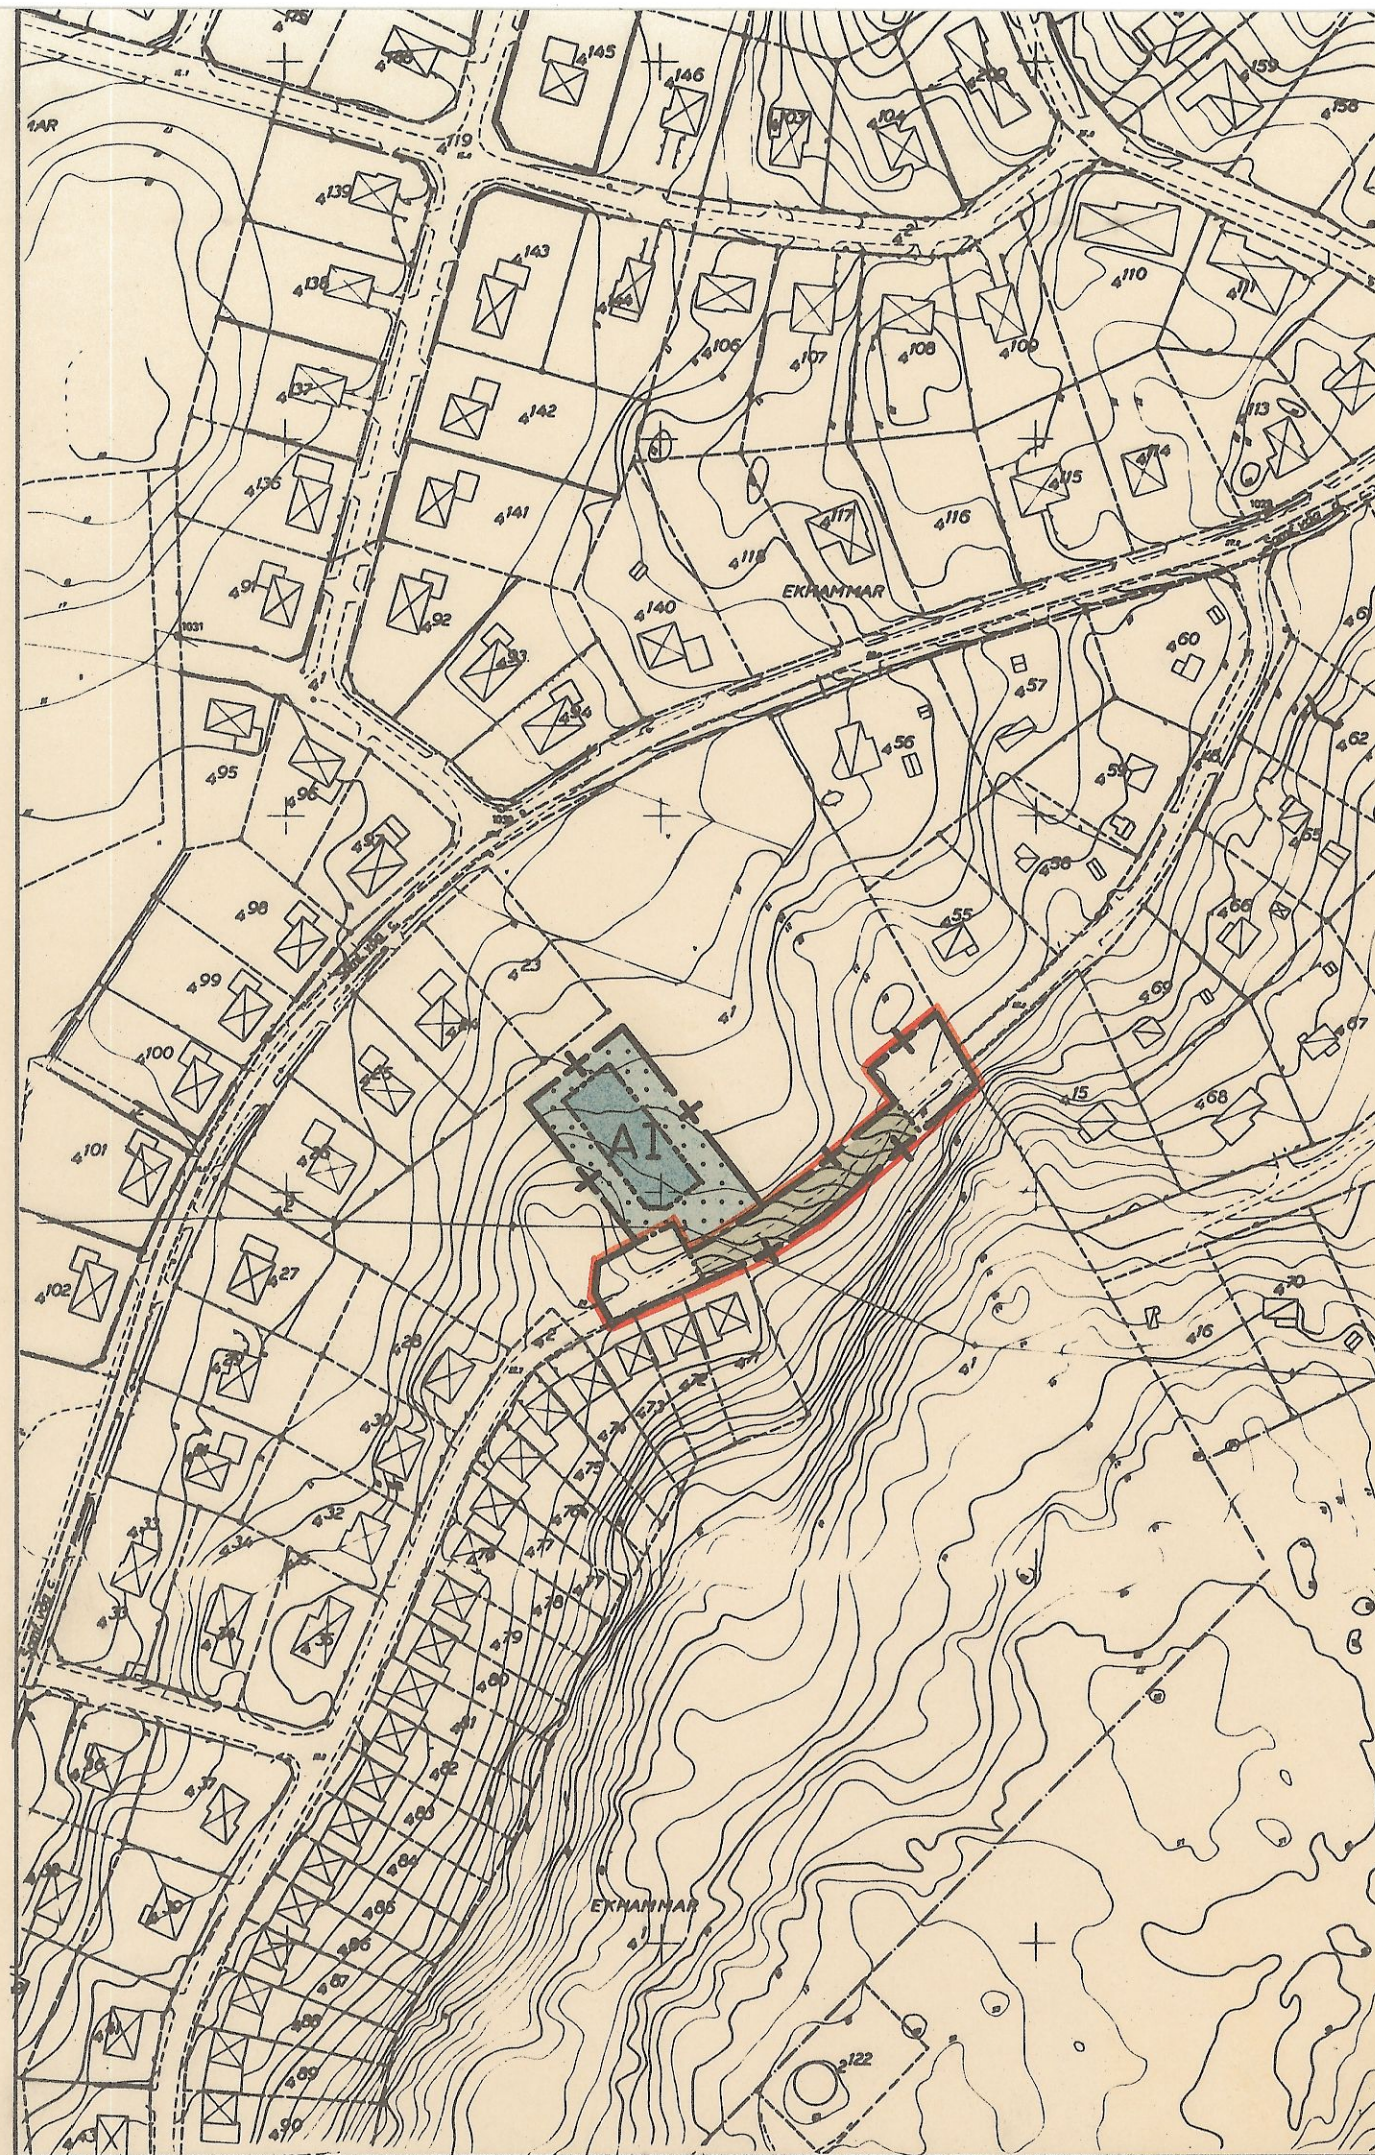


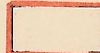


Kopians likhet med originalen betygas.
 Stockholm den 24.3.71
 SVENSKA REPRODUKTIONS AB
 G. Lundberg

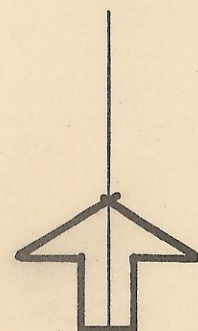
Denna karta har varit utställd
 under tiden 17 april t.o.m. 11
 maj 1970
 intygas
 Bro den 2.7.70
 D Abelin

Upplands-Bro Byggnadsnämnd
 Tillhör beslut den 12/5 1970
 § 115
 D Abelin

Upplands-Bro Byggnadsnämnd
 Tillhör beslut den 9/6 1970
 § 136
 D Abelin

 OMRÅDE SOM UN-
 DANTAGITS FRÅN ANTAGAN-
 DE ENL. FULLMÄKTIGES
 BESLUT DEN 31/8 1970
 § 124 BETYGAR

SVEN ÖHMAN
 KANSLICHEF

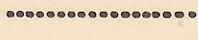
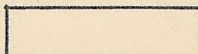
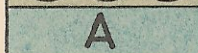


GRUNDKARTAN ÄR UTFÖRD ENL. LANTMÄTERI-
 STYRELSENS FÖRESKRIFTER FASTSTÄLLDA AV
 KUNGL. MAJ:T DEN 15 SEPTEMBER 1960.

BYGGNADSPLAN ÄNDRAD ÅR 1970, DEN 5 MARS, AV

Hans Matell *Pertti Bengtsson*
 HANS MATELL OCH PERTTI BENGTSOON
 ARKITEKTER SAR, UPPSALA

BETECKNINGAR:

-  GRÄNS FÖR BYGGNADSPLAN
-  OMRÅDESGRÄNS
-  EJ AVSEDD ATT FASTSTÄLLAS
-  BESTÄMMELSEGRÄNS
-  VÄG, TORG, PARKERING
-  PARK, PLANTERING
-  OMRÅDE FÖR ALLMÄNT ÄNDAMÅL
-  MARK SOM ICKE FÅR BEBYGGAS
-  MOT ROMERSK SIFFRA SVARANDE MAX. ANTALET VÅNINGAR

ATT DETTA PLANFÖRSLAG TILLHÖR FULLMÄKTIGES I
 UPPLANDS-BRO KOMMUN BESLUT DEN 31/8 1970,
 § 124 BETYGAR

SVEN ÖHMAN
 KANSLICHEF

ATT LÄNSSTYRELSEN I UPPSALA LÄN 22.12.1970 FAST-
 STÄLLT DENNA BYGGNADSPLANEÄNDRING OCH ATT
 BESLUTET VUNNIT LAGA KRAFT; BETYGAR
 UPPSALA SLOTT I LANDSKANSLIET 20.1.1971
 PÅ TJÄNSTENS VÄGNAR

Claes Löfgren
 CLAES LÖFGREN

ÄNDRAD BYGGNADSPLAN FÖR DEL AV
 FAST. EKHAMMAR 4¹
 I KUNGSÄNGEN, UPPLANDS BRO-KOMMUN
 SKALA 1:2000