

GRUNDKARTAN: UPPRÄTTAD FOTOGRAMMETRISKT ÅR 1964 OCH 1965 SAMT
REVIDERAD ÅR 1967 AV INGENJÖRSFIRMAN ORRJE & CO AB

Olle Stenkel
OLLE STENKEL
INGENJÖR

KOORDINATSYSTEM: STOCKHOLMS STAD
HÖJDSYSTEM: RIKETS
FASTIGHETSFÖRTECKNINGEN DATERAD 15.12.1967
ORIGINALKARTORNA ÄR UPPRÄTTADE I SKALA 1:1000 I STOCKHOLMS STADS BLADINDELNING

BETECKNINGAR:**GRUNDKARTAN**

- GRÄNS FÖR BY, HEMMAN
- ♦— KRAFTLEDNING
- == VÄG
- ▢ HUVUDBYGGNAD RESP. UTHUS
- ▢ ÅKER
- FORNLÄMNING
- SKRÄVEL
- VATTENDRAG
- NIVÅKURVOR
- OSÄKRA KURVOR PÅ GRUND AV TACKANDE VEGETATION
- POLYGONPUNKT
- + PUNKT I RUTNÄT

PLANFÖRSLAGET**GRÄNSBETECKNINGAR**

- +— LINJE 3 METER UTANFÖR FÖRESLAGET PLANOMRÅDE
- ♦— KVARTERS- OCH OMRÅDESGRÄNS
- *— GÄLLANDE OMRÅDES- OCH BESTÄMMELSEGRÄNS AVSEDD ATT UTGÅ
- BESTÄMMELSEGRÄNS
- GRÄNSLINJER EJ AVSEDDA ATT FASTSTÄLLAS

OMRÅDESBETECKNINGAR**ALLMÄN PLATS**


- ▢ GATA, TORG ELLER PARKERING
- ▢ PARK ELLER PLANTERING

BYGGNADSKVARTER

- ▢ A OMRÅDE FÖR ALLMÄNT ÄNDAMÅL
- ▢ H OMRÅDE FÖR HANDELSÄNDAMÅL

ÖVRIGA BETECKNINGAR

- ▢ MARK SOM ICKE FÅR BEBYGGAS
- U MARK TILLGÄNGLIG FÖR UNDERJORDISKA LEDNINGAR
- (0.000) MAXIMAL VÅNINGSYTA (M²vy)
- I ANTAL VÅNINGAR
- + 0.0 VÄGHÖJD

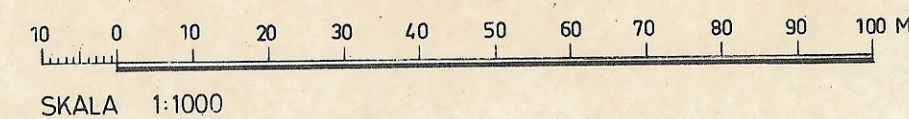

ATT DETTA PLANFÖRSLAG TILLHÖR FULLMÄKTIGES I UPPLANDS-BRO KOMMUN
BESLUT DEN 27.4.1970 § 46
BETYGAR
B. BERGMAN
KOMM. SEKR.

ATT LÄNSSTYRELSEN I UPPSALA LÄN 30.11.1970 FASTSTÄLLT DENNA ÄNDRADE OCH
UTÖKADE BYGGNADSPLAN OCH ATT BESLUTET ENLIGT 150 § TREDJE STYCKET BYGGNADS-
LAGEN VUNNIT LAGA KRAFT; BETYGAR UPPSALA SLOTT I LANDSKANSLIET SOM OVAN
PÅ TJÄNSTENS VÄGNAR

LARS SANDBÄCK

FÖRSLAG TILL ÄNDRING OCH UTÖKNING AV DEL
AV BYGGNADSPLAN FÖR DEL AV FASTIGHETERNA
TIBBLE 1¹, 2¹ OCH 3¹ I KUNGSÄNGENS SOCKEN,
I UPPLANDS-BRO KOMMUN, UPPSALA LÄN.

UPPRÄTTAT DEN 21 OKTOBER 1969

H. BRUNNBERG ARK. SAR

B. NORESTAD ARK. SAR

H. Brunnberg
H. BRUNNBERG
B. NORESTAD
G. Lundberg

Att detta planförslag
varit utställt tiden
2.2.1970 - 23.2.1970
betygar Bro den 24.2.
1970
Dag Abelin
Stadsarkitekt