

STADSPLANE BETECKNINGAR

GRÄNSBETECKNINGAR

- STADSPLANEGRÄNS
- NY OMRÅDESGRÄNS
- BEFINTLIG OMRÅDESGRÄNS
- NY BESTÄMMEELSEGRÄNS
- BEFINTLIG BESTÄMMEELSEGRÄNS
- UTG. OMR. - O BEST. GRÄNSER
- GRÄNSLINJER, FASTSTÄLLS EJ

ALLMÄN PLATS

GATA, PARK

BYGGNADSKVARTER

- OMRÅDE FÖR ALLMÄNT ÄNDAMÅL
- OMRÅDE FÖR KONTORSÄNDAMÅL MM

ÖVRIGA BETECKNINGAR

- MARK SOM ICKE FÅR BEBYGGAS
- ANTAL VÄNINGAR

I, II

DETTA FÖRSLAG HAR VARIT UTSTÄLLT FR.O.M. 1975-06-20 T.O.M. 1975-07-25.

DAG ABELIN

ANTAGET AV KOMMUNFULLMÄKTIGE 1975-09-29 §175 BETYGAR:

JUDITH ROSENGREN

DETTA FÖRSLAG ÄR FASTSTÄLLT AV LÄNSSTYRELSEN I STOCKHOLMS LÄN

FÖRSLAG TILL STADSPLAN 4

FÖR DEL AV TIBBLEÄNGEN
UPPLANDS-BRO KOMMUN
STOCKHOLMS LÄN
UPPRÄTTAT AV SARKK. 1975-05-19

DAG ABELIN


FASTIGHETSREDOVISNINGEN HÄNFÖR SIG TILL 1975-05-19

BENGT LÖVSTRAND

GKblad 4940c

BN DNR 297/74

NR 17407

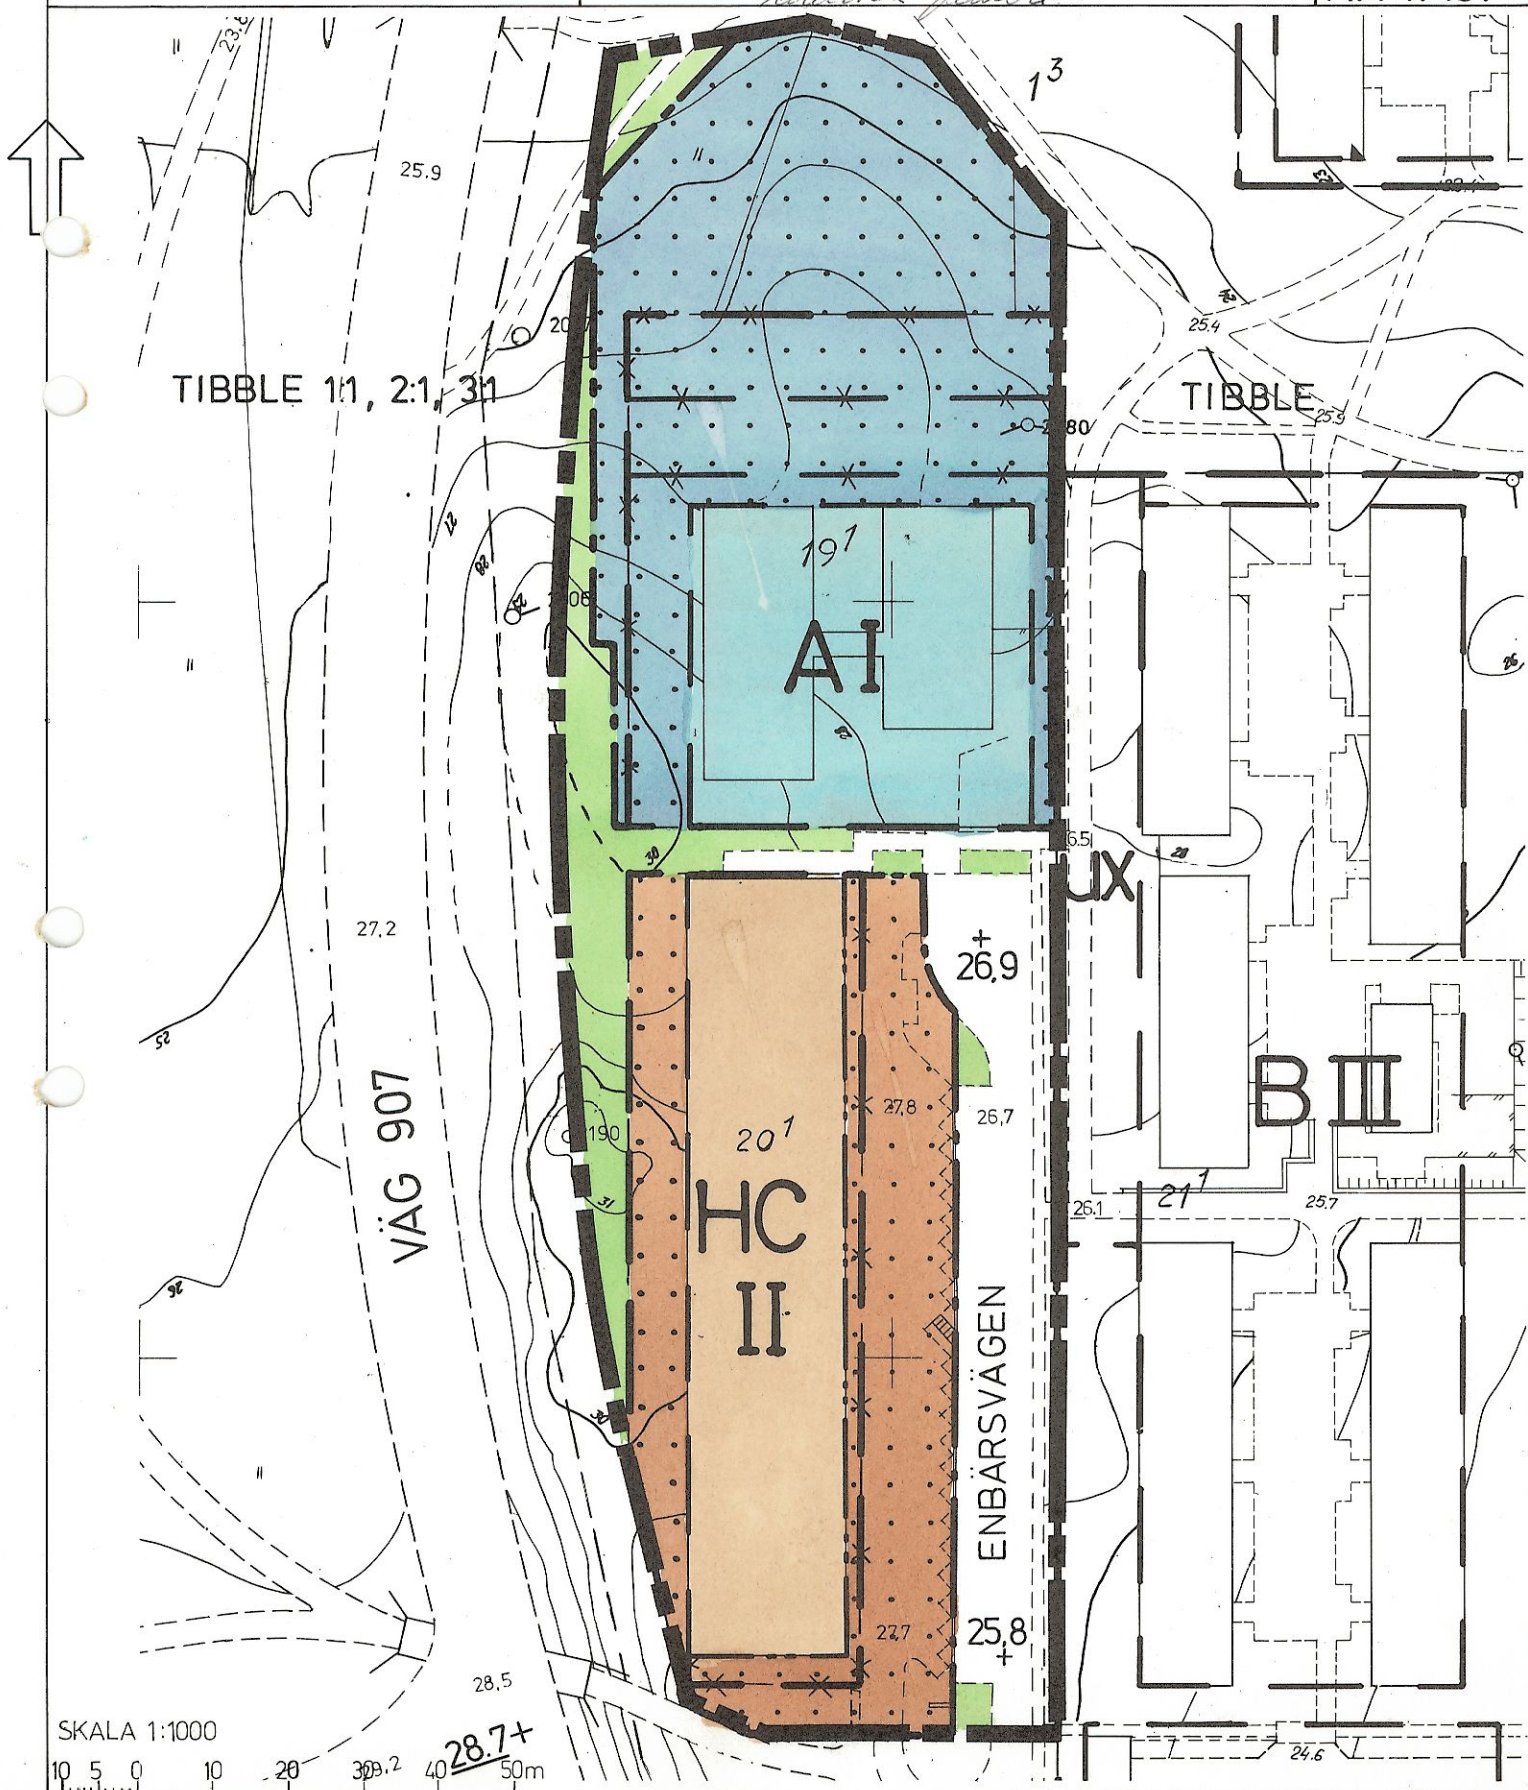

SKALA 1:1000

10 5 0 10 20 30 40 50m