

FÖRSLAG TILL
STADSPLAN 2 FÖR DEL AV
BRUNNA SKOG
UPPLANDS-BRO KOMMUN
STOCKHOLMS LÄN

BLAD 1(1)

BN DNR 167/75
NR 17508

STOCKHOLMS STADS KOORDINATSYSTEM
RIKETS HÖJDSYSTEM 1900, STANDARDKLASS 1

FASTIGHETSREDOVISNINGEN HÄNFÖR SIG
TILL 1975-11-18

BENGT LÖFSTRAND

FÖRSLAGET ÄR ANTAGET AV KOMMUN-
FULLMÄKTIGE
BETYGAR

JUDITH ROSENGREN

STADSPLANE BETECKNINGAR
GRÄNS BETECKNINGAR

- STADSPLANEGRÄNS
- NY OMRÅDESGRÄNS
- BEFINTLIG OMRÅDESGRÄNS
- UTGÅENDE OMRÅDESGRÄNS
- NY BESTÄMMELSGRÄNS
- BEFINTLIG BESTÄMMELSGRÄNS
- UTGÅENDE BESTÄMMELSGRÄNS
- FÖRBUD MOT UTFART
MED STÅNGSELSKYLDIGHET
- GRÄNSLINJER, EJ AVSEDDA
ATT FASTSTÄLLAS

OMRÅDESBETECKNINGAR
ALLMÄN PLATS

- GATA
- PARK
- BYGGNADSKVARTER
- OMRÅDE FÖR HANDELS-
ÄNDAMÅL
- OMRÅDE FÖR ALLMÄNT
ÄNDAMÅL

ÖVRIGA BETECKNINGAR


- MARK SOM INTE FÅR
BEBYGGAS
- X DEL AV VÄGOMRÅDE,
TILLGÅNGSLIGT FÖR
ALLMÄN GÅNGTRAFIK
- I ANTAL VÅNINGAR

UPPRÄTTAT 1975-10-16
STADSARKITEKONTORET

DAG ABELIN
STADSARKITEKT

DETTA FÖRSLAG HAR VARIT
UTSTÄLLT FR. O.M.
T.O.M.
BETYGAR

DAG ABELIN
STADSARKITEKT

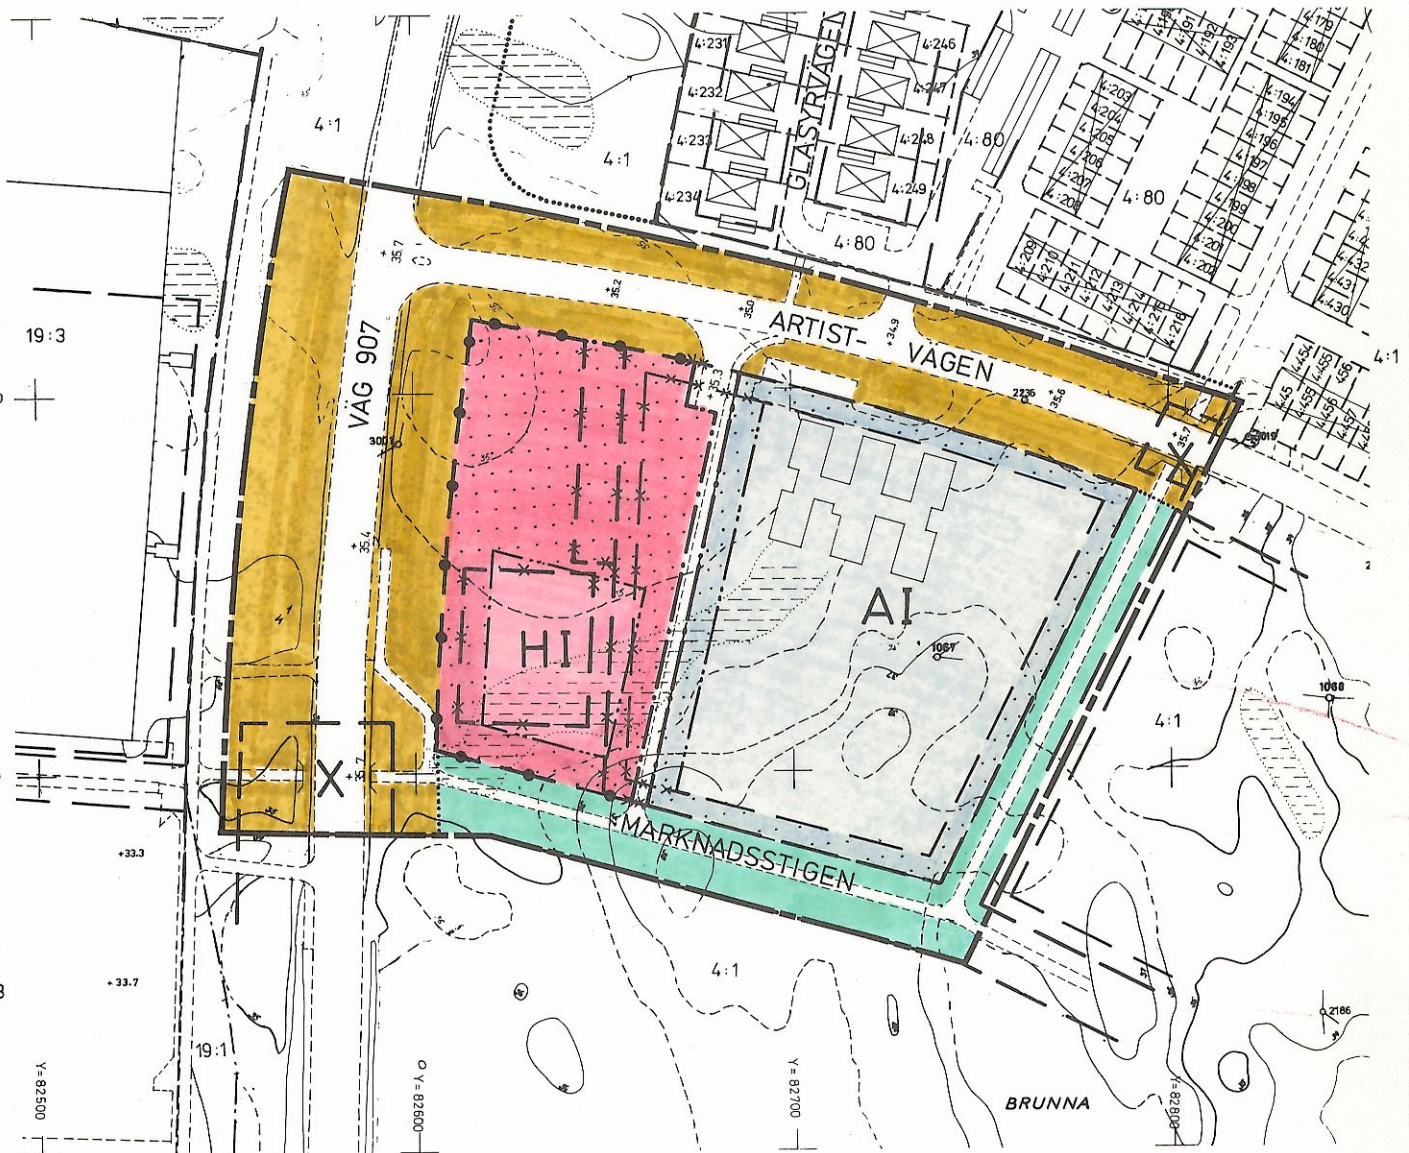

SKALA 1:2000

20 10 0 50 100m.

GK BLAD 4741a, 4741c