

Kopia

NR.8715

OMRÅDESBESTÄMMELSER FÖR STORHAGEN

BRO
UPPLANDS-BRO KOMMUN

1992-03-27

Ingemar Norvell

STADSARKITEKTKONTORET

ÅKE EDLUNDH
STADSARKITEKT

ULF HEDSTRÖM
PLANARKITEKT

GRÄNSBETECKNING

GRÄNS FÖR BESTÄMMELOMRÅDET

BESTÄMMELSER

PÅ VARJE FASTIGHET FÅR ENDAST FINNAS EN HUVUDBYGGNAD. DESS BRUTTOAREA FÅR INTE ÖVERSTIGA 60 M² OCH FÖR UTHUS 20 M².

HUVUDBYGGNADENS BYGGNADSHÖJD FÅR INTE ÖVERSTIGA 3,5 METER. UTHUSETS BYGGNADSHÖJD FÅR INTE ÖVERSTIGA 2,5 METER.

MINSTA TOMTSTORLEK 4000 M² FÖRUTSÄTTNING FÖR ATT BYGGNADSNÄMNDEN SKALL TILLSTYRKA STYCKNING ÄR ATT BEBYGGELSEN AV DENSAMMA BEDÖMS ALLMÄNT LÄMPLIG OCH TILLFART KAN ORDNAS, ATT VATTEN OCH AVLOPP KAN ANLÄGGAS PÅ ETT TILLFREDSTÄLLANDE SÄTT.

BYGGNADEN SKALL FÖRSES MED SADELTAK. TAKLUTNING MAXIMALT 30°.


BYGGNADER FÅR INTE UPPFÖRAS NÄRMARE TOMTGRÄNS ÄN 6 METER.

KÄLLARE FÅR INTE ANORDNAS.

FASADMATERIAL SKALL VARA TRÄ.




PERMANENTBOSTADSHUS SOM INTE OMFATTAS AV OVANSTÅENDE BESTÄMMELSER.

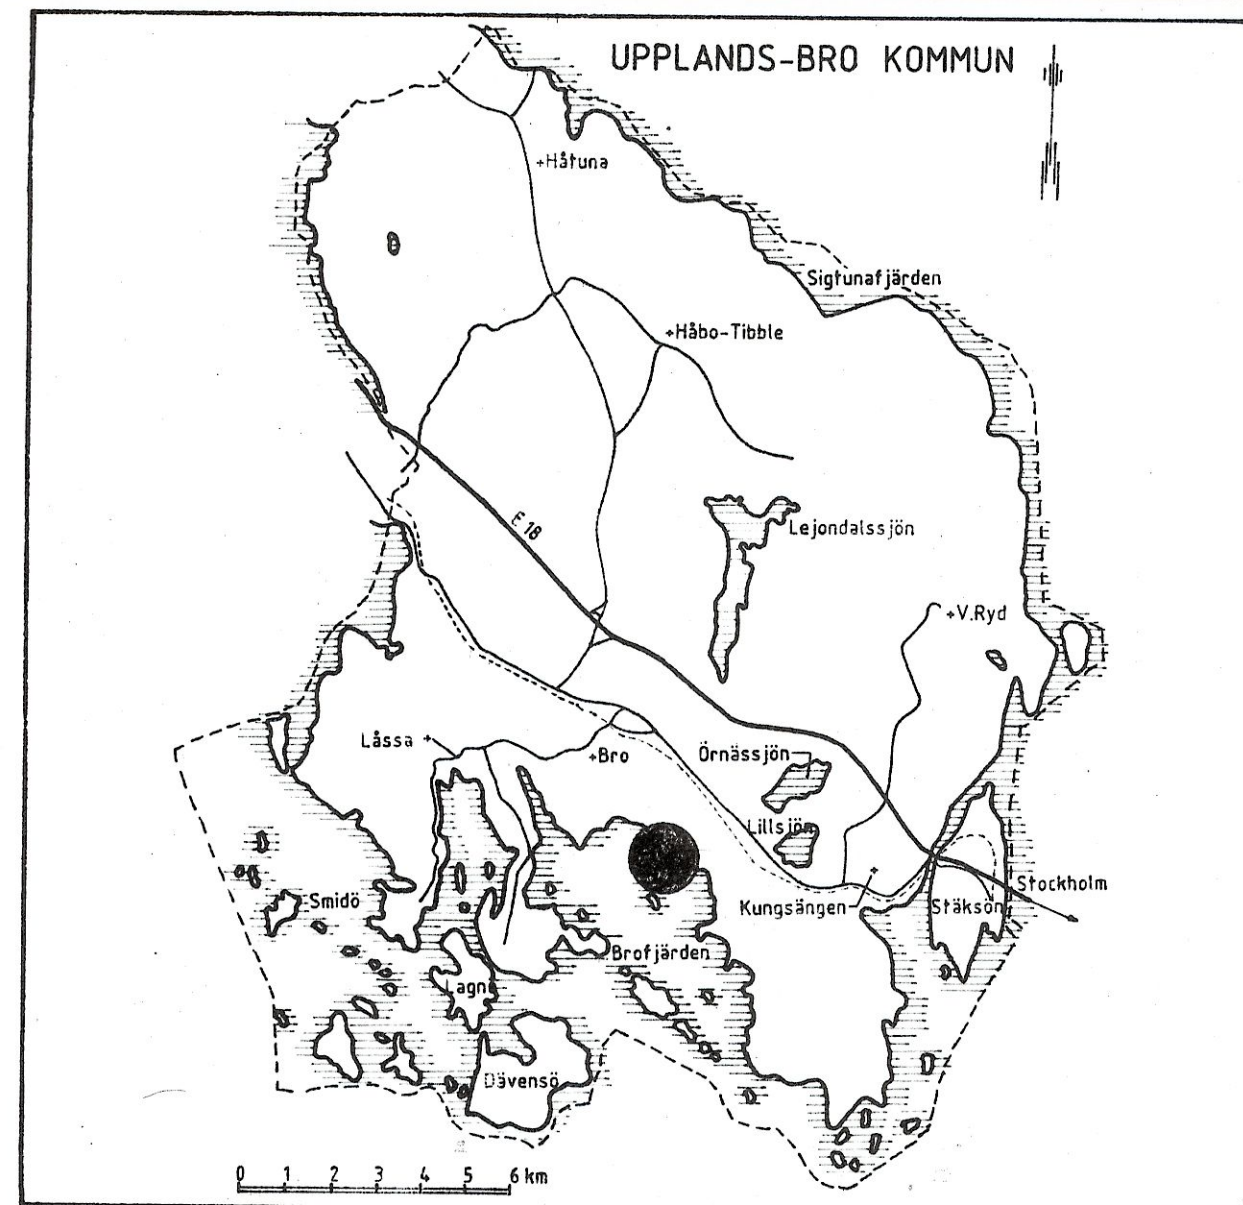

ORIENTERINGSKARTA

UPPLYSNINGAR.

PLANEN ÄR UPPRÄTTAD ENLIGT PLAN OCH BYGGLAGEN
TILL PLANEN HÖR:
PLANKARTA MED BESTÄMMELSER
PLANBESKRIVNING
FASTIGHETSFÖRTECKNING

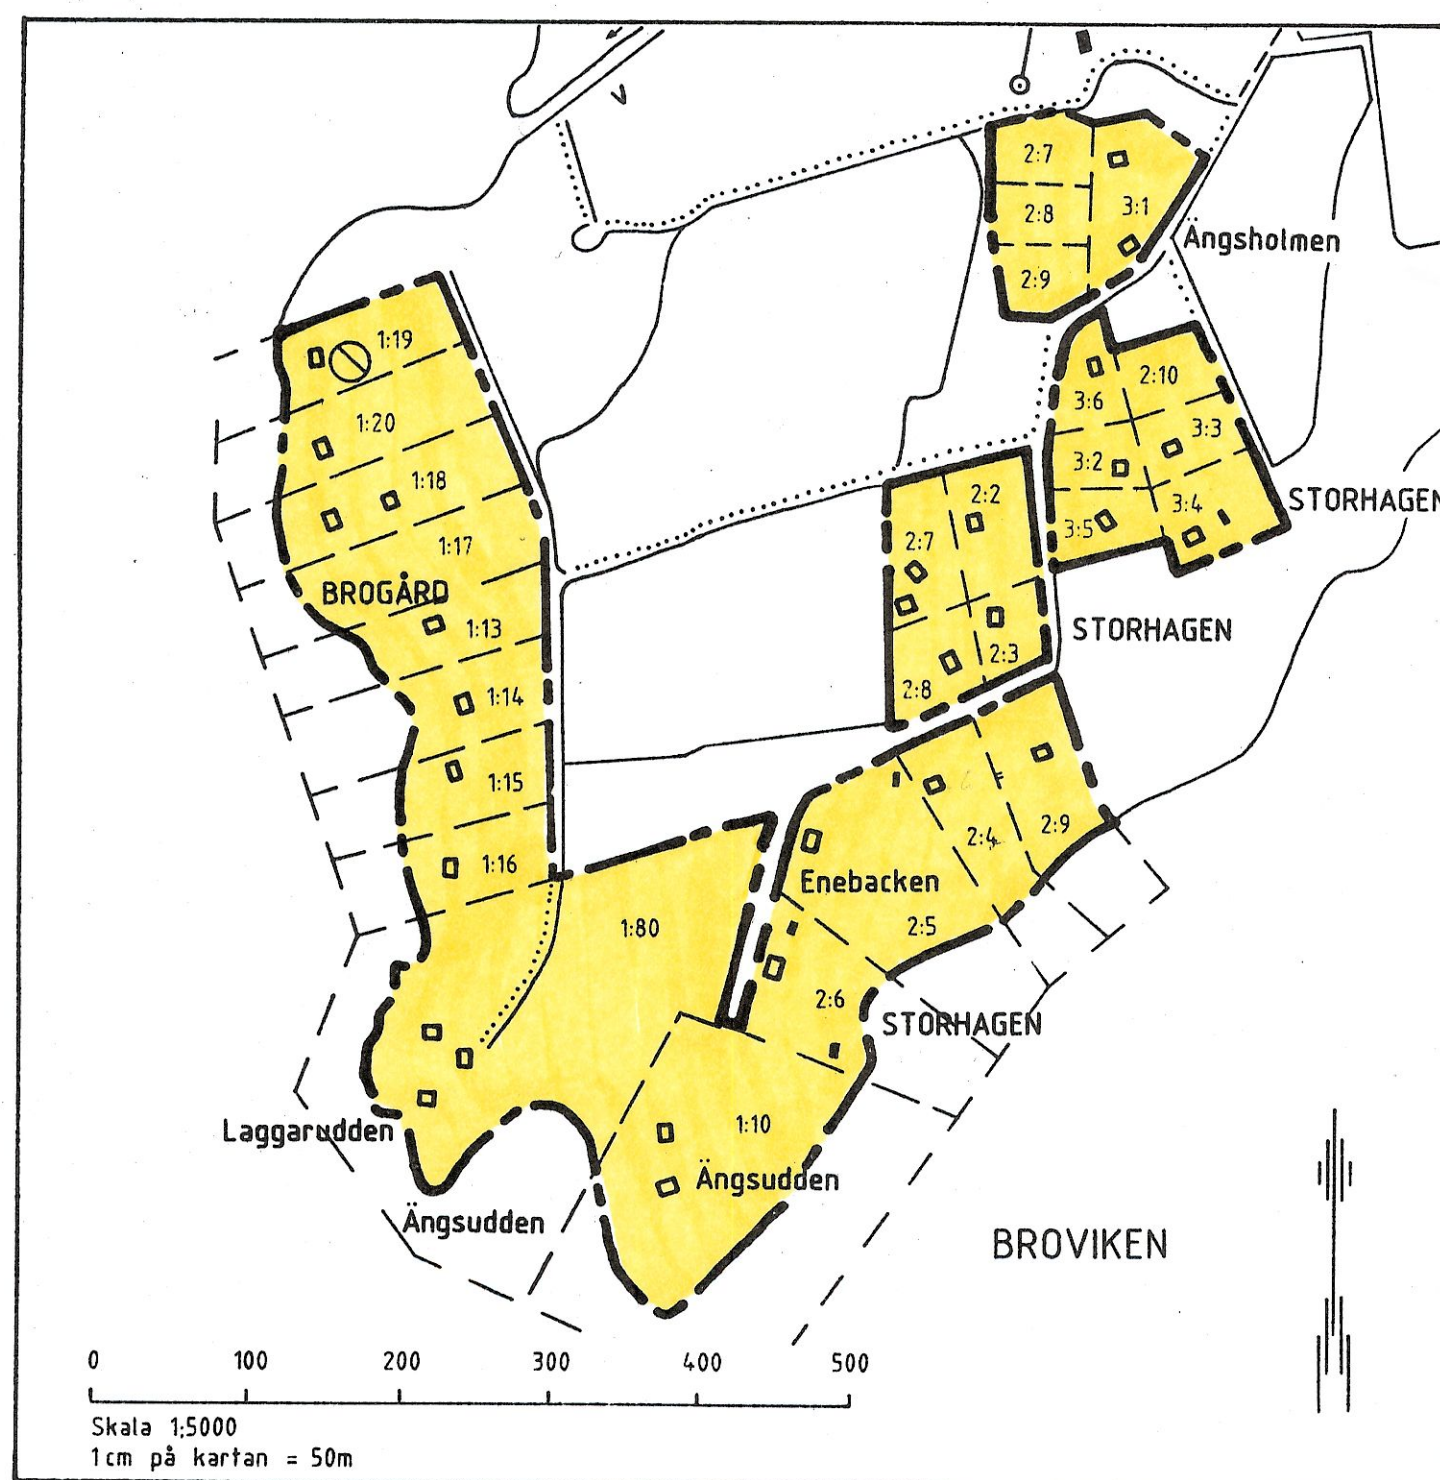

BETECKNINGAR

- ENSKILD BILVÄG
- ENSKILD KÖRVÄG
- BONINGSHUS
- HUS, EJ AVSETT SOM BONINGSHUS
- KRAFTLEDNING MED TRANSFORMATOR
- FASTIGHETSGRÄNS
- REGISTERNUMMER FÖR FASTIGHET

BESTÄMMELSEKARTA

OMRÅDESBESTÄMMELSER

UPPRÄTTAD DATUM	1989 - Juni
SAMRÅDSREMISS	1989-06-22 -- 08-07
REVIDERING	1991-10-01
UTSTÄLLNING	1991-11-18 -- 12-20
ANTAGEN	1992-03-02 Kf § 20
LAGA KRAFT	1992-03-27

DNR. 1987.237-313

NR. 8715