



STOCKHOLMS STADS KOORDINATSYSTEM
RIKETS HÖJDSYSTEM 1900. MÄTKLASS II.
GRUNDKARTAN UPPRÄTTAD 1990-10-10.
AV KOMMUNENS MÄTNINGSKONTOR.
AJOURFÖRD ENDAST INOM PLANOMRÅDET.

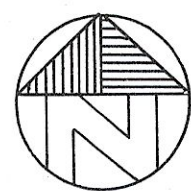

THOR-BJÖRN BERGMAN

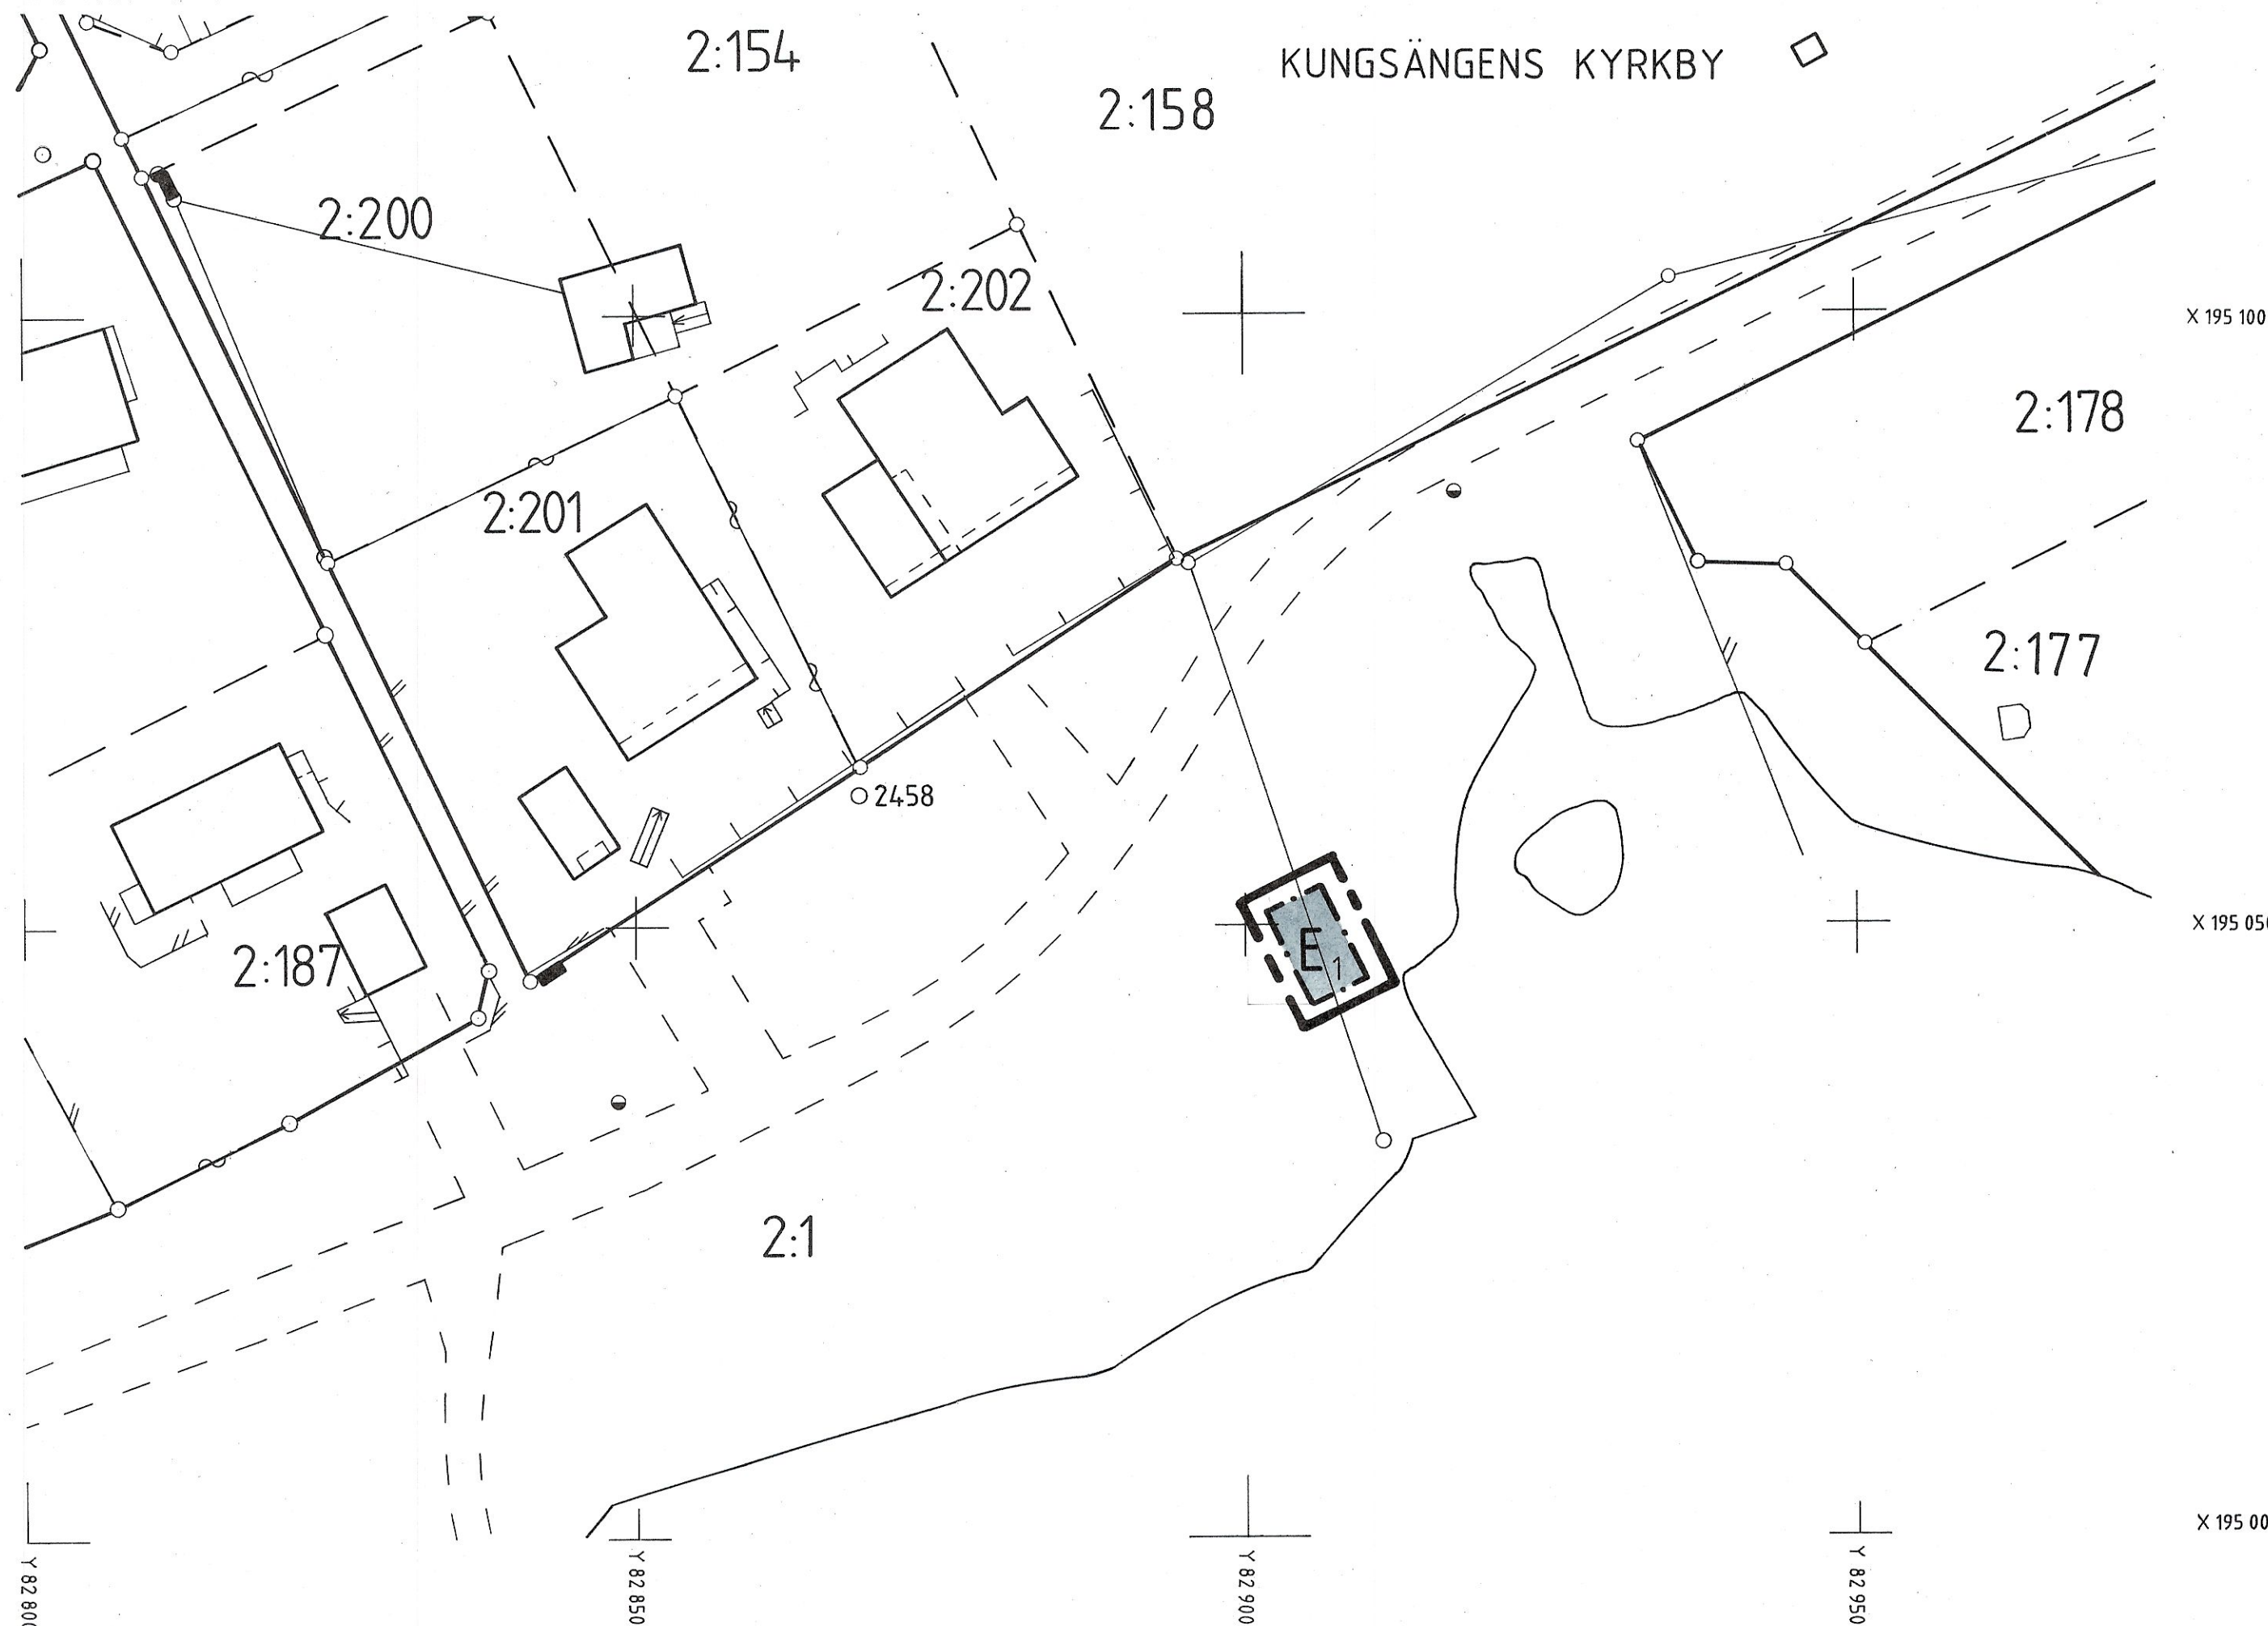

0 10 20 30 40 50
METER
SKALA 1:500

DETALJPLAN 41 FÖR DEL AV EKHAMMAR

TRYCKSTEGRINGSSTATION
STRANDVÄGEN, KUNGSÄNGEN
UPPLANDS-BRO KOMMUN

KOPIA
NR.9002

Denna kopia överensstämmer med
detaljplan som vunnit laga kraft
1991-02-22
betygar
Singur Norvell

PLANKARTA

GRÄNSBETECKNINGAR

— — — — —	GRÄNS FÖR PLANOMRÅDET (3 MM UTANFÖR OMRÅDET)
— — — — —	NY ANVÄNDNINGSGRÄNS
— — — — —	GÄLLANDE ANVÄNDNINGSGRÄNS
— — — — —	UTGÅENDE ANVÄNDNINGSGRÄNS
— — — — —	NY EGENDSKAPSGRÄNS
— — — — —	GÄLLANDE EGENDSKAPSGRÄNS
— — — — —	UTGÅENDE EGENDSKAPSGRÄNS

PLANBESTÄMMELSER

FÖLJANDE GÄLLER INOM DE OMRÅDEN SOM HAR NEDAN-
STÅENDE BETECKNINGAR. DÅR BETECKNING SAKNAS GÄLLER
BESTÄMMELEN INOM HELA PLANOMRÅDET OM INTE ANNAT
ANGES.

ANVÄNDNING AV KVARTERSMARK

E ₁	TRYCKSTEGRINGSSTATION BYGGNADEN FÅR INTE HA STÖRRE HÖJD ÄN 3 METER. HUSET UTFÖRES MED TRÅPANEL. TAK UTFÖRES SOM SADELTAK MED TEGEL-/BETONGPANNOR.
----------------	--

ADMINISTRATIVA BESTÄMMELSER

GENOMFÖRANDETIDEN SKALL VARA 5 ÅR RÄKNAT FRÅN DET
NÄRMAST FÖLJANDE ÅRSSKIFTE EFTER DET PLANEN VUNNIT
LAGA KRAFT.

BETECKNINGAR PÅ GRUNDKARTAN

— — — — —	GÄLLANDE KVARTERSGRÄNS
— — — — —	GRÄNS FÖR FASTIGHET ELLER SAMFÄLLT OMRÅDE
— — — — —	BYGGNAD
— — — — —	STAKET
— — — — —	HÄCK
— — — — —	LUFTKABEL FÖR EL ELLER TELE MED INMÄTTA STÖD
— — — — —	STOLPE
— — — — —	VÄG
— — — — —	DIKE
— — — — —	DIKE
— — — — —	AVVÄGD HÖJD
— — — — —	HÖJDKURVOR
— — — — —	POLYGONPUNKT
— — — — —	RUTNÄTSPUNKT
— — — — —	FASTIGHETSBETECKNING
— — — — —	FÖRNLÄMNING RESP. FÖRNLÄMNINGSMRÅDE

DETALJPLANEN

UPPRÄTTAD DATUM 1990-02-17	SAMRÄDSREMISS 1990-10-15--11-19	ANTAGEN BYN 88 / 91-01-29
STADSARKITEKTKONTORET	REVIDERING 1990-12-10	LAGA KRAFT 1991-02-22
Åke Edlundh STADSARKITEKT	GENOMFÖRANDETIDEN UPPHÖR 1996-12-31	