


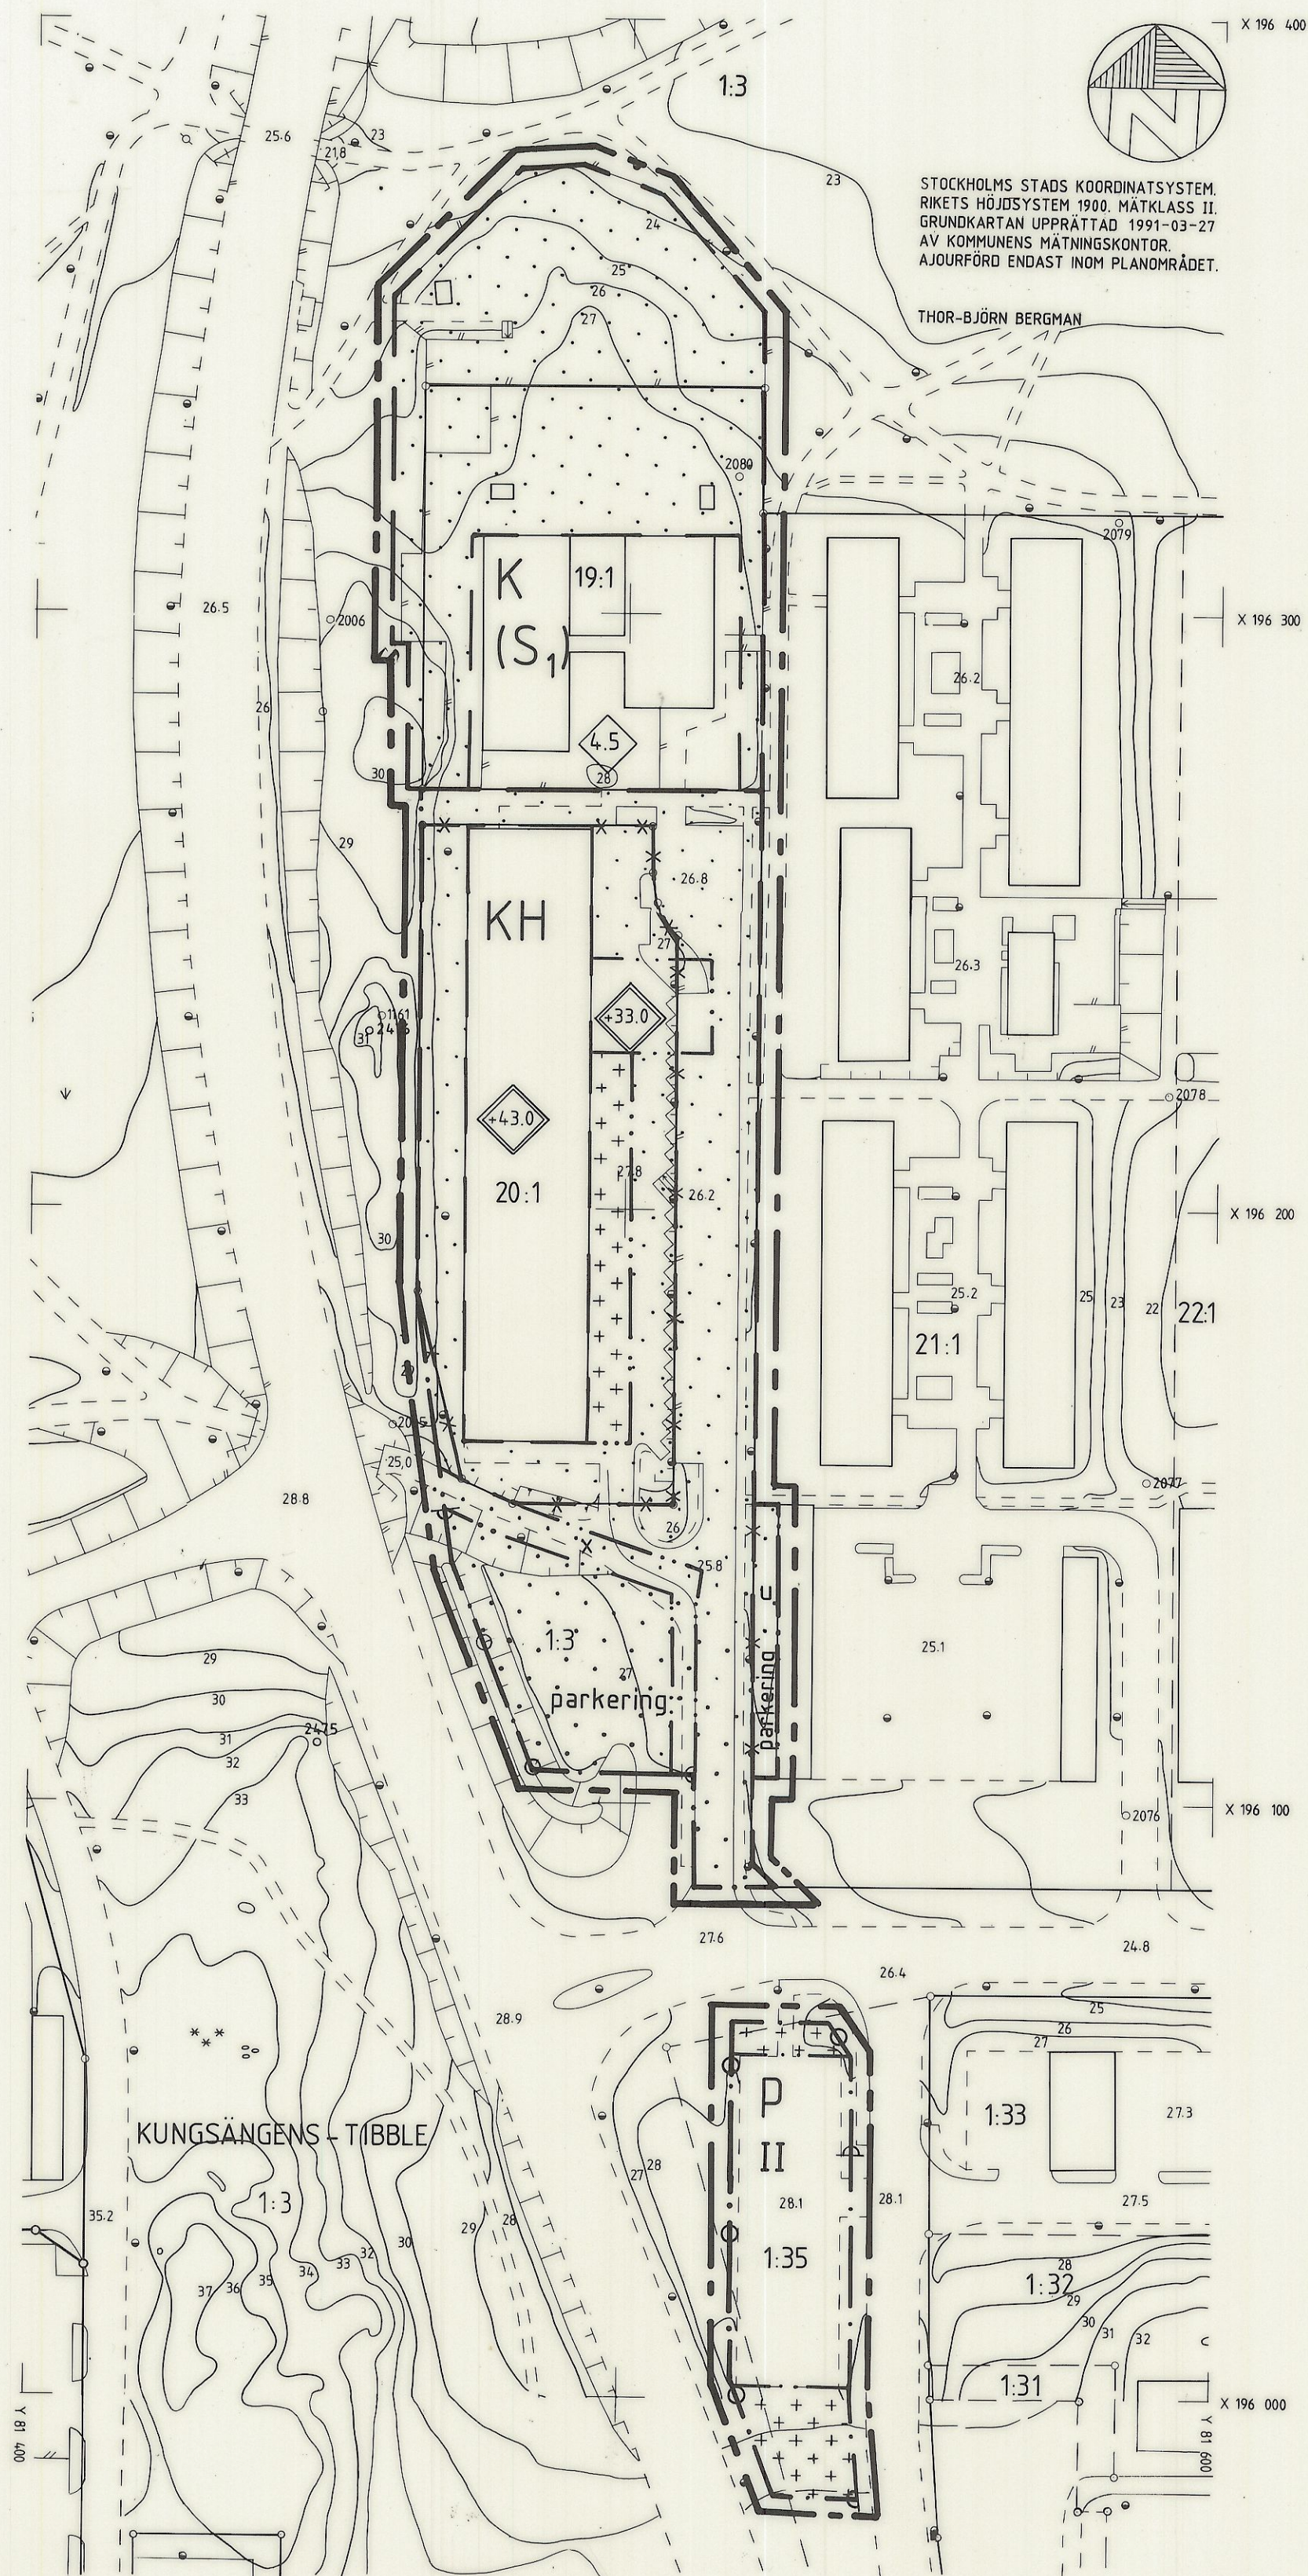

DETALJPLAN 13 FÖR DEL AV TIBBLEÄNGEN (TIBBLEHUSET)

KUNGSÄNGEN
UPPLANDS-BRO KOMMUN

STADSARKITEKTKONTORET

ÅKE EDLUNDH
STADSARKITEKT

ULF HEDSTRÖM
PLANARKITEKT

PLANKARTA GRÄNSBETECKNINGAR

— — — — —	GRÄNS FÖR PLANOMRÅDET (3 MM UTANFÖR OMRADET)
— — — — —	NY ANVÄNDNINGSGRÄNS
— — — — —	GÄLLANDE ANVÄNDNINGSGRÄNS
— — — — —	UTGÅENDE ANVÄNDNINGSGRÄNS
— — — — —	NY EGENSKAPSGRÄNS
— — — — —	GÄLLANDE EGENSKAPSGRÄNS
— — — — —	UTGÅENDE EGENSKAPSGRÄNS

PLANBESTÄMMELSER

FÖLJANDE GÄLLER INOM DE OMRÅDEN SOM HAR NEDANSTÅENDE
BETECKNINGAR. DÄR BETECKNING SAKNAS GÄLLER BESTÄMMELSEN
INOM HELA PLANOMRÅDET OM INTE ANNAT ANGES.

ANVÄNDNING AV KVARTERSMARK

KH	KONTOR OCH HANDEL
P	PARKERING
K(S1)	KONTOR, DESSFÖRINNAN DAGHEM TILL OCH MED 2000-12-31.

BEGRÄNSNING AV MARKENS BEBYGGANDE

— — — — —	MARKEN FÅR INTE BEBYGGAS
— — — — —	MARKEN FÅR ENDAST BEBYGGAS MED ENTRE, SKÄRMAT, TRAPPA ELLER RAMP
U	MARKEN SKALL VARA TILLGÄNGLIG FÖR ALLMÄNNA UNDERJORDISKA LEDNINGAR
X	MARKEN SKALL VARA TILLGÄNGLIG FÖR ALLMÄN GÅNG-, CYKEL- OCH MOPEDTRAFIK

MARKENS ANORDNANDE

parkerings	PARKERINGSPLATS
— — — — —	UTFART FÅR INTE ANORDNAS

UTFORMNING

0.0	HÖGSTA BYGGNADSHÖJD I METER
-0.0	HÖGSTA TOTALHÖJD I METER ÖVER NOLLPLANET
II	HÖGSTA ANTAL VÅNINGAR

ADMINISTRATIVA BESTÄMMELSER
GENOMFÖRANDETIDEN SKALL VARA 5 ÅR RÄKNAT FRÅN DET NÄRMAST
FÖLJANDE ÅRSSKIFTE EFTER DET PLANEN VUNNIT LAGA KRAFT.

0 10 50 100
METER
SKALA 1:1000

NR.9005

DNR.1990 146-313

UPPLYSNINGAR

PLANEN ÄR UPPRÄTTAD ENLIGT PLAN- OCH BYGGLAGEN.
TILL PLANEN HÖR:

PLANKARTA MED BESTÄMMELSER
PLANBESKRIVNING
GENOMFÖRANDEBESKRIVNING
SOM UNDERLAG FINNS ÄVEN
FASTIGHETSFÖRTECKNING
ILLUSTRATION

BETECKNINGAR PÅ GRUNDKARTAN

— — — — —	GÄLLANDE KVARTERSGRÄNS
— — — — —	GRÄNS FÖR FASTIGHET ELLER SAMFÄLLT OMRADE
— — — — —	BYGGNAD
— — — — —	STAKET
— — — — —	HÄCK
— — — — —	LUFTKABEL FÖR EL ELLER TELE MED INMÄTTA STÖD
— — — — —	STOLPE
— — — — —	VÄG
— — — — —	DIKE
— — — — —	DIKE
— — — — —	AVVÄGSD HÖJD
— — — — —	HÖJDKURVOR
— — — — —	POLYGONPUNKT
— — — — —	RUTNÄTSPUNKT
— — — — —	FASTIGHETSBETECKNING
— — — — —	FÖRNLÄNNING RESP. FÖRNLÄNNINGSOMRÅDE
— — — — —	SLÄNT
— — — — —	BELYSNINGSSTOLPE

DETALJPLANEN

UPPRÄTTAD DATUM 1991-03-26	SAMRÄDSREMISS 91-04-09--05-08	ANTAGEN BYN 91-05-28, § 78
STADSARKITEKTKONTORET	REVIDERING 1991-05-18	LAGA KRAFT 1991-06-20
	GENOMFÖRANDETIDEN UPPHÖR 1996-12-31	