
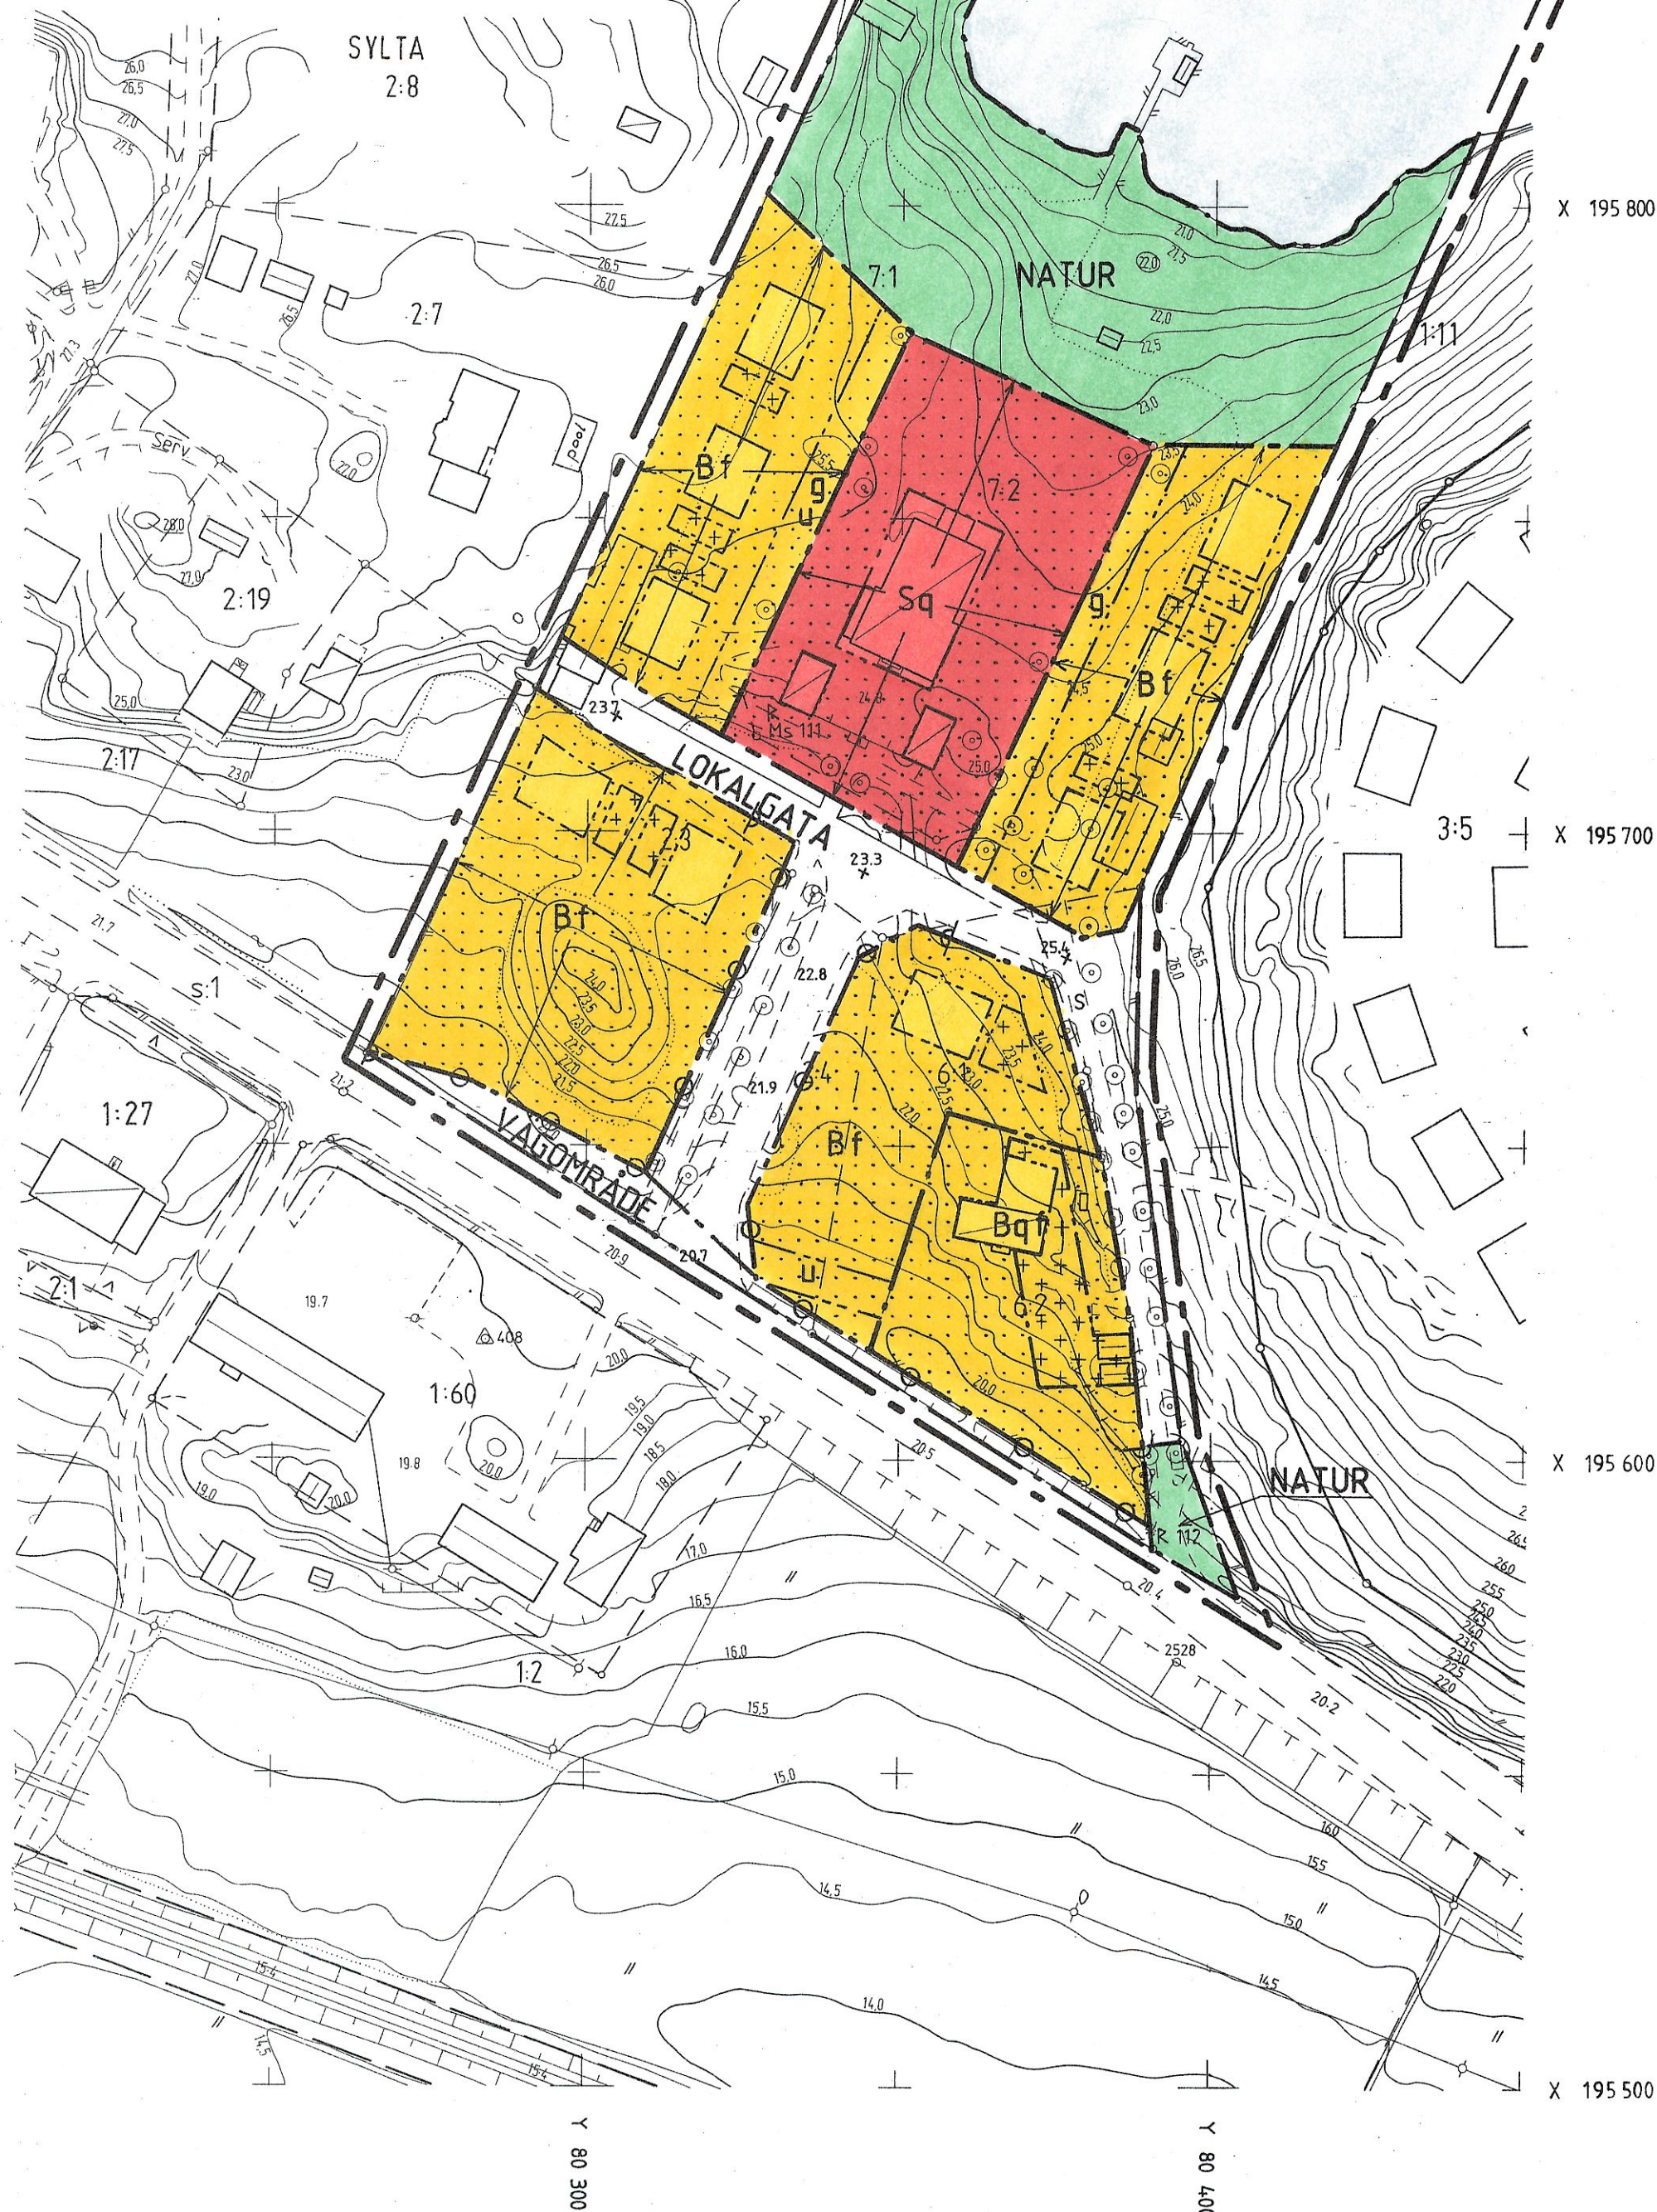


STOCKHOLMS STADS KOORDINATSYSTEM
RIKETS HÖJDSYSTEM 1900 MÄTKLASS II
GRUNDKARTAN UPPRÄTTAD 1991-10-09.
AV KOMMUNENS MÄTNINGSKONTOR.
AJOURFÖRD ENDAST INOM PLANOMRÅDET.

Thor-Björn Bergman

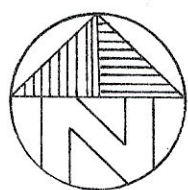

BETECKNINGAR PÅ GRUNDKARTAN

- GÄLLANDE KVARTERSGRÄNS
- GRÄNS FÖR FASTIGHET ELLER SAMFALLT OMRÅDE
- BYGGNAD
- STAKET
- HÄCK
- LUFTKABEL FÖR EL ELLER TELE MED INMÄTTA STÖD
- STOLPE
- VÄG
- DIKE
- DIKE
- AVVÄGD HÖJD
- HÖJDKURVOR
- POLYGONPUNKT
- RUTNÄTSPUNKT
- FASTIGHETSBETECKNING
- FORNLÄMNING RESP. FORNLÄMNINGSMÅL
- SLÄNT
- BELYSNINGSSTOLPE

PLANBESTÄMMELSER

FÖLJANDE GÄLLER INOM OMRÅDEN MED NEDANSTÅNDE BETECKNINGAR. DÄR BETECKNINGAR SAKNAS GÄLLER BESTÄMMELEN INOM HELA PLANOMRÅDET. ENDAST ANGIVEN ANVÄNDNING OCH UTFORMNING ÄR TILLÅTEN.

GRÄNSBETECKNINGAR

- GRÄNS 3 METER UTFÖR PLANOMRÅDET
- NY ANVÄNDNINGSGRÄNS
- GÄLLANDE ANVÄNDNINGSGRÄNS
- UTGÅENDE ANVÄNDNINGSGRÄNS
- NY EGENDOMSGRÄNS
- GÄLLANDE EGENDOMSGRÄNS
- UTGÅENDE EGENDOMSGRÄNS

ANVÄNDNING AV MARK OCH VATTEN

ALLMÄNNA PLATSER

- LOKALGATA
- VAGOMRÅDE
- NATUR
- LOKALTRAFIK
- VAGOMRÅDE
- NATUROMRÅDE

KVARTERSMARK

- B** BOSTÄDER. EN VÅNING MED VIND. BYGGNADSHÖJD 4,2 METER. STÖRSTA BYGGNADSYTA 100 M² PER FASTIGHET. TAKLUTNINGAR MELLAN 27°-38°. GARAGE FÅR INTE HA STÖRRE HÖJD ÄN 2,5 METER OCH STÖRSTA BRUTTOAREAN 40 M². TAKLUTNING MELLAN 27°-38°. BEBYGGELSEN SKALL UTFORMAS MED SÄRSKILD HÄNSYN TILL KULTURHISTORISKT VÄRDEFULL BEBYGGELSE.
- Bq** BOSTAD. KULTURHISTORISKT VÄRDEFULL BYGGNAD FÅR INTE FÖRVANSKAS. GARAGE UTHUS FÅR INTE BYGGAS IHOP MED HUVUDBYGGNADEN. STÖRSTA BYGGNADSHÖJD 2,5 METER OCH STÖRSTA TOTALA BRUTTOAREAN 60 M². TAKLUTNING MELLAN 27°-38°.
- Sq** BARNSTUGA. KULTURHISTORISKT VÄRDEFULL BYGGNAD FÅR INTE FÖRVANSKAS.

UPPLYSNINGAR

PLANEN ÄR UPPRÄTTAD ENLIGT PLAN OCH BYGGLAGEN
TILL PLANEN HÖR:
PLANKARTA MED BESTÄMMELSER
PLANBESKRIVNING
GENOMFÖRANDEBESKRIVNING
FASTIGHETSFÖRTECKNING
SOM UNDERLAG FINNS ÄVEN
ILLUSTRATION SKALA 1:1000
AXONOMETRISKT PERSPEKTIV SKALA 1:500

0 10 50 100
SKALA 1:1000
METER

DETALJPLAN 4 FÖR DEL AV

SYLTA

(URFJÄLL)

KUNGSÄNGEN
UPPLANDS BRO KOMMUN

KOPIA
NR. 9108

Den här kopia överensstämmer med
detaljplan som vunnit laga kraft
1992-03-27
betyg
Ingemar Rosvall

ÅKE EDLUNDH
STADSARKITEKT

ULF HEDSTRÖM
PLANARKITEKT

VATTENOMRÅDE

- W ÖPPET VATTENOMRÅDE

UTFORMNING AV ALLMÄNNA PLATSER

- +0.0 FÖRESLAGEN HÖJD ÖVER NOLLPLANET

BEGRÄNSNINGAR AV MARKENS BEBYGGANDE

- MARKEN FÅR INTE BEBYGGAS
- MARKEN FÅR ENDAST BEBYGGAS MED UTHUS OCH GARAGE
- GEMENSAM SKAFT
MARKEN SKALL VARA TILLGÄNGLIG FÖR ALLMÄNNA UNDERJORDISKA LEDNINGAR

UTFART

- UTFART FÅR INTE ANORDNAS

UTFORMNING

- f TAK SKALL LÄGGAS MED FALSAD SLÄTPLÅT ELLER TEGEL/BETONGPANNOR UTAN GRANULAT
FASADER SKALL UTGÖRAS AV PUTS ELLER STÅENDE TRÄPÄNELL

ADMINISTRATIVA BESTÄMMELSER

GENOMFÖRANDETIDEN FÖR DETALJPLANEN ÄR SATT TILL NÄRMEST FÖLJANDE ÅRSKIFTE FEMTON ÅR EFTER DET ATT PLANEN VUNNIT LAGA KRAFT.

MARKLOV KRÄVS FÖR TRÄDFÄLLNING

DETALJPLANEN

UPPRÄTTAD	APRIL 1991	UTSTÄLLNING	1991-11-18--12-20	ANTAGEN	1992-03-02, KF § 21
SAMRÄDSREMISS	1991-04-12--05-31	REVIDERING	1992-02-12	LAGA KRAFT	1992-03-27
REVIDERING	1991-02-16	GENOMFÖRANDETIDEN UPPHÖR	2007-12-31		