

Kopia
NR. 9111

1992-11-16
Inger Norvell

DETALJPLAN 43

EKHAMMAR

RINGVÄGEN-KNEKTVÄGEN
KUNGSÅNGEN
UPPLANDS-BRO KOMMUN

ÅKE EDLUNDH
STADSARKITEKT

ULF HEDSTRÖM
PLANARKITEKT

PLANBESTÄMMELSER

FÖLJANDE GÄLLER INOM OMRÅDET MED NEDANSTÅENDE BETECKNINGAR.
DÄR BETECKNINGAR SAKNAS GÄLLER BESTÄMMELSEN INOM HELA PLAN-
OMRÅDET. ENDAST ANGIVEN ANVÄNDNING OCH UTFORMNING ÄR TILLÅTEN.

GRÄNSBETECKNINGAR

---	GRÄNS 3 METER UTANFÖR PLANOMRÅDET
---	NY ANVÄNDNINGSGRÄNS
---	GÄLLANDE ANVÄNDNINGSGRÄNS
-x-x-	UTGÅENDE ANVÄNDNINGSGRÄNS
---	NY EGENSKAPSGRÄNS
---	GÄLLANDE EGENSKAPSGRÄNS
-x-x-	UTGÅENDE EGENSKAPSGRÄNS


ANVÄNDNING AV MARK

KVARTERSMARK

B

BOSTÄDER. FRILIGGANDE HUS. TOMT FÅR BEBYGGAS MED
HÖGST EN FJÄRDEDEL VARAV 50 M² GARAGE/UTHUS.
HUVUDBYGGNAD FÅR EJ UPPFÖRAS TILL STÖRRE HÖJD ÄN
4.5 M OCH GARAGE/UTHUS EJ STÖRRE HÖJD ÄN 2.5 M.
HUVUDBYGGNAD PLACERAS MINST 4.5 M FRÅN TOMTGRÄNS.
GARAGE/UTHUS PLACERAS MINST 1.0 M FRÅN TOMTGRÄNS.

BEGRÄNSNINGAR AV MARKENS BEBYGGANDE

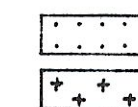


MARKEN FÅR INTE BEBYGGAS


MARKEN FÅR ENDAST BEBYGGAS MED GARAGE/UTHUS.

ADMINISTRATIVA BESTÄMMELSER

GENOMFÖRANDETIDEN FÖR DETALJPLANEN ÄR SATT TILL
NÄRMAST FÖLJANDE ÅRSKIFTE FEMTON ÅR EFTER DET ATT
PLANEN VUNNIT LAGA KRAFT.

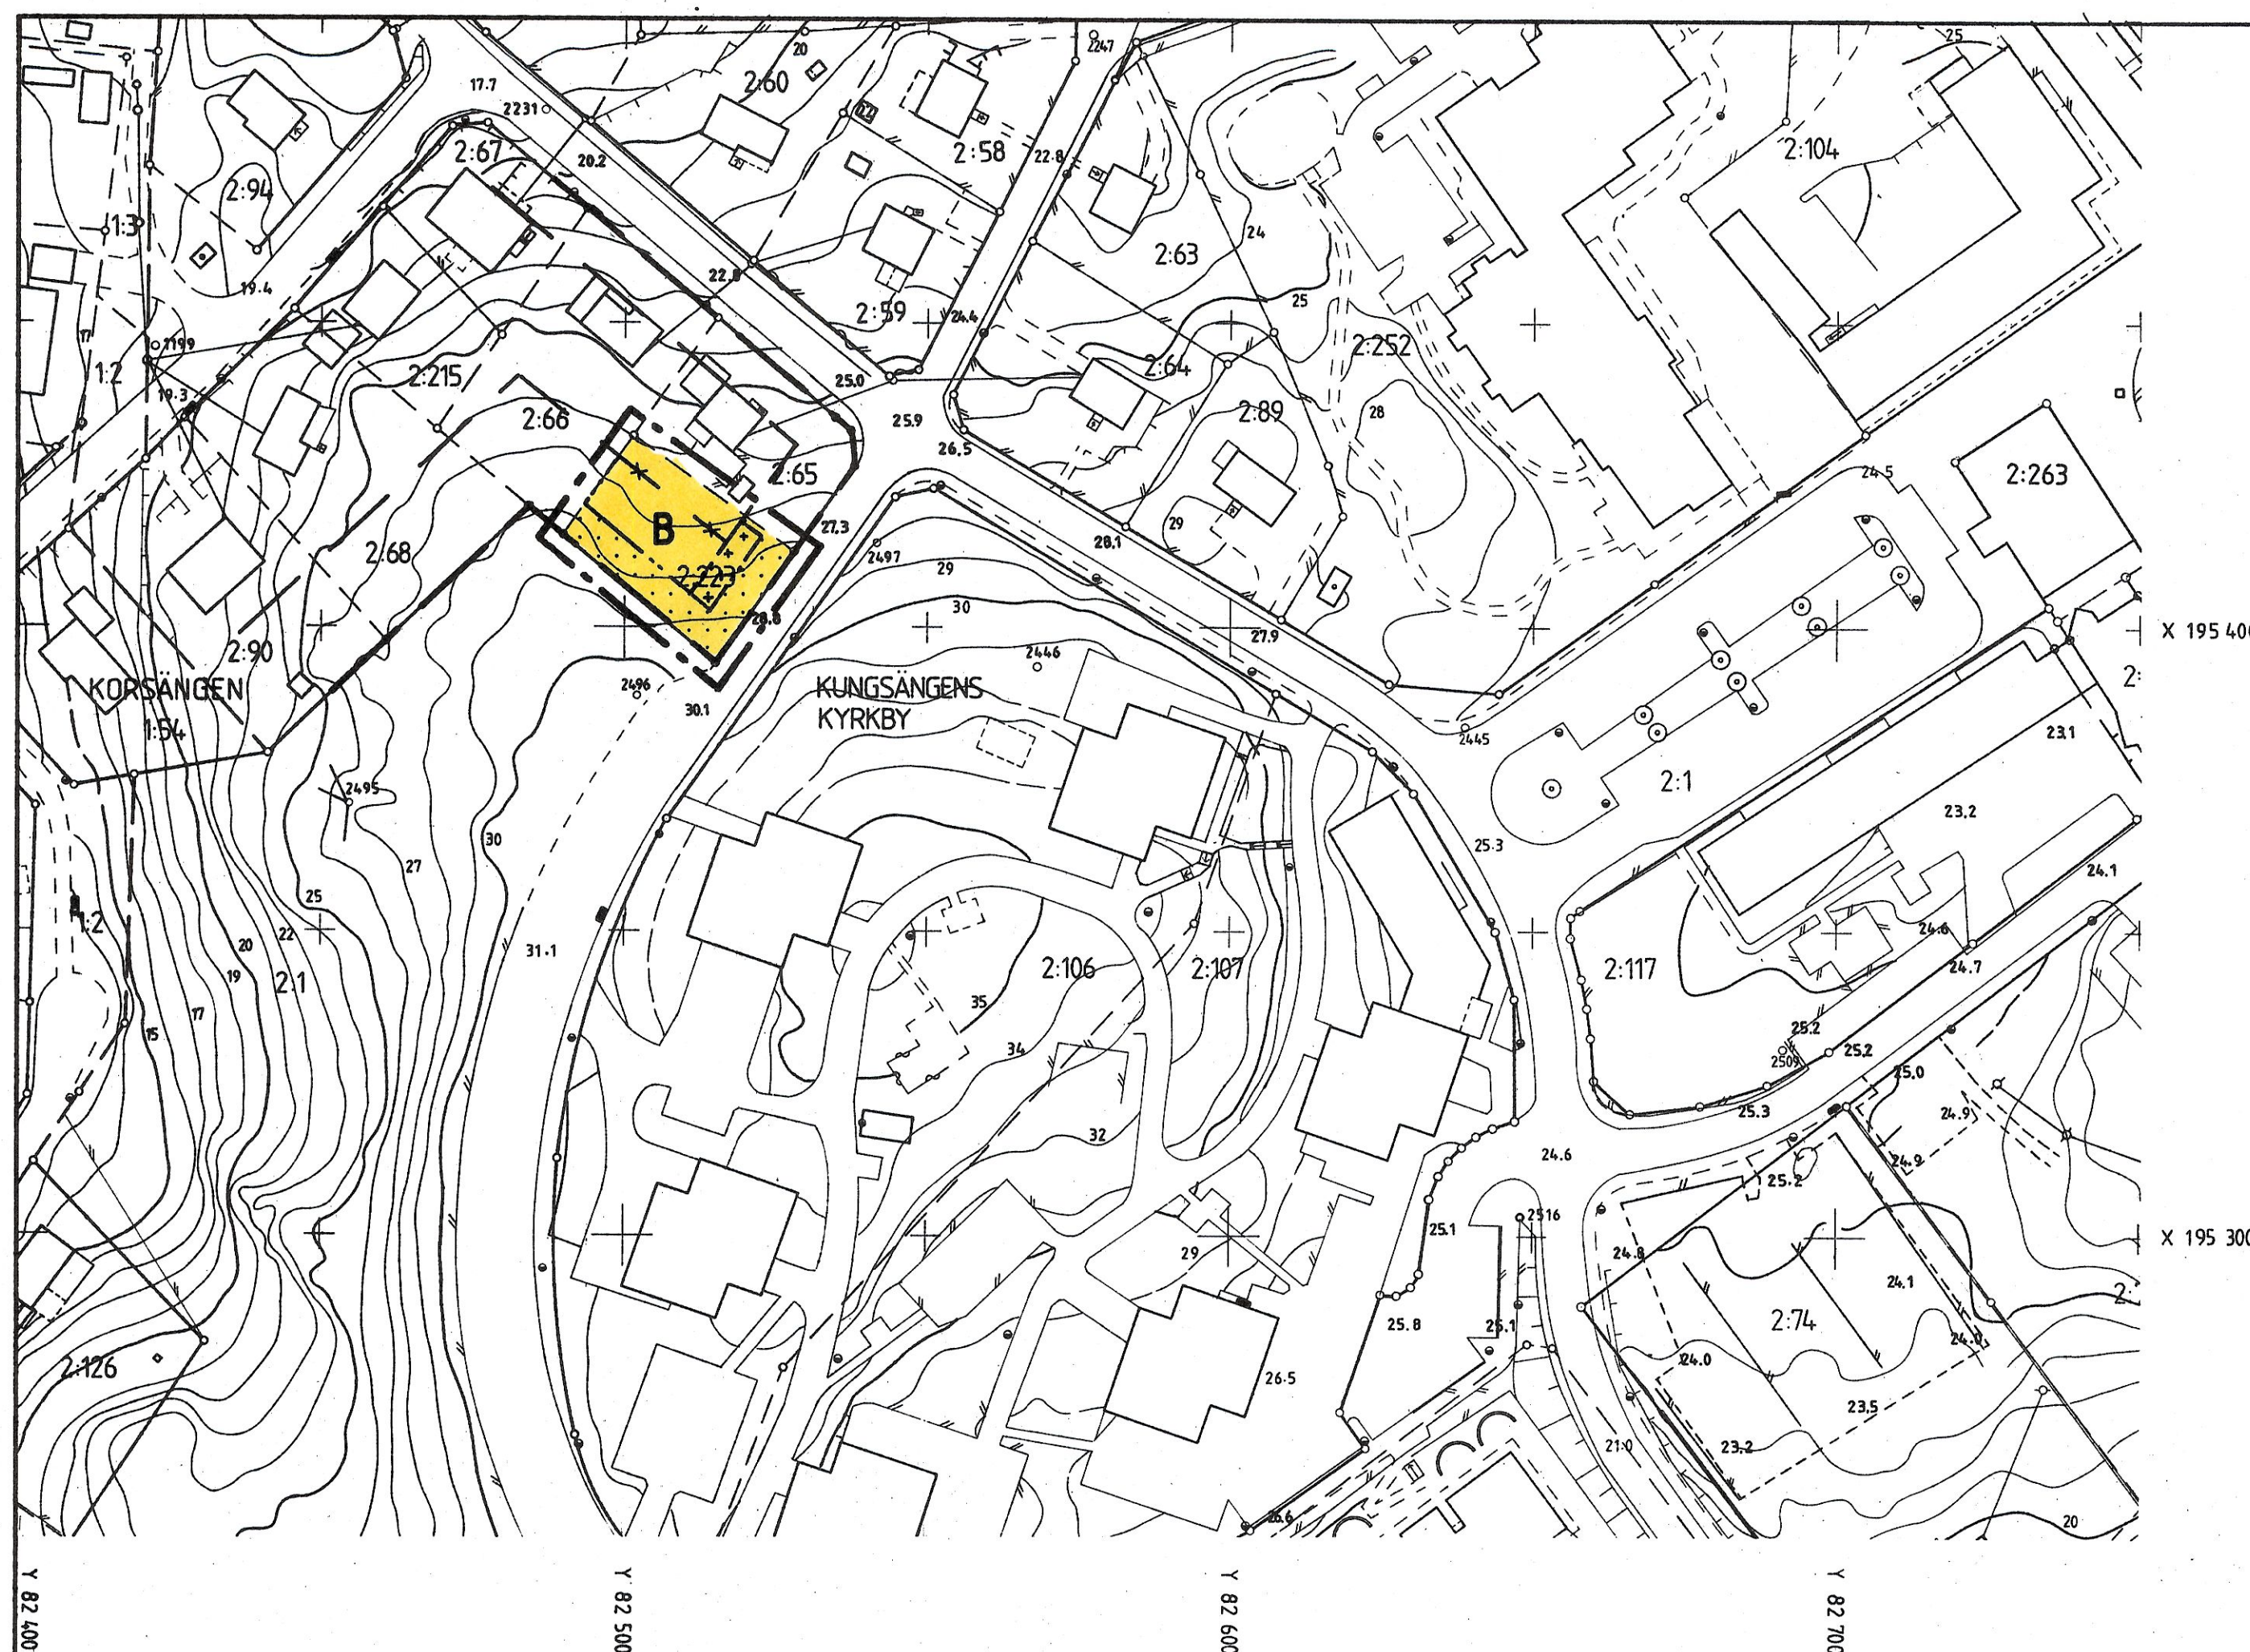

SKALA 1:1000

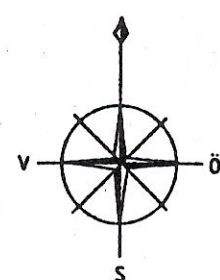


STOCKHOLMS STADS KOORDINATSYSTEM.
RIKETS HÖJDSYSTEM 1900. MÄTKLASS II.
GRUNDKARTAN UPPRÄTTAD 1992-08-20
AV KOMMUNENS MÄTNINGSKONTOR.
AJOURFÖRD ENDAST INOM PLANOMRÅDET.

THOR-BJÖRN BERGMAN

BETECKNINGAR PÅ GRUNDKARTAN

---	GÄLLANDE KVARTERSGRÄNS
- - -	GRÄNS FÖR FASTIGHET ELLER SAMFÄLLT OMRÅDE
+	BYGGNAD
+	RUTNÄTSPUNKT
+	FASTIGHETSBETECKNING
R	FÖRNLÄNNING RESP FÖRNLÄNNINGSOMRÅDE
---	SLÄNT

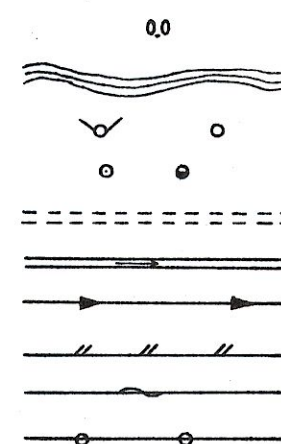

AVVÄGD HÖJD
HÖJDKURVOR
POLYGONPUNKT
STOLPE BELYSNINGSSTOLPE
VÄG
DIKE
DIKE
STAKET
HÄCK
LUFTKABEL FÖR EL ELLER TELE
MED INMÄTTA STÖD

DETALJPLANEN ENKELT PLANFÖRFARANDE

UPPRÄTTAD	1992-08-11
SAMRÅDSREMISS	1992-09-07--09-28
REVIDERING	1992-10-07
UTSTÄLLNING	
REVIDERING	
ANTAGEN	B.M. § 213/92-10-20
LAGA KRAFT	1992-11-16
GENOMFÖRANDETIDEN UPPHÖR	2007-12-31