

KOPIA

PLANKARTA

BLAD 2(2)

NR 9503

DETALJPLAN 3 FÖR JÄRNVÄGSSTRÄCKAN
KUNGSÄNGEN - BÅLSTA

delen - NYGÅRD

UPPLANDS - BRO KOMMUN

Upprättad av Ark.1 Arkitektkontor AB, Västerås

Eva Wirdholm-Sander
Arkitekt SAR

ANTAGANDEHANDLING

Denna kopia överensstämmer med
detaljplan som vunnit laga kraft
1996-04-25
betyg
Singer Norrell

DETALJPLAN - NORMALT PLANFÖRFARANDE

UPPRÄTTAD	1995.05.09	ANTAGEN	Kf §149/1995.12.21
SAMRÄDSREMISS	1995.05.19 - 06.28	LAGA KRAFT	Reg.beslut 1996.04.25
REVIDERING	1995.08.22	GENOMFÖRADETIDEN UPPHÖR	2011.04.25
UTSTÄLLNING	1995.09.06 - 10.06		
REVIDERING	1995.11.06		

PLANBESTÄMMELSER

Följande gäller inom områden med nedanstående beteckningar. Där beteckning saknas gäller bestämmelsen inom hela planområdet. Endast angiven användning och utformning är tillåten.

Gränsbeteckningar

Gräns för planområdet (markerad 3 mm utanför)
Användningsgräns
Egenskapsgräns

Användning av allmänna platser

GCVÄG Gång- och cykelväg
NATUR Naturområde

Användning av kvartersmark

T1 Järnvägstrafik

Utformning av allmänna platser

+ 0,0 Föreskriven höjd över nollplanet

Begränsningar av markens bebyggande


u Marken skall vara tillgänglig för allmänna underjordiska ledningar
z1 Marken skall vara tillgänglig för allmän fordonstrafik inkl. gång- och cykeltrafik på bro
x1 Marken skall vara tillgänglig för allmän gång- och cykeltrafik på bro

Administrativa bestämmelser

Genom avtal mellan Upplands-Bro kommun och Banverket är målsättningen att bullernivåerna, ekvivalenta och maximala, i princip inte skall öka jämfört med nuvarande situation. Dock får bullernivåerna inte överstiga Banverkets bullerpolicy.

Genomförandetiden är 15 år räknat från den dag planen vunnit laga kraft.

ANTAGANDEHANDLING

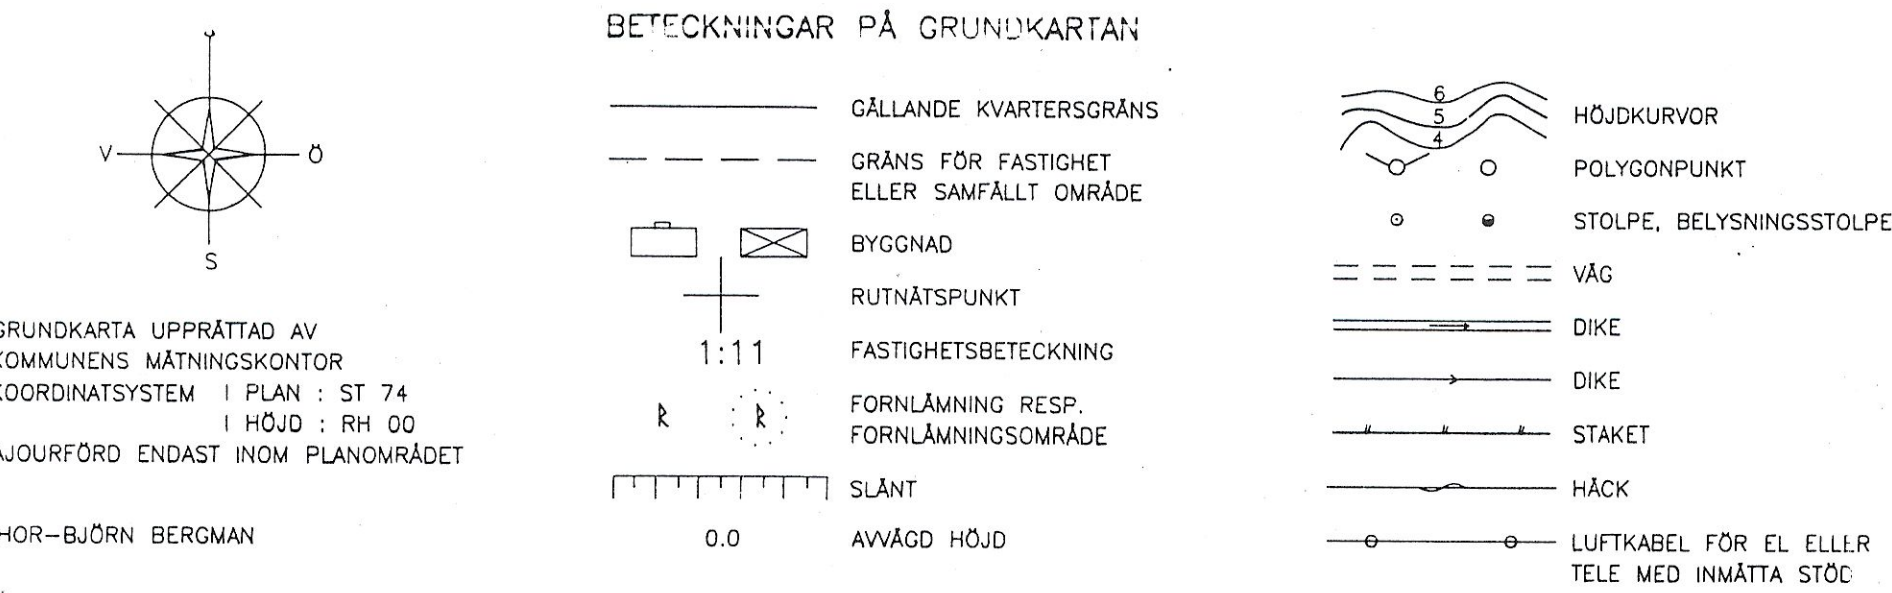

0 50 100 150 METER
SKALA 1:2000