

Kopia

Första kopia överensstämmer med
detaljplan som vunnit laga kraft
1995-09-15
betyg
Singer Norrell

DETALJPLAN 12 NR 9505

BRUNNA INDUSTRIOMRÅDE
(ARKEN)
UPPLANDS-BRO KOMMUN

Åke Edlundh
Stadsarkitekt


PLANBESTÄMMELSER

Följande gäller inom området med nedanstående beteckningar. Där beteckning saknas gäller bestämmelsen inom hela planområdet. Endast angiven användning och utformning är tillåten.

ANVÄNDNING AV MARK

JKC₁S₁ Industri, kontor, kyrka och skola dock inte förskola eller barnstuga.
Största byggnadsarea 50 % av fastighetsarean.
Största bruttoarea 3000m²
Högsta byggnadshöjd 9,0 meter
Byggnad får inte placeras närmare gräns mot granne än 4,5 meter.
Parkeringsnorm:
10 parkeringsplatser/1000 m² bruttoarea för industri,
15 parkeringsplatser/1000 m² bruttoarea för kontor,
5 parkeringsplatser /1000 m² bruttoarea för kyrka och
25 parkeringsplatser/1000 m² för skola

BEGRÄNSNING AV MARKENS BEBYGGANDE



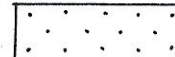
 Marken får inte bebyggas

MARKENS ANORDNANDE

 Ut- och infart får inte anordnas.

ADMINISTRATIVA BESTÄMMELSER

Genomförandetiden för detaljplanen är satt till närmast följande årsskifte femton år efter det att planen vunnit laga kraft.

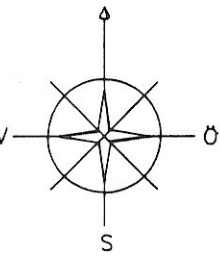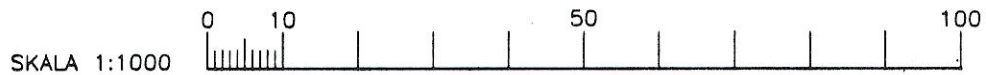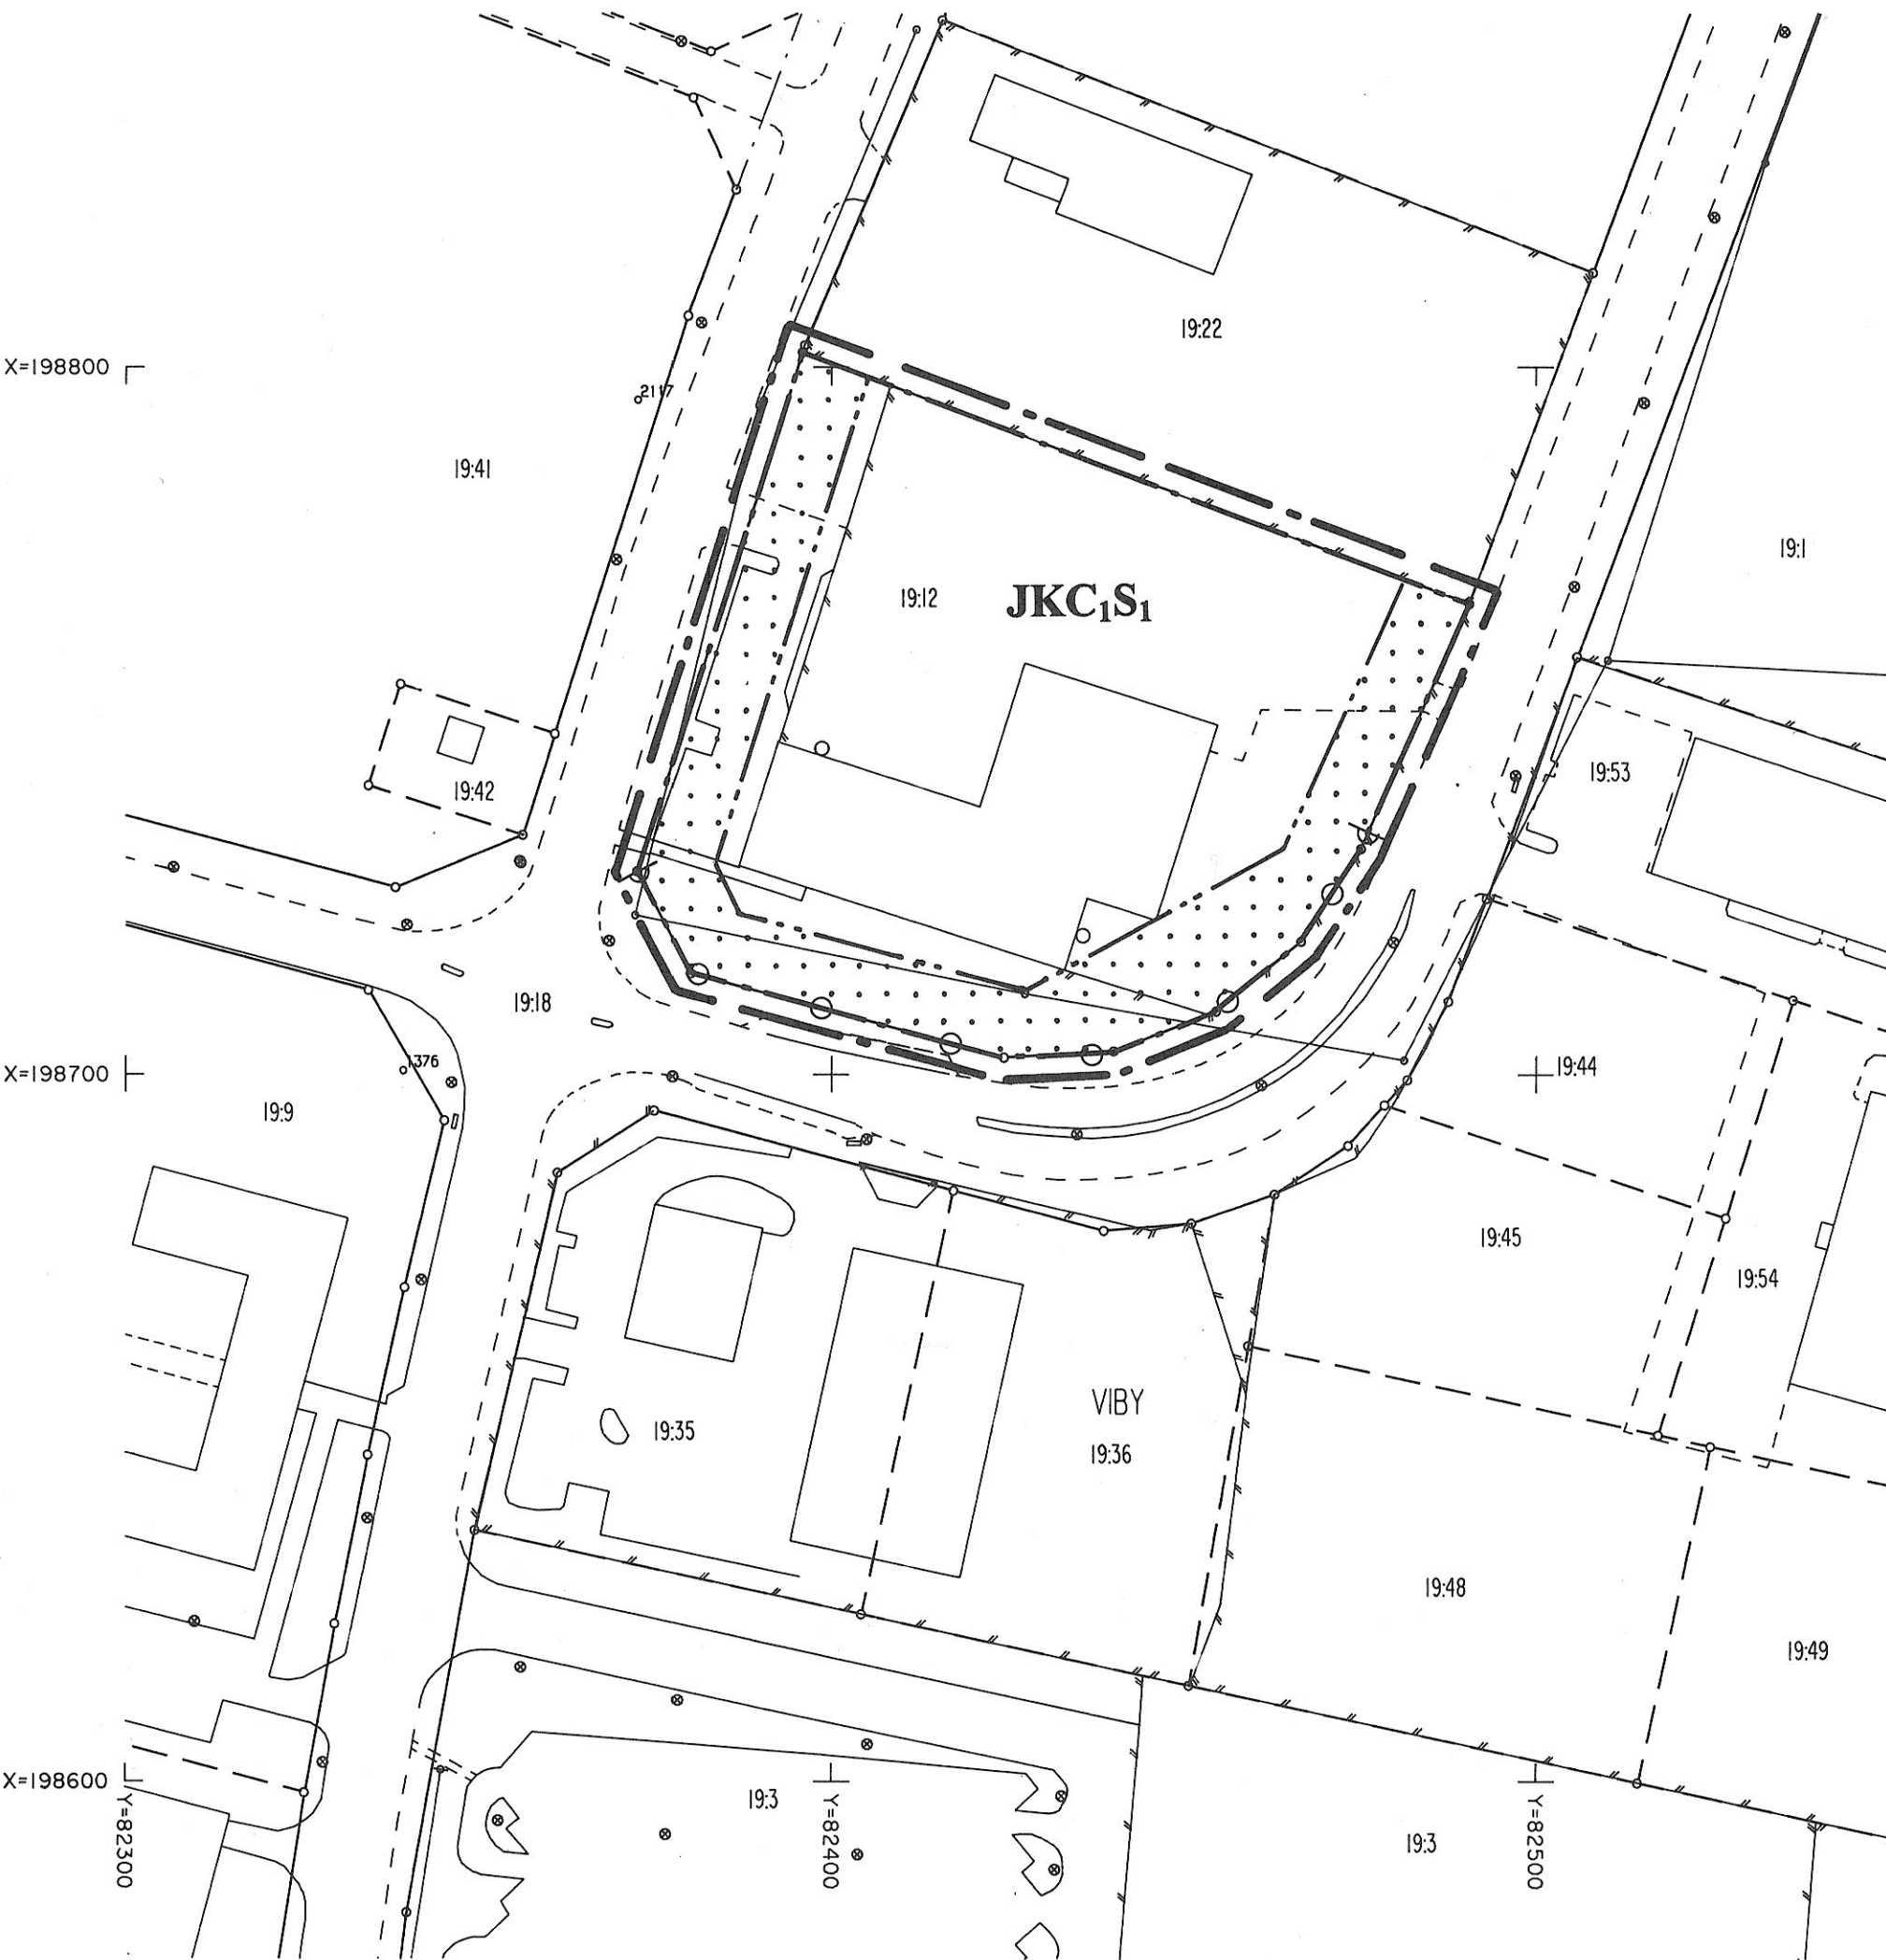

GRUNDKARTA UPPRÄTTAD AV
KOMMUNENS MÄTNINGSKONTOR
KOORDINATSYSTEM I PLAN : ST 74
I HÖJD : RH 00
AJOURFÖRD ENDAST INOM PLANOMRÅDET

THOR-BJÖRN BERGMAN

BETECKNINGAR PÅ GRUNDKARTAN

- GÄLLANDE KVARTERSGRÄNS
- GRÄNS FÖR FASTIGHET ELLER SAMFÄLLT OMRÅDE
- BYGGNAD
- RUTNÄTSPUNKT
- FASTIGHETSBECKNING
- FÖRNLÄMNING RESP. FÖRNLÄMNINGSMRÅDE
- SLÄNT
- AVVÄGD HÖJD

- HÖJDKURVOR
- POLYGONPUNKT
- STOLPE, BELYSNINGSSTOLPE
- VÄG
- DIKE
- DIKE
- STAKET
- HÄCK
- LUFTKABEL FÖR EL ELLER TELE MED INMÄTTA STÖD

GRÄNSBECKNINGAR

- GRÄNS 3 METER UTANFÖR PLANOMRÅDET
- NY ANVÄNDNINGSGRÄNS
- GÄLLANDE ANVÄNDNINGSGRÄNS
- UTGÅENDE ANVÄNDNINGSGRÄNS
- NY EGENSKAPSGRÄNS
- GÄLLANDE EGENSKAPSGRÄNS
- UTGÅENDE EGENSKAPSGRÄNS

DETALJPLAN
ENKELT PLANFÖRFARANDE

UPPRÄTTAD	1995.07.20	ANTAGEN	BMN 1995.08.22 § 95
SAMRÄDSREMISS	1995.07.26-08.14	LAGA KRAFT	1995.09.15
REVIDERING	1995.08.22	GENOMFÖRANDETIDEN UPPHÖR	2010.12.31