

Denna kopia överensstämmer med
detaljplan som vunnit laga kraft
1997-06-25
betygar
Singer Norrell

DETALJPLAN 3
BJÖRKNÄS
(avstyckning från Björknäs 2:1)
LÅSSA
UPPLANDS-BRO KOMMUN

Åke Edlundh
Stadsarkitekt
Ulf Hedström
Planarkitekt

PLANBESTÄMMELSER


Följande gäller inom området med nedanstående beteckningar.
Där beteckning saknas gäller bestämmelsen inom hela plan-
området. Endast angiven användning och utformning är tillåten.

MARKANVÄNDNING


B Bostad. Friliggande hus. Största byggnadsarea
300 m² varav 80 m² uthus/garage. Byggnad
skall placeras minst 6 meter från tomtgränsen.
Huvudbyggnad högst två våningar utan inredd
vind. Uthus/garage högst en våning. Tomten
får inte delas.

ADMINISTRATIVA BESTÄMMELSER

Genomförandetiden är 15 år räknat från den dag
planen vunnit laga kraft.

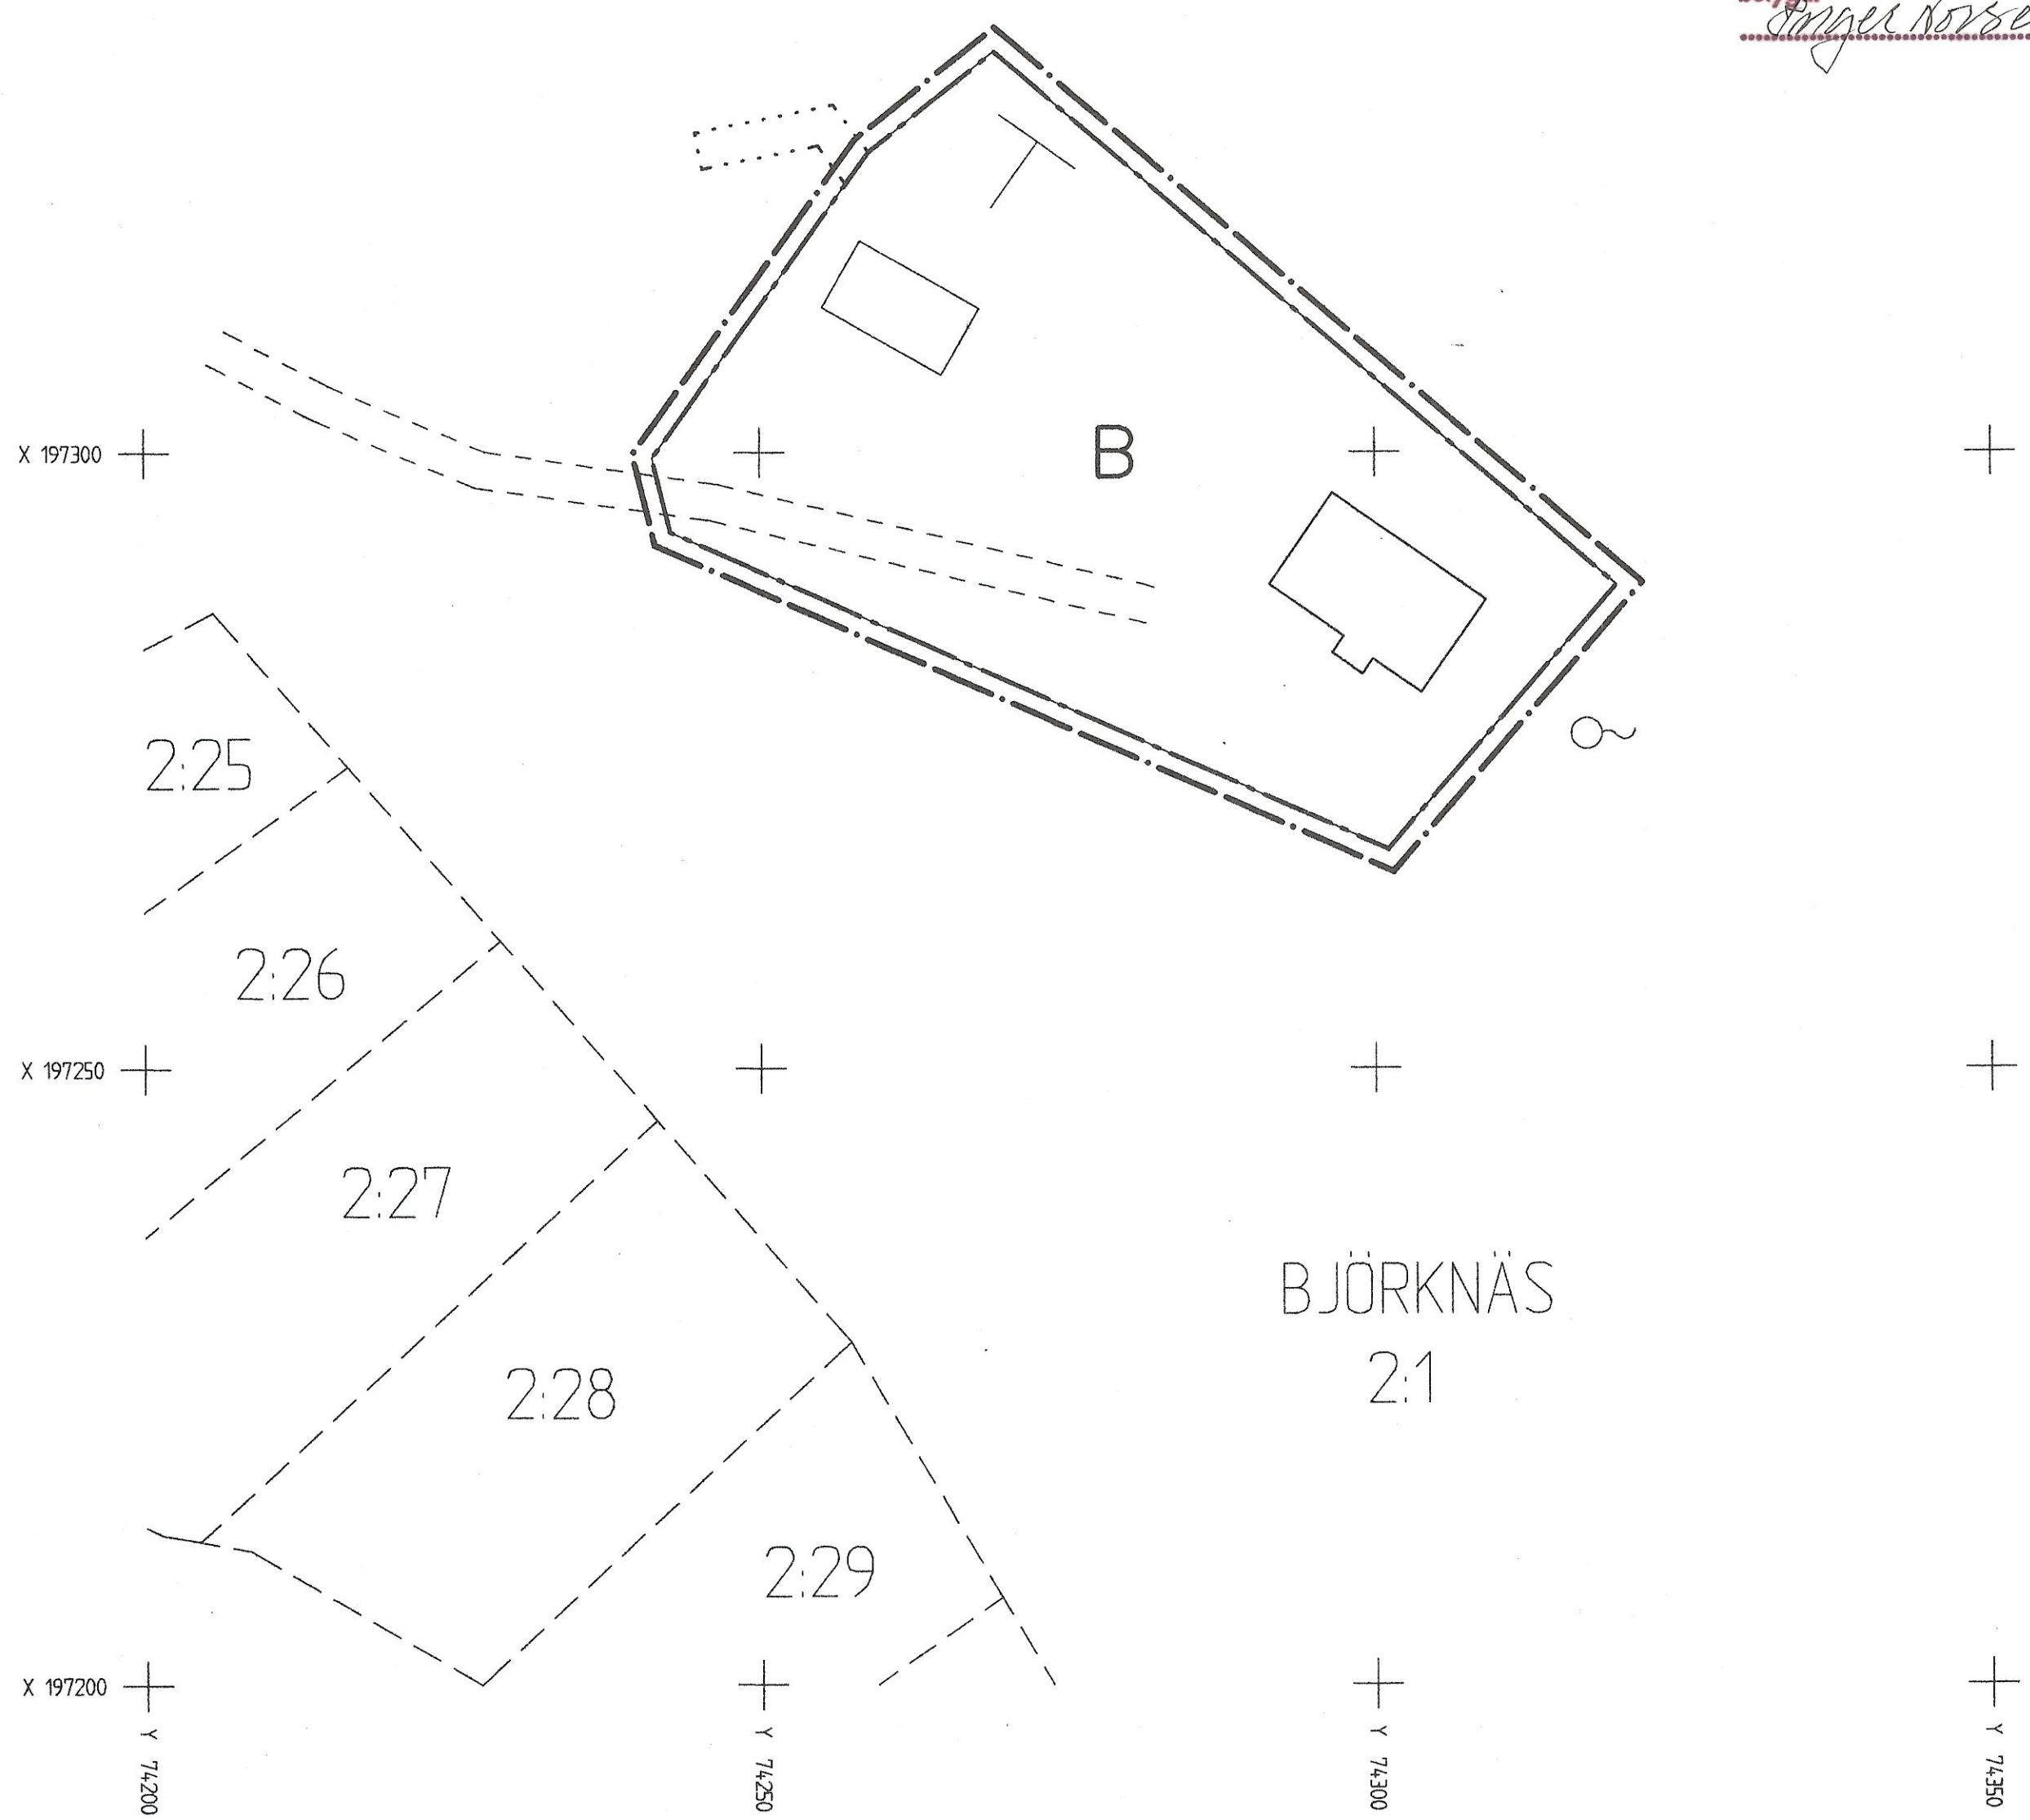

Skala 1:500
0 50 M

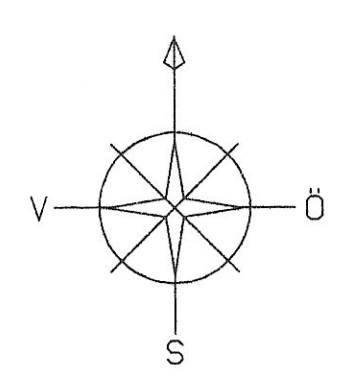

GRUNDKARTA UPPRÄTTAD AV
KOMMUNENS MÄTNINGSAVDELNING 1997-04-08
MÄTKLASS II
KOORDINATSYSTEM I PLAN : ST 74
I HÖJD : RH 00
AJOURFÖRD ENDAST INOM PLANOMRÅDET

LARS MORATH

BETECKNINGAR PÅ GRUNDKARTAN

- GÄLLANDE KVARTERSGRÄNS
- GRÄNS FÖR FASTIGHET
ELLER SAMFÄLLT OMRADE
- BYGGNAD
- RUTNÄTSPUNKT
- FASTIGHETSBETECKNING
- FÖRNLÄMNING RESP.
FÖRNLÄMNINGSOMRADE
- SLÄNT

- 0.0
- AVVÄGT HÖJD
- HÖJDKURVOR
- POLYGONPUNKT
- STOLPE, BELYSNINGSSTOLPE
- VÄG
- DIKE
- DIKE
- STAKET
- HÄCK
- LUFTKABEL FÖR EL ELLER
TELE MED INMÄTTA STÖD

GRÄNSBETECKNINGAR

- LINJE PÅ KARTAN RITAD
3 MM UTANFÖR PLAN-
OMRÅDETS GRÄNS
- ANVÄNDNINGSGRÄNS
- EGENSKAPSGRÄNS

DETALJPLAN
ENKELT PLANFÖRFARANDE

UPPRÄTTAD	1997-03-17
SAMRÄDSREMISS	1997-04-18-05-07
REVIDERING	
ANTAGEN	1997-05-29 Ks § 116
LAGA KRAFT	1997-06-25
GENOMFÖRANDETIDEN UPPHÖR	2012-06-25