

Kopia

Nr 9703

DETALJPLAN 15
BRUNNA SKOG (restaurang)
Artistvägen, Kungsängen
Upplands-Bro kommun

Den här kopia överensstämmer med
detaljplan som vunnit laga kraft
1998-12-10
belyggt
Singer Norrell

Åke Edlundh
Stadsarkitekt

Ulf Hedström
Planarkitekt

PLANBESTÄMMELSER

Följande gäller inom området med nedanstående beteckningar.
Där beteckningar saknas gäller bestämmelsen inom hela plan-
området. Endast angiven användning och utformning är tillåten.

MARKANVÄNDNING

Kvartersmark




Kontor, handel. Högst en våning utan källare och
inredd vind. Största byggnadsarea 350 m².

Parkeringsnorm: Kontor 15 p-platser/1000 m²
och handel 40 p-platser/1000 m² bruttoarea.

Verksamhet/er får inte vara störande för omgiv-
ningen. Den ekvivalenta ljudnivån vid kvartersgräns
får inte överstiga 40 dB(A) nattetid, kl 22-07.

Åtgärder ska vidtas så att besvärande ljus från
verksamhet/er inte når närliggande bostäder.

Begränsning av markens bebyggande

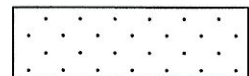

Marken får inte bebyggas

Markens anordnande



Utfart får ej anordnas



Administrativa bestämmelser

Genomförandetiden är 5 år räknat från den dag planen vunnit
laga kraft.

Till ansökan om bygglov för ändrad användning skall fogas en
redovisning om hur utrymmen för parkering, lastning och
lossning skall anordnas.





Skala 1:500

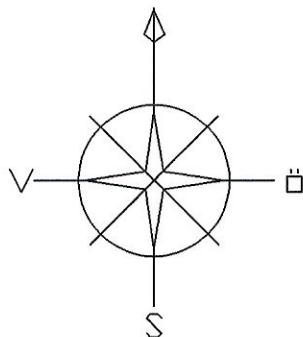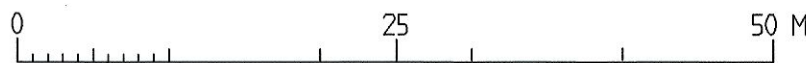

GRUNDKARTA UPPRÄTTAD AV
KOMMUNENS MÄTNINGSKONTOR 1997-10-15
MÄTKLASS II
KOORDINATSYSTEM I PLAN : ST 74
I HÖJD : RH 00
AJOURFÖRD ENDAST INOM PLANOMRÅDET

LARS MORATH

BETECKNINGAR PÅ GRUNDKARTAN

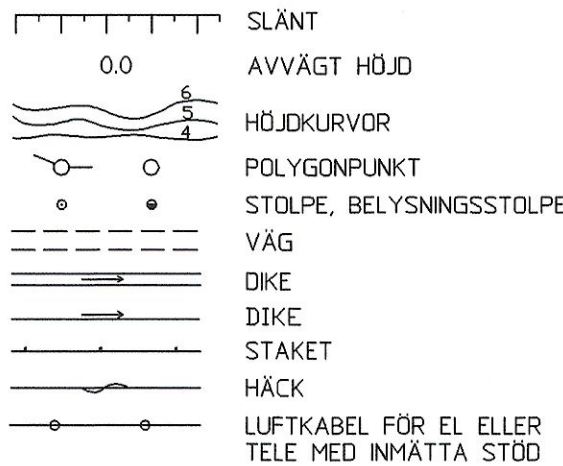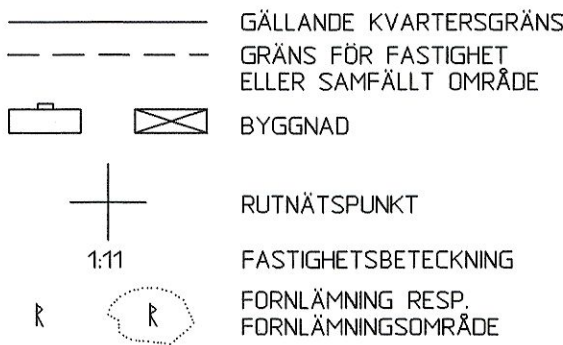

GRÄNSBETECKNINGAR



DETALJPLAN
NORMAL PLANFÖRFARANDE

UPPRÄTTAD	1997-08-11
SAMRÄDSREMISS	1997-08-15-09-09
REVIDERING	1997-10-09
UTSTÄLLNING	1997-10-22-11-19
REVIDERING	
ANTAGEN	1997-12-04, Ks. § 217
LAGA KRAFT	1998-12-10, reg. beslut
GENOMFÖRANDETIDEN UPPHÖR	2003-12-09