

K1

Kopia med de ändringar  
som föranledas av Länsstyrelsens  
i Uppsala län beslut den 17 okt. 1933

# FÖRSLAG TILL BYGGNADSPÄN FÖR KUNGSÄNGEN

UPPRÄTTAT ÅR 1922 AV


*Loon Trindgren*

Fillas  
på sätt Kungl. brev av denna dag  
till Länsstyrelsen i Uppsala län  
närmare utvisar.  
Stockholms stadt den 13 april 1923.  
På nädigsste befällning  
Anders Örne

GRANHAMMARSS-  
VIKEN

Till  
Stockholm

Gjuteri

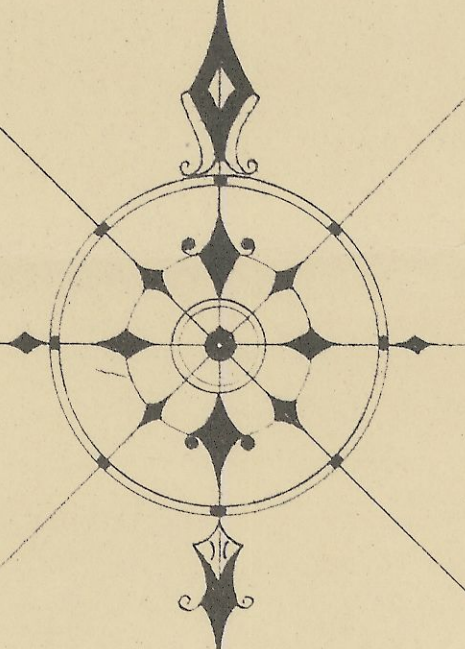

## BETECKNINGAR:

- Gräns för område inom vilket fastställande av byggnadsplan sökes.
- Gräns mellan områden, avsedda att användas till olika ändamål.
- Gränslinjer mellan sådana kvartersdelar, för vilka olika byggnadsbestämmelser föreslås.
- A** Kvartersmark, som får bebyggas.
- Ab** Kvartersmark, som ej får bebyggas.
- B** Kvartersmark, som får bebyggas med butikshus.
- OB** Allmänna platser, planterade.
- C** Kvarter för offentliga byggnader.
- D** Industriktvarter. Föreslagna gatuhöjden.
- E** Järnvägsområden.
- F** Järnvägsområde, varest gata skall framföras i järnvägens plan.
- G** Järnvägsområde, varest gata skall framdragas över järnvägens plan.
- H** Järnvägsområde, varest gata skall framdragas under järnvägens plan.
- Nivåkurvor med 1.0 m. ehvidistans.

SKALA 1:2000

10 0 50 100 150 200 250 Meter

K1