
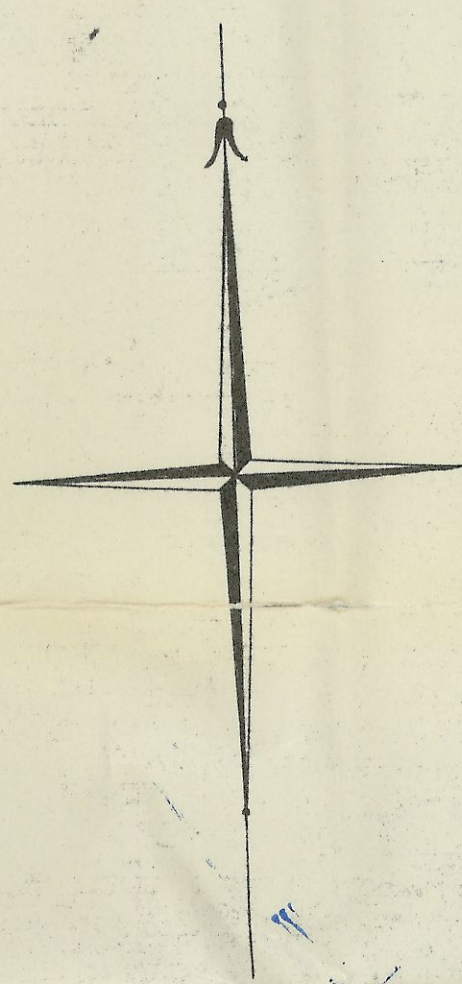


And Stine.

FASTÅLLD DEN 17 OKTOBER 1933

Skala 1:2000

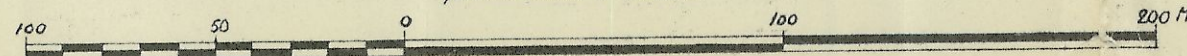

Beteckningar

å förhållanden, vara fastställelse sökes

— + — Gräns för område, inom vilket fastställelse av
ändring inom byggnadsplanen sökes.
* * * Gränslinjer avsedda att utgå

----- Gränslinjer mellan sådana kvartersdelar, för vilka olika byggnadsbestämmelser föreslås.

☐ Gatumark

 Allmänna platser

Kvartersmark, som ej får bebyggas

OB Kvartersmark avsedd för

offenliga byggnader.

A

 Kvartersmark, som får bebyggas med bostadshus
i högst två våningar och sinredd vind och ism. höjd.

☐ C Industrikuarter

 Järnvägsområdet
 Järnvägsområdet
 Järnvägsomr. varest gata skall framföras i järnvägens plan



Övriga beteckningar

Befintlig väg

  Befintliga nu

Nivakurvor

Stogskontur o
d. 7. 2. 2.

Gärdesgård

Vattendrag
Föreslagna tomteräns

————— föreslagen tomtgrans.
 " " hyggvadsnåls

 " byggnadsplats.