

VIBY 19:1 m.fl.
KUNGSÅNGEN, UPPLANDS-BRO KOMMUN

Mathias Rantanen
Plan- och exploateringschef
Upplands-Bro kommun

Henric Carlson
Planarkitekt
Upplands-Bro kommun

Tillägg till Planbestämmelserna

Ändrad planbestämmelse

e1 0,0 = Högsta exploateringsgrad i byggnadsarea per detaljpanelagd fastighetsarea.




-  Byggnad får ej uppföras
-  Område inom vilket planändring föreslås

Övriga beteckningar och symboler gäller samma som för originalplankarta med tillhörande grundkarta.

Administrativa bestämmelser

Genomförandetiden börjar den dag planändringen vinner laga kraft och slutar när genomförandetiden för plan Nr 0603 slutar, d v s 2023-04-06

Planhandlingar		DETALJPLAN STANDARDFÖRFARANDE	
Denna plankarta med bestämmelser Planbeskrivning	UPPRÄTTAD	2016-05-20	
	SAHRÄD	2016-07-25	2016-08-15
	ANTAGEN LAGA KRAFT	2016-10-05	2016-11-02

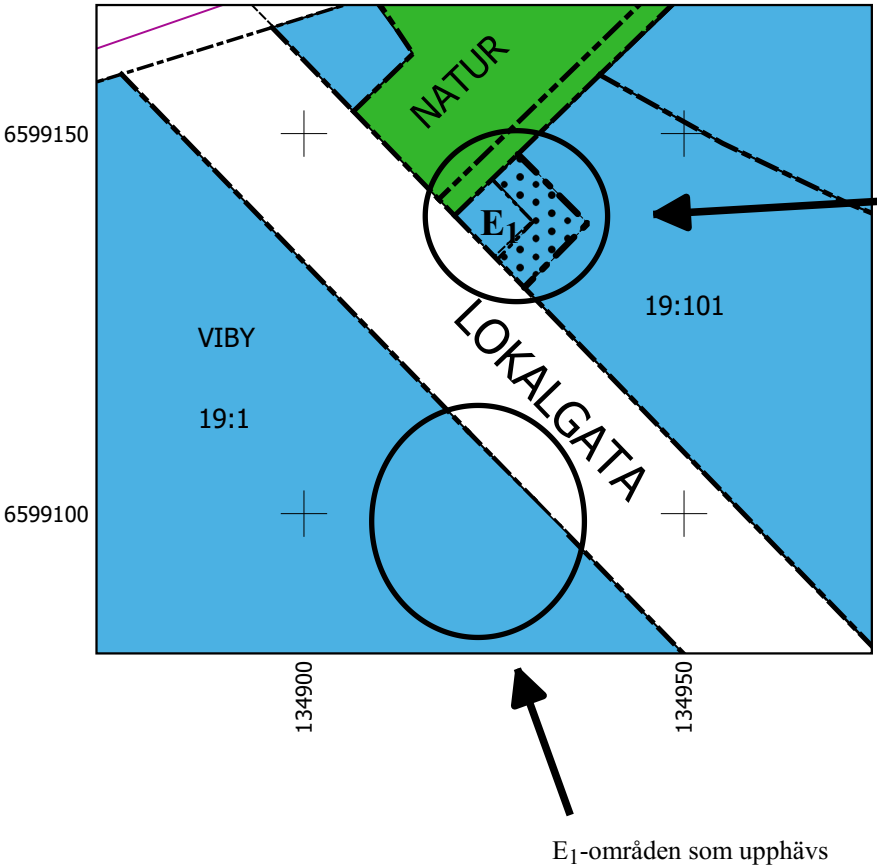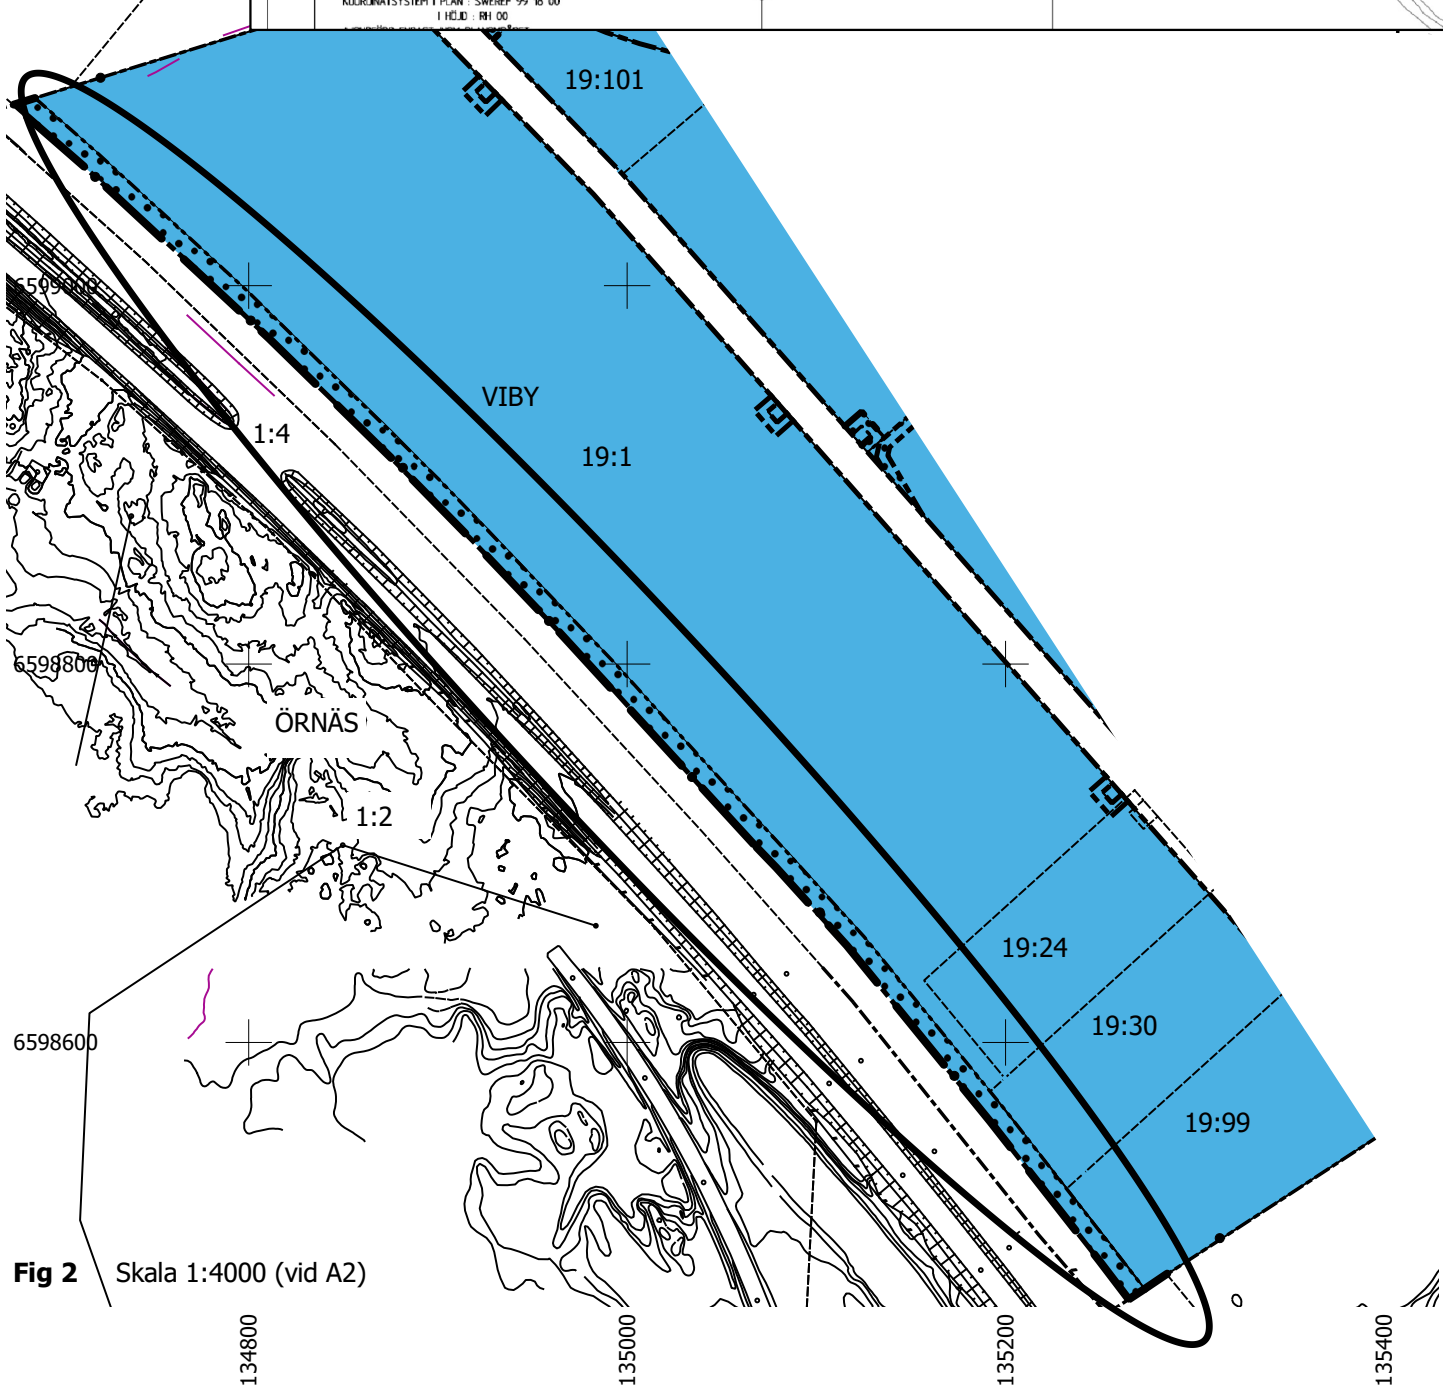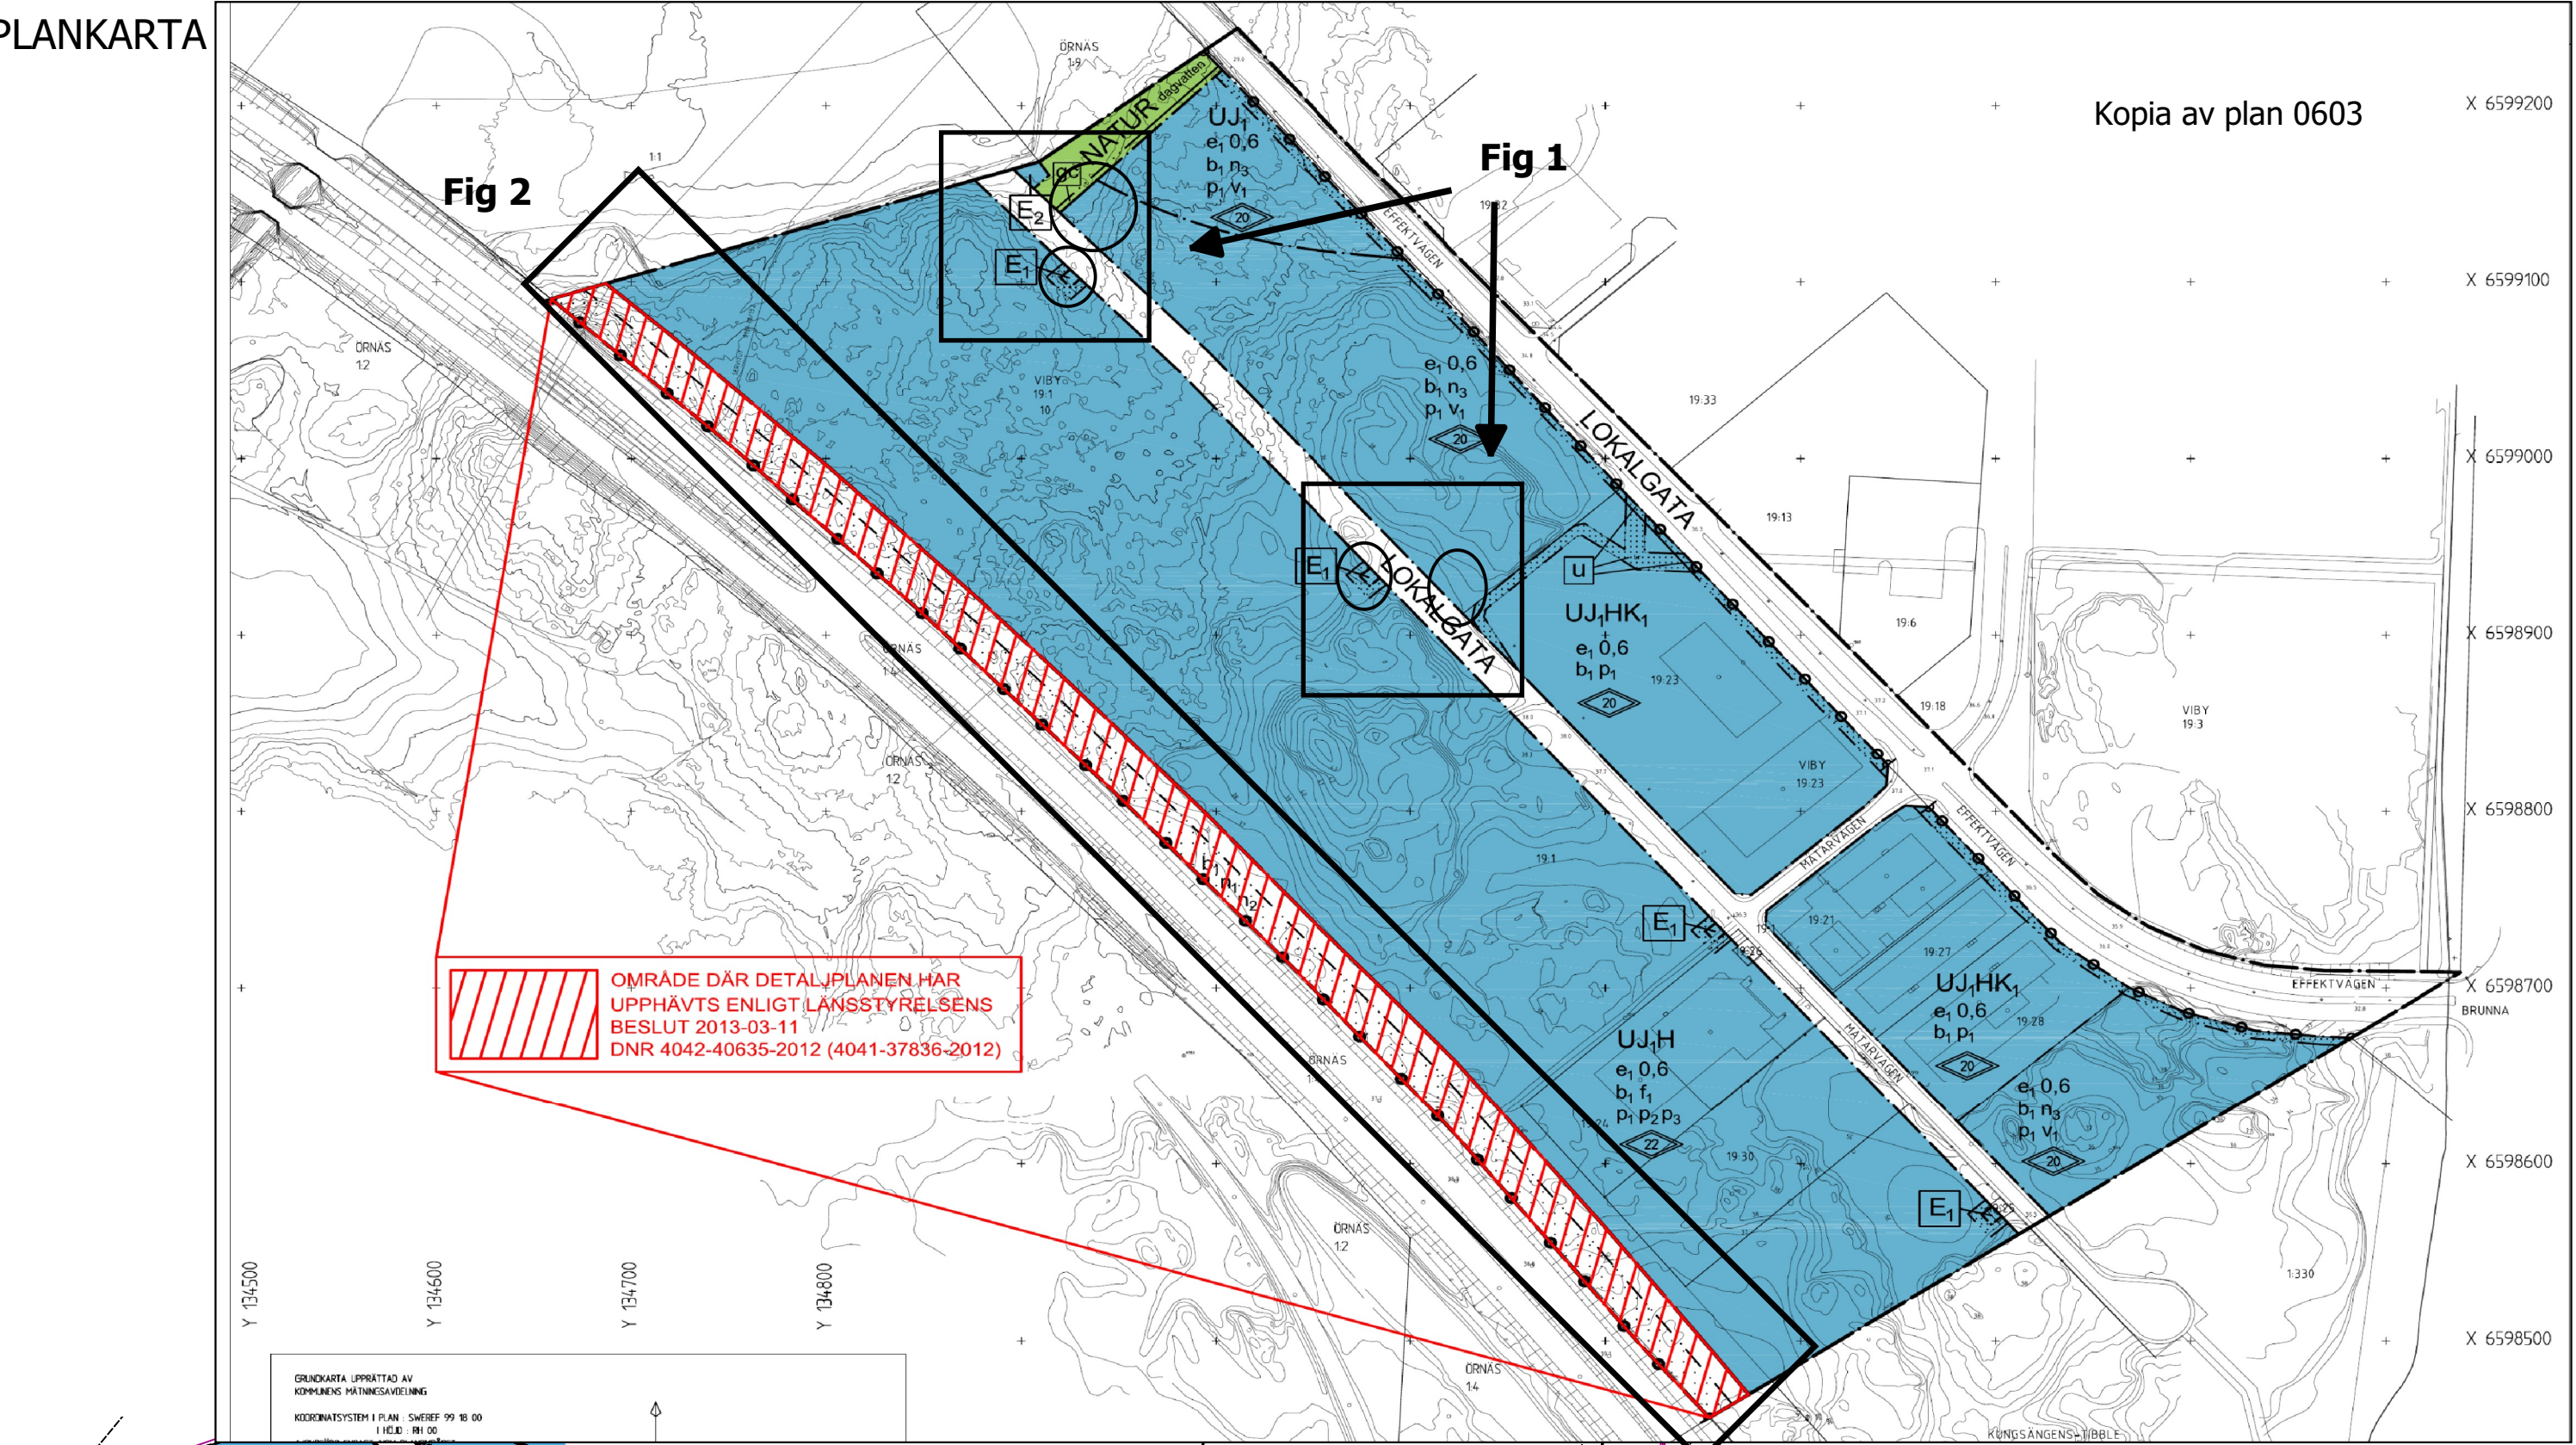

Koordinatsystem i plan: Sweref 99 18 00
i höjd: RH 2000

Nya E1-områden

E1-områden som upphävs

Fig 1

Skala 1:1000 (vid A2)

