
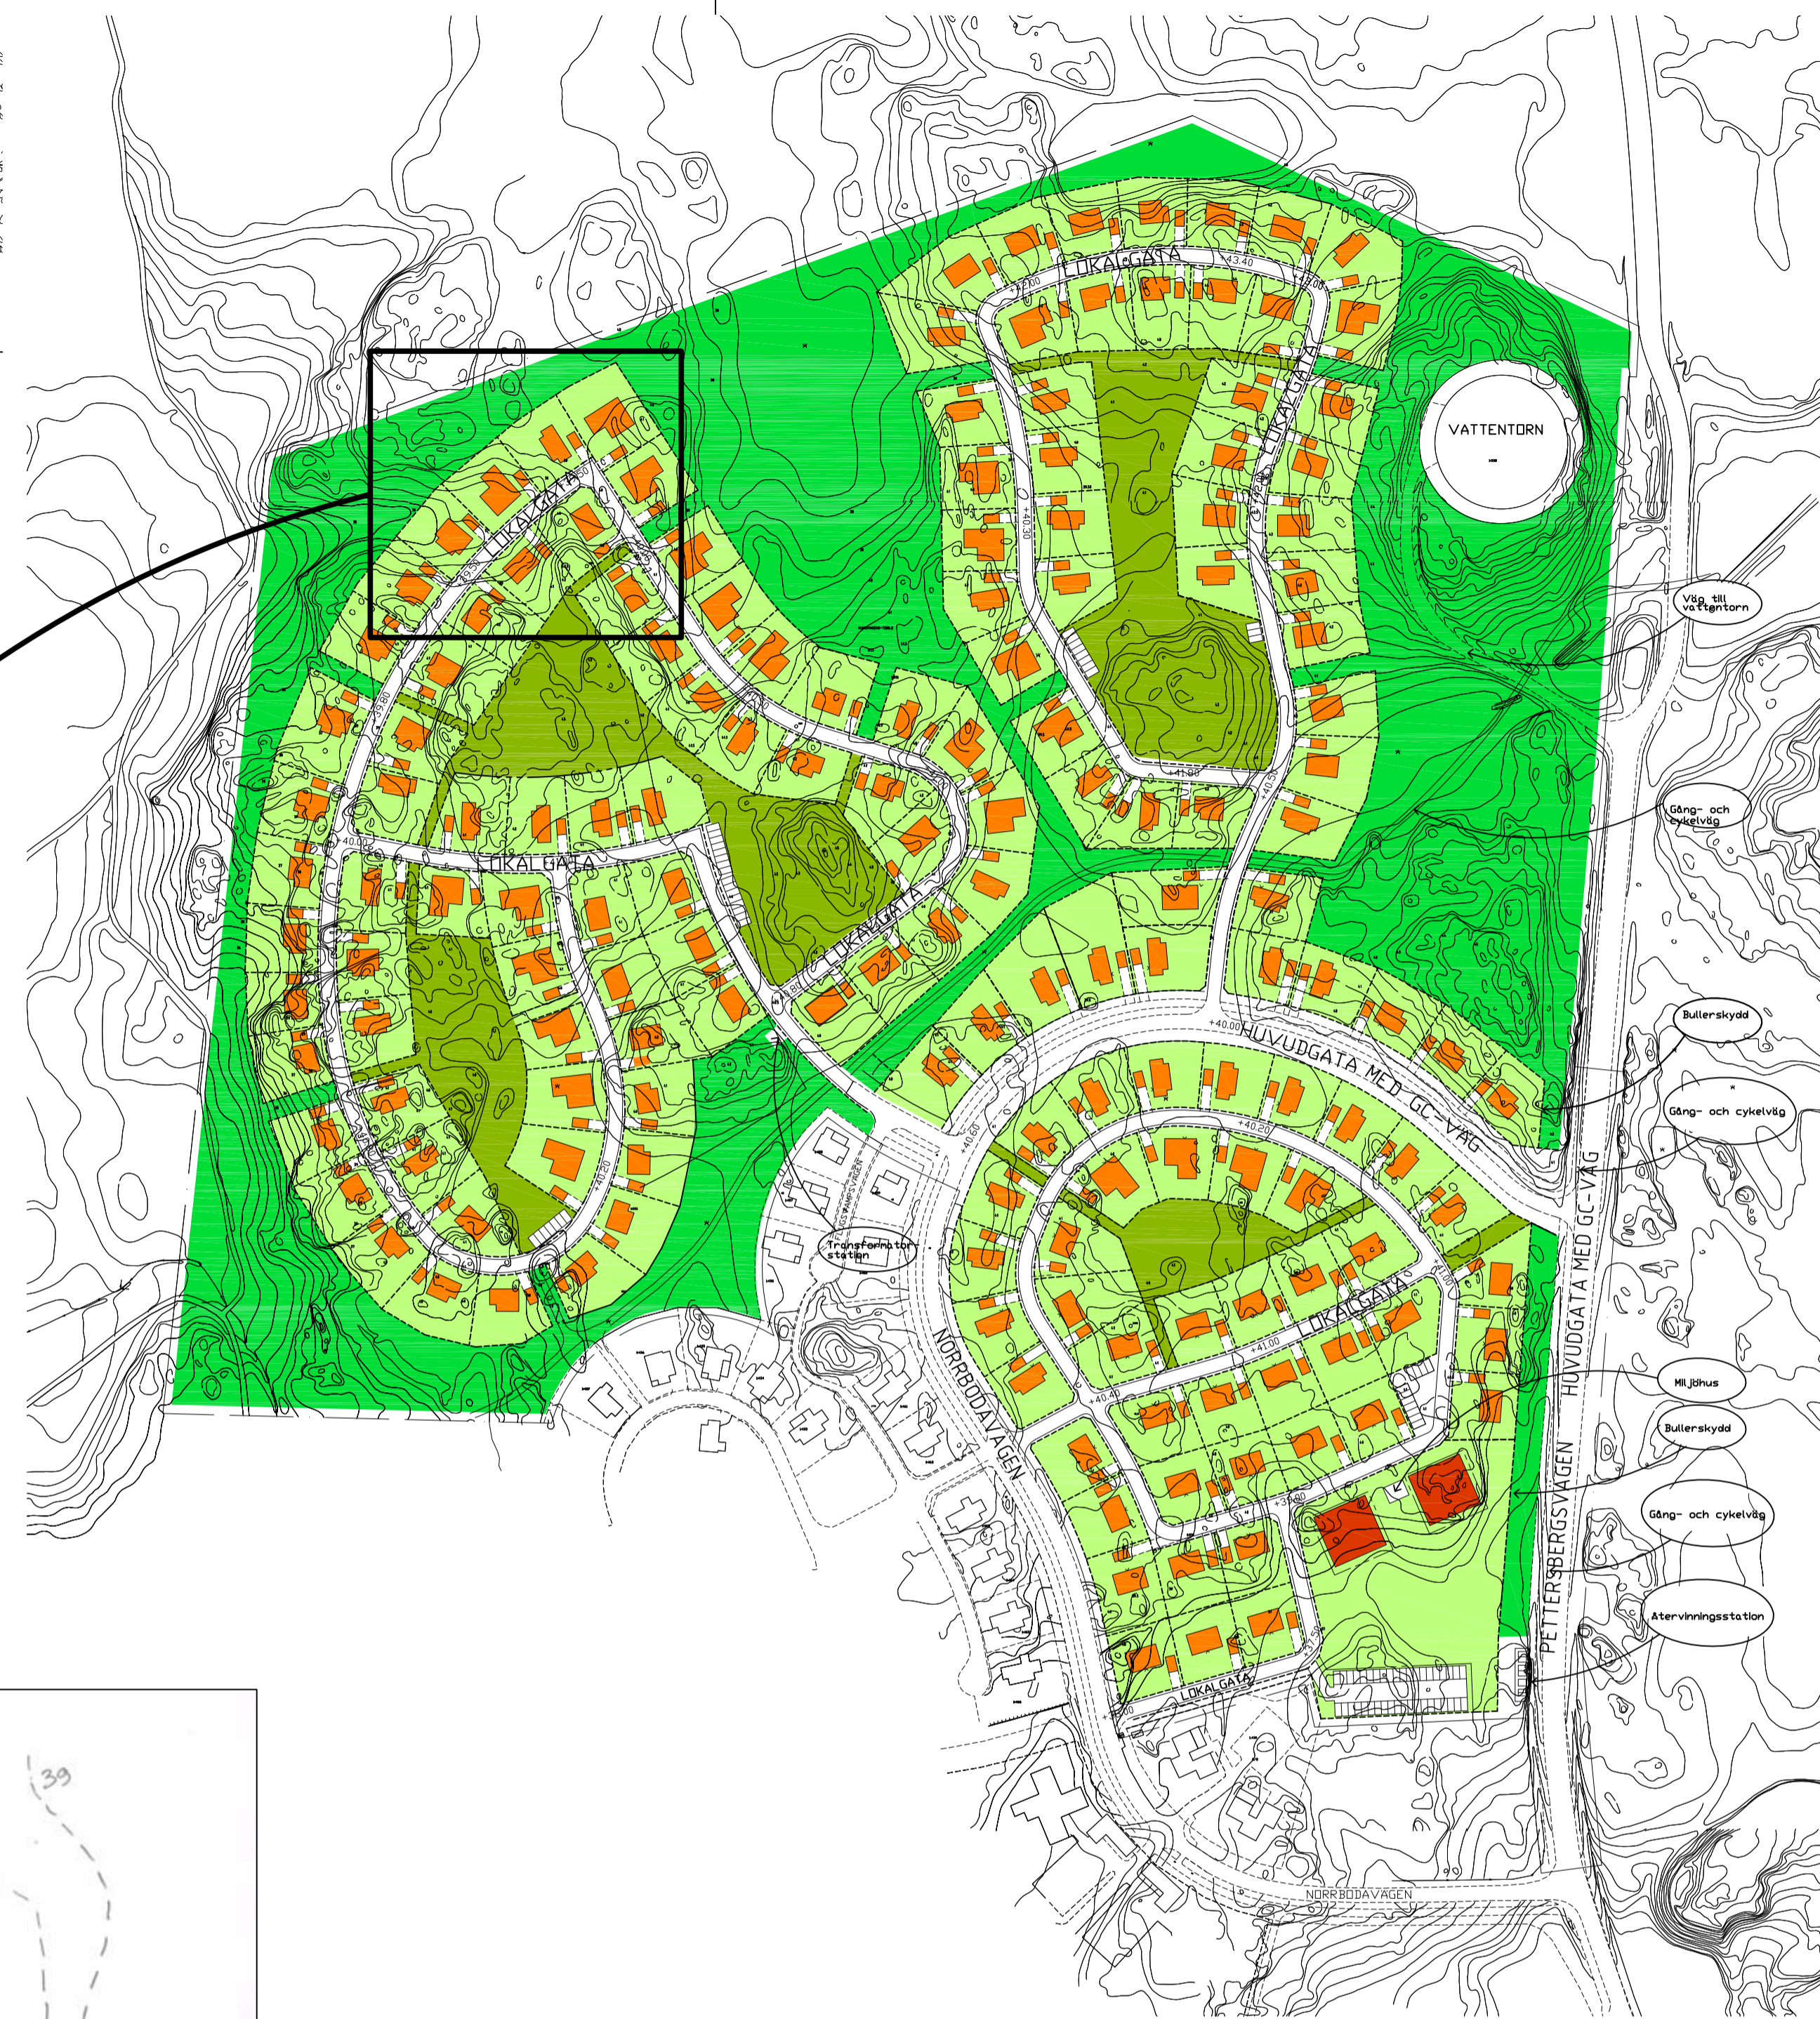
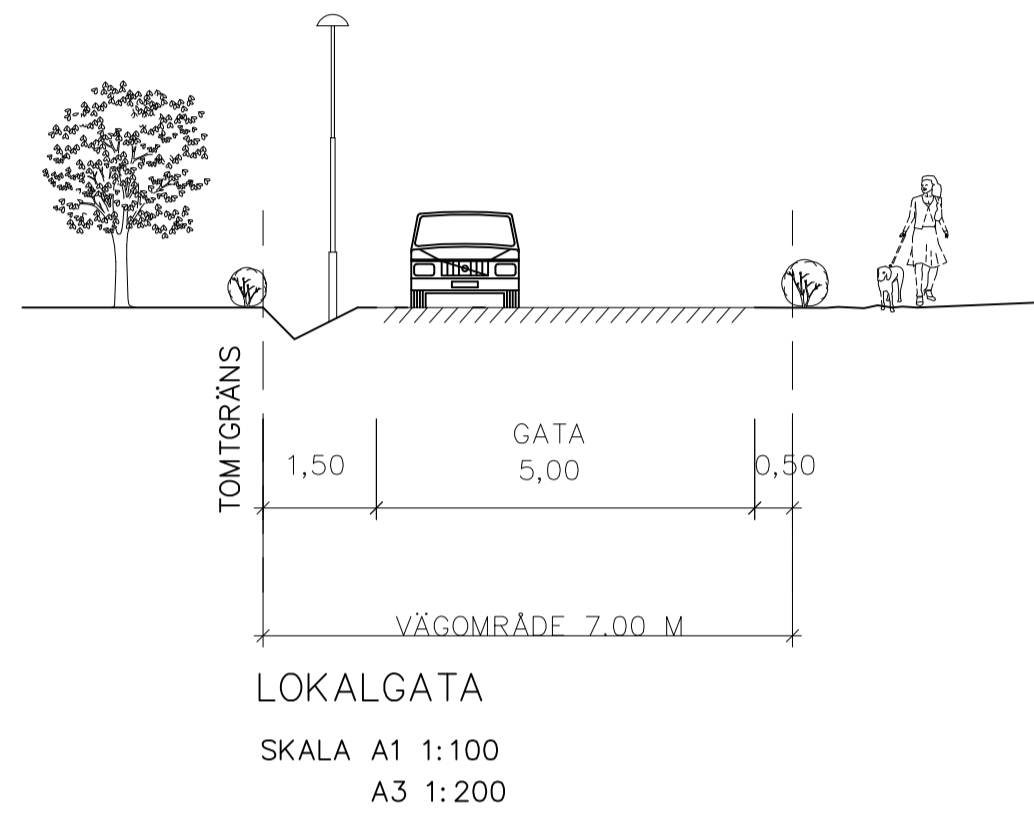


ILLUSTRATION NR: 0901
 DETALJPLAN FÖR DEL AV
 KUNGSÄNGENS-TIBBLE 1:471 OCH 1:338
 (TIBBLESKOGEN)
 KUNGSÄNGEN
 UPPLANDS-BRO KOMMUN

YLVA HEDIN PLANARKITEKT DAVID LANTHÉN TF. PLAN- OCH EXPLOATERINGSCHEF

NORMALT PLANFÖRFARANDE
 UPPRÄTTAD 2010-03-17
 SAMRÅDSREMISS 2010-06-07-2010-07-02
 REVIDERING 2010-12-30
 UTSTÄLLNING 2011-03-02-2011-04-01
 REVIDERING 2011-07-08
 ANTAGEN 2011-09-22 BE 1.86
 LAGA KRAFT 2011-10-20
 GENOMFÖRANDETIDEN UPPHÖR 2021-10-20

- DETALJPLANEGRÄNS
- ENBOSTADSHUS
 - FLERBOSTADSHUS
 - PLATS FÖR PARKERING
 - ÅTERVINNINGSTATION
 - NATURMARK
 - KVARTERSMARK / TOMTMARK
 - KVARTERSMARK / GEMENSAMHETSANLÄGGNING, NATURMARK

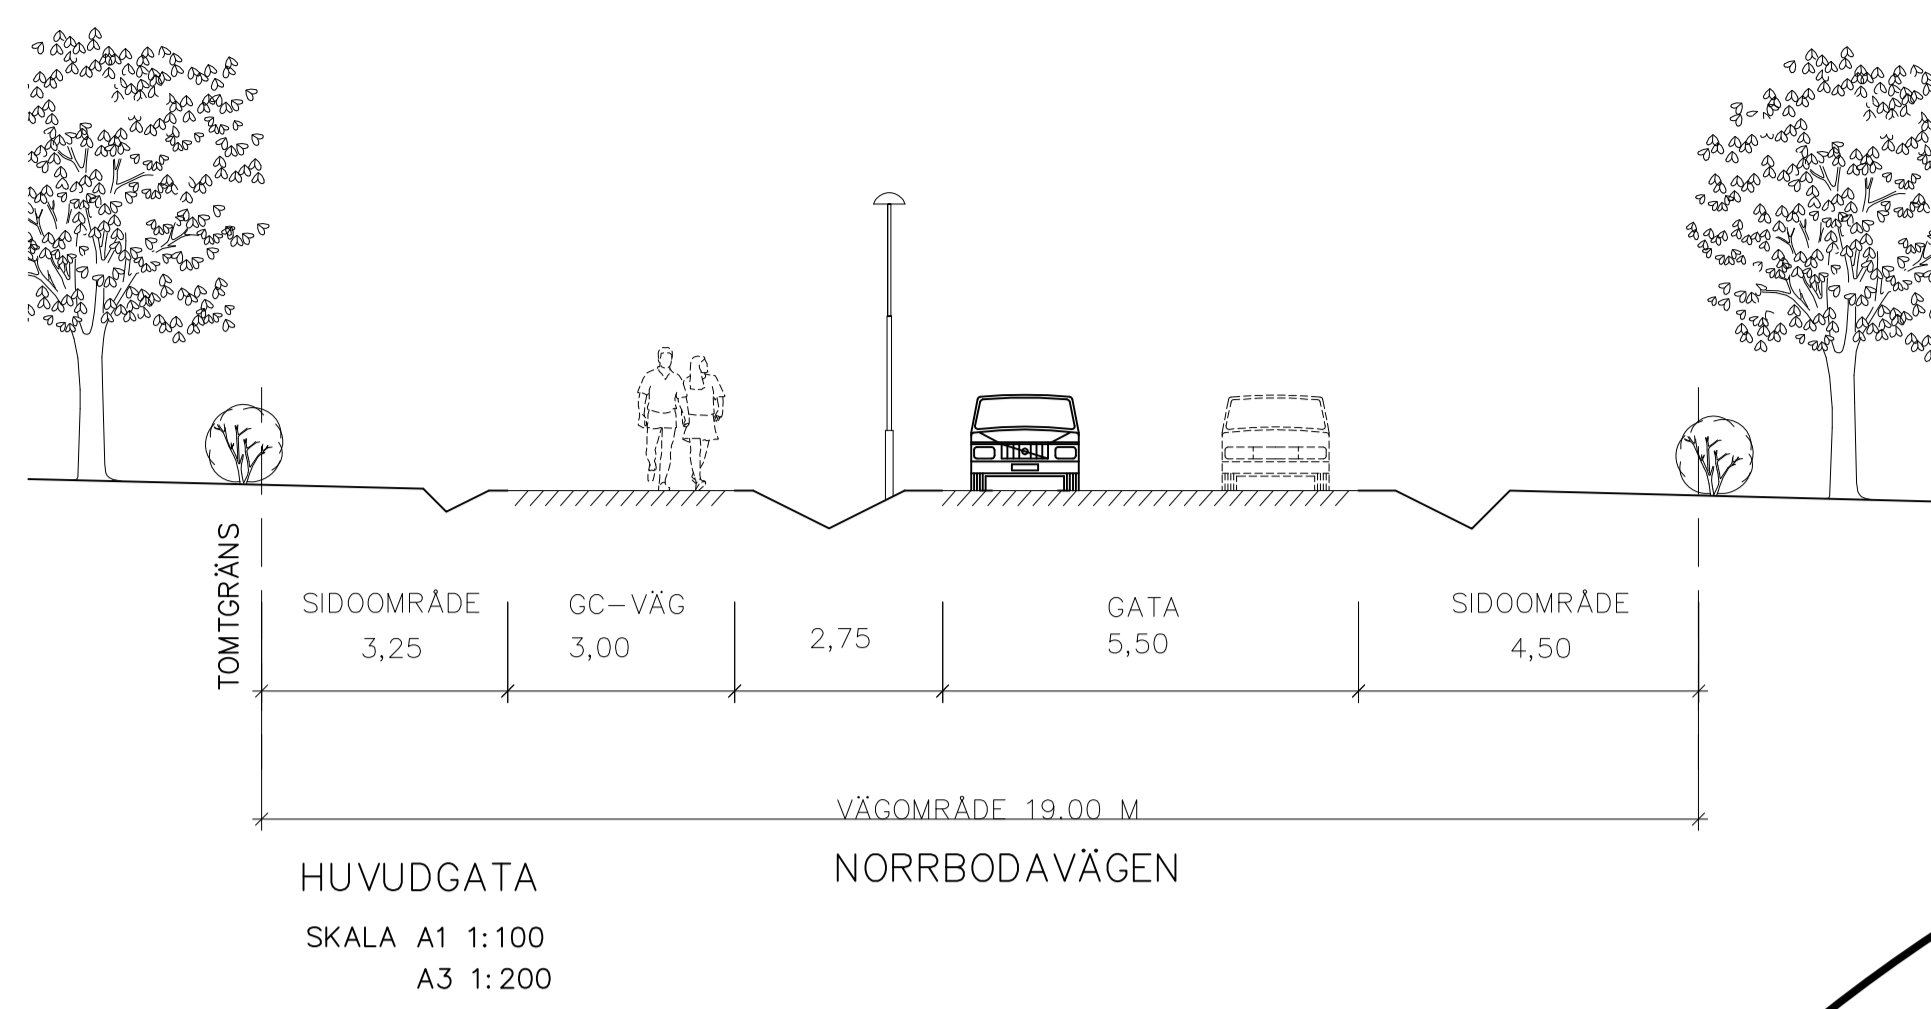

ILLUSTRATIONSDETALJ (ej skalenlig)

