


PLANKARTA

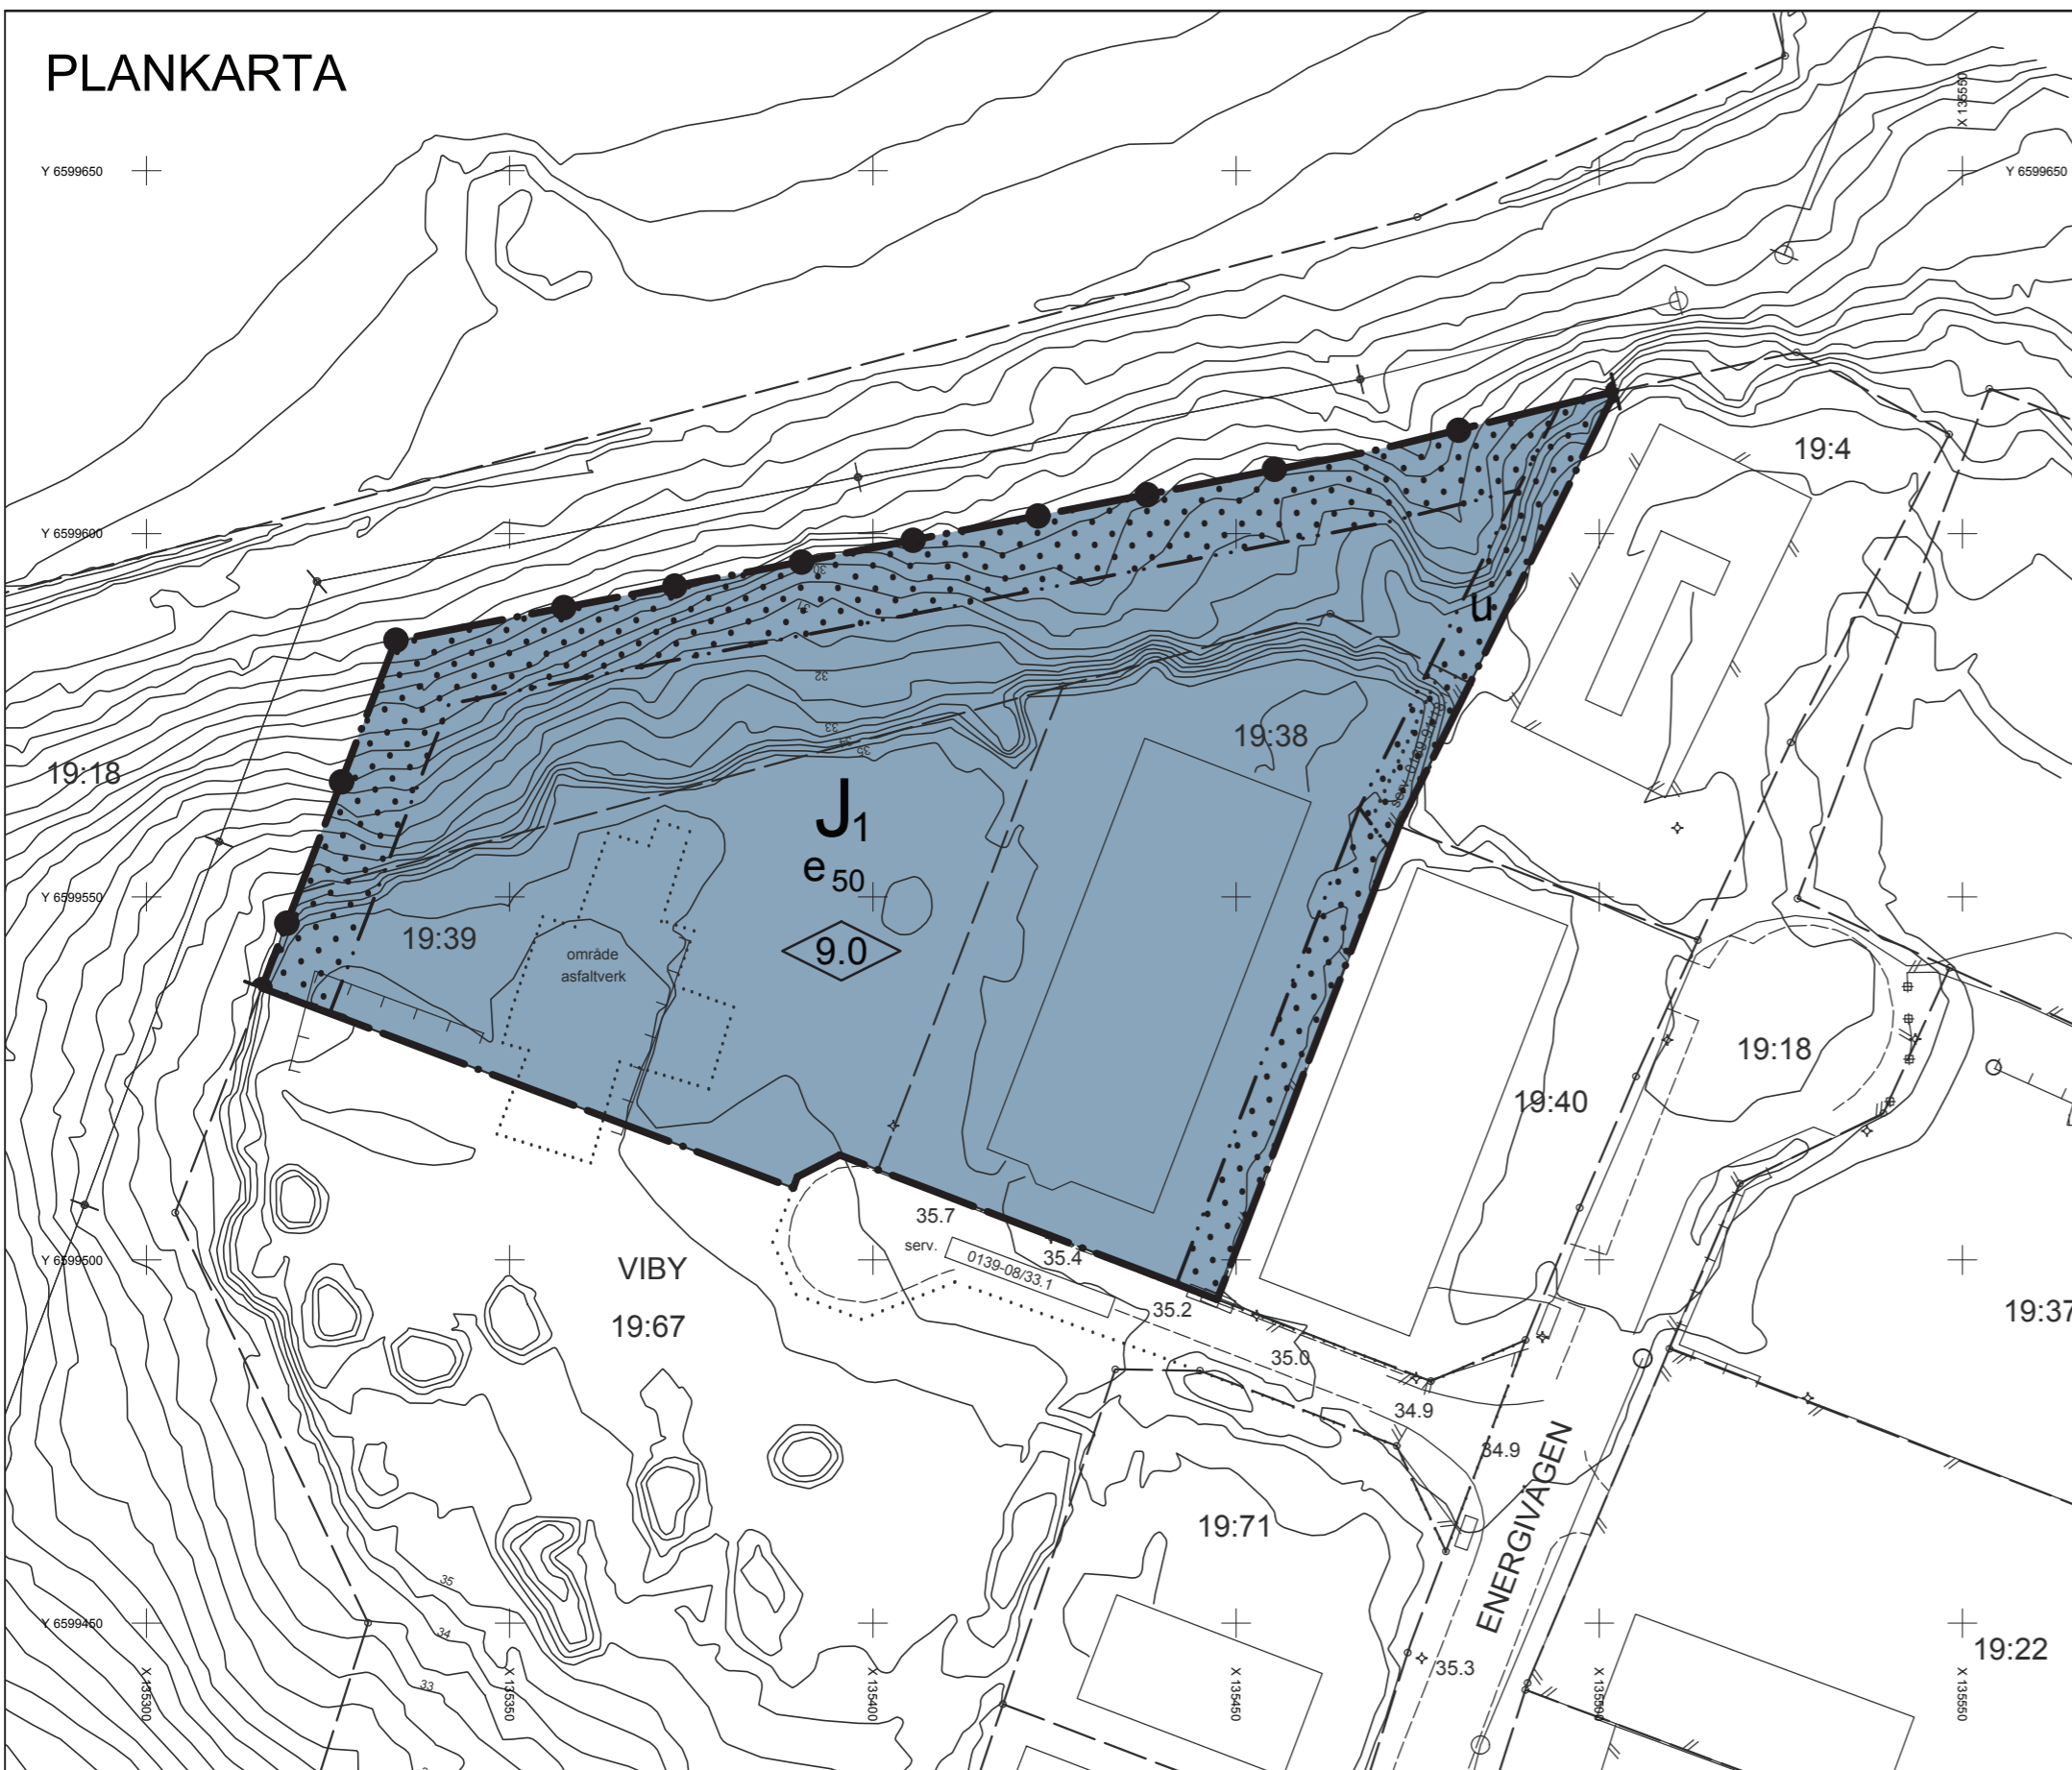

GRUNDKARTA UPPRÄTTAD AV
KOMMUNENS MÄTNINGSAVDELNING

KOORDINATSYSTEM I PLAN : SWEREF 99 18 00
I HÖJD : RH 2000

AJOURFÖRD ENDAST INOM PLANOMRÅDET 2014-05-16


FASTIGHETSFÖRTECKNING AJOURHÄLLEN 2015-09-14 OCH
ÖVERENSSTÄMMER MED GRUNDKARTA AJOURHÄLLEN 2014-05-16.

SVEN-OLOF NÄSLUND
VERKSAMHETSANSVARIG MÄTNING

PIRJO KÖRSÉN
BYGG- OCH MILJÖCHEF

BETECKNINGAR PÅ GRUNDKARTAN

	GÄLLANDE KVARTERSGRÄNS		HÖJDKURVOR, 0,5 M EKVIDISTANS
	GRÄNS FÖR FASTIGHET ELLER SAMFÄLLT OMRÅDE		POLYGONPUNKT
	BYGGNAD		STOLPE, BELYSNINGSSTOLPE
	RUTNÄTSPUNKT		VÄG
	FASTIGHETSBECKNING		DIKE
	SLÄNT		STAKET
	AVVÄGD HÖJD		HÄCK
			LUFTKABEL FÖR EL ELLER TELE MED INMÄTTA STÖD

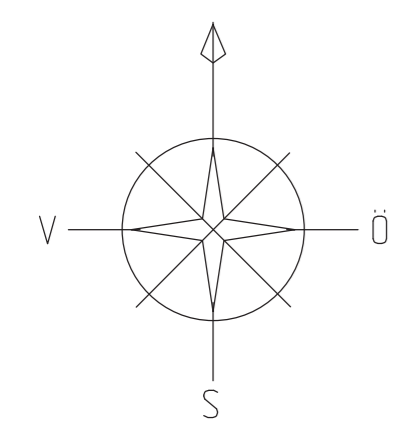

Detaljplan för VIBY 19:39 m.fl. KUNGSÄNGEN, UPPLANDS-BRO KOMMUN

NR 1303

Mathias Rantanen
Plan- och exploateringschef
Upplands-Bro kommun

Ulrika Gyllenberg
Planarkitekt SAR/MSA
Upplands-Bro kommun

Linnea Isaksson
Linnea Isaksson
Planeringsarkitekt FPR/MSA
Arkitekthuset Monarken AB

PLANBESTÄMMELSER

Följande gäller inom områden med nedanstående beteckningar. Där beteckning saknas gäller bestämmelsen inom hela planområdet. Endast angiven användning och utformning är tillåten.

GRÄNSBETECKNINGAR

- Planområdesgräns
- Egenskapsgräns

ANVÄNDNING AV KVARTERSMARK

- J₁ Industriändamål, ej personintensiv verksamhet

UTNYTTJANDEGRAD

- e₅₀ Största byggnadsarea i procent av fastighetsarea

MARKENS ANORDNANDE

- Stängsel ska finnas

BEGRÄNSNING AV MARKENS BEBYGGANDE

- Byggnad får inte uppföras
- u Marken ska vara tillgänglig för allmännyttiga underjordiska ledningar

PLACERING, UTFORMNING, UTFÖRANDE

- 0,0 Högsta byggnadshöjd i meter

ADMINISTRATIVA BESTÄMMELSER

Genomförandetiden är 10 år från den dagen planen vinner laga kraft

UPPLYSNING

Detaljplanen upprättas i enlighet med plan- och bygglagen (PBL) 2010:900

Anläggning inom närliggande fastighet Viby 19:10 omfattas av Sevesolagstiftningen samt är klassificerad som farlig verksamhet enligt 2 kap. 4 § i Lagen om skydd mot olyckor (SFS 2003:778).

Planhandlingar Denna plankarta med bestämmelser Planbeskrivning	DETALJPLAN	
	NORMALT PLANFÖRFARANDE	
	UPPRÄTTAD	2014-10-17
	SAMRÄDSREMISS	2015-01-07 t.o.m. 2015-02-06
	REVIDERING	2015-09-08
	GRANSKNING	2015-10-19 t.o.m. 2015-11-17
	REVIDERING	2015-12-17
	ANTAGEN	2016-02-17
	LAGA KRAFT	2016-03-16
	GENOMFÖRANDETIDEN UPPHÖR	2026-03-16

skala 1:1000
(skala i A2-format)

