


Förslag till Byggnadsplan för  
**Alholmen I'**  
 i Lossa socken Uppsala län  
 På grundval av Arkitekt Kurt Hultstrand,  
 upprättat skissförslag

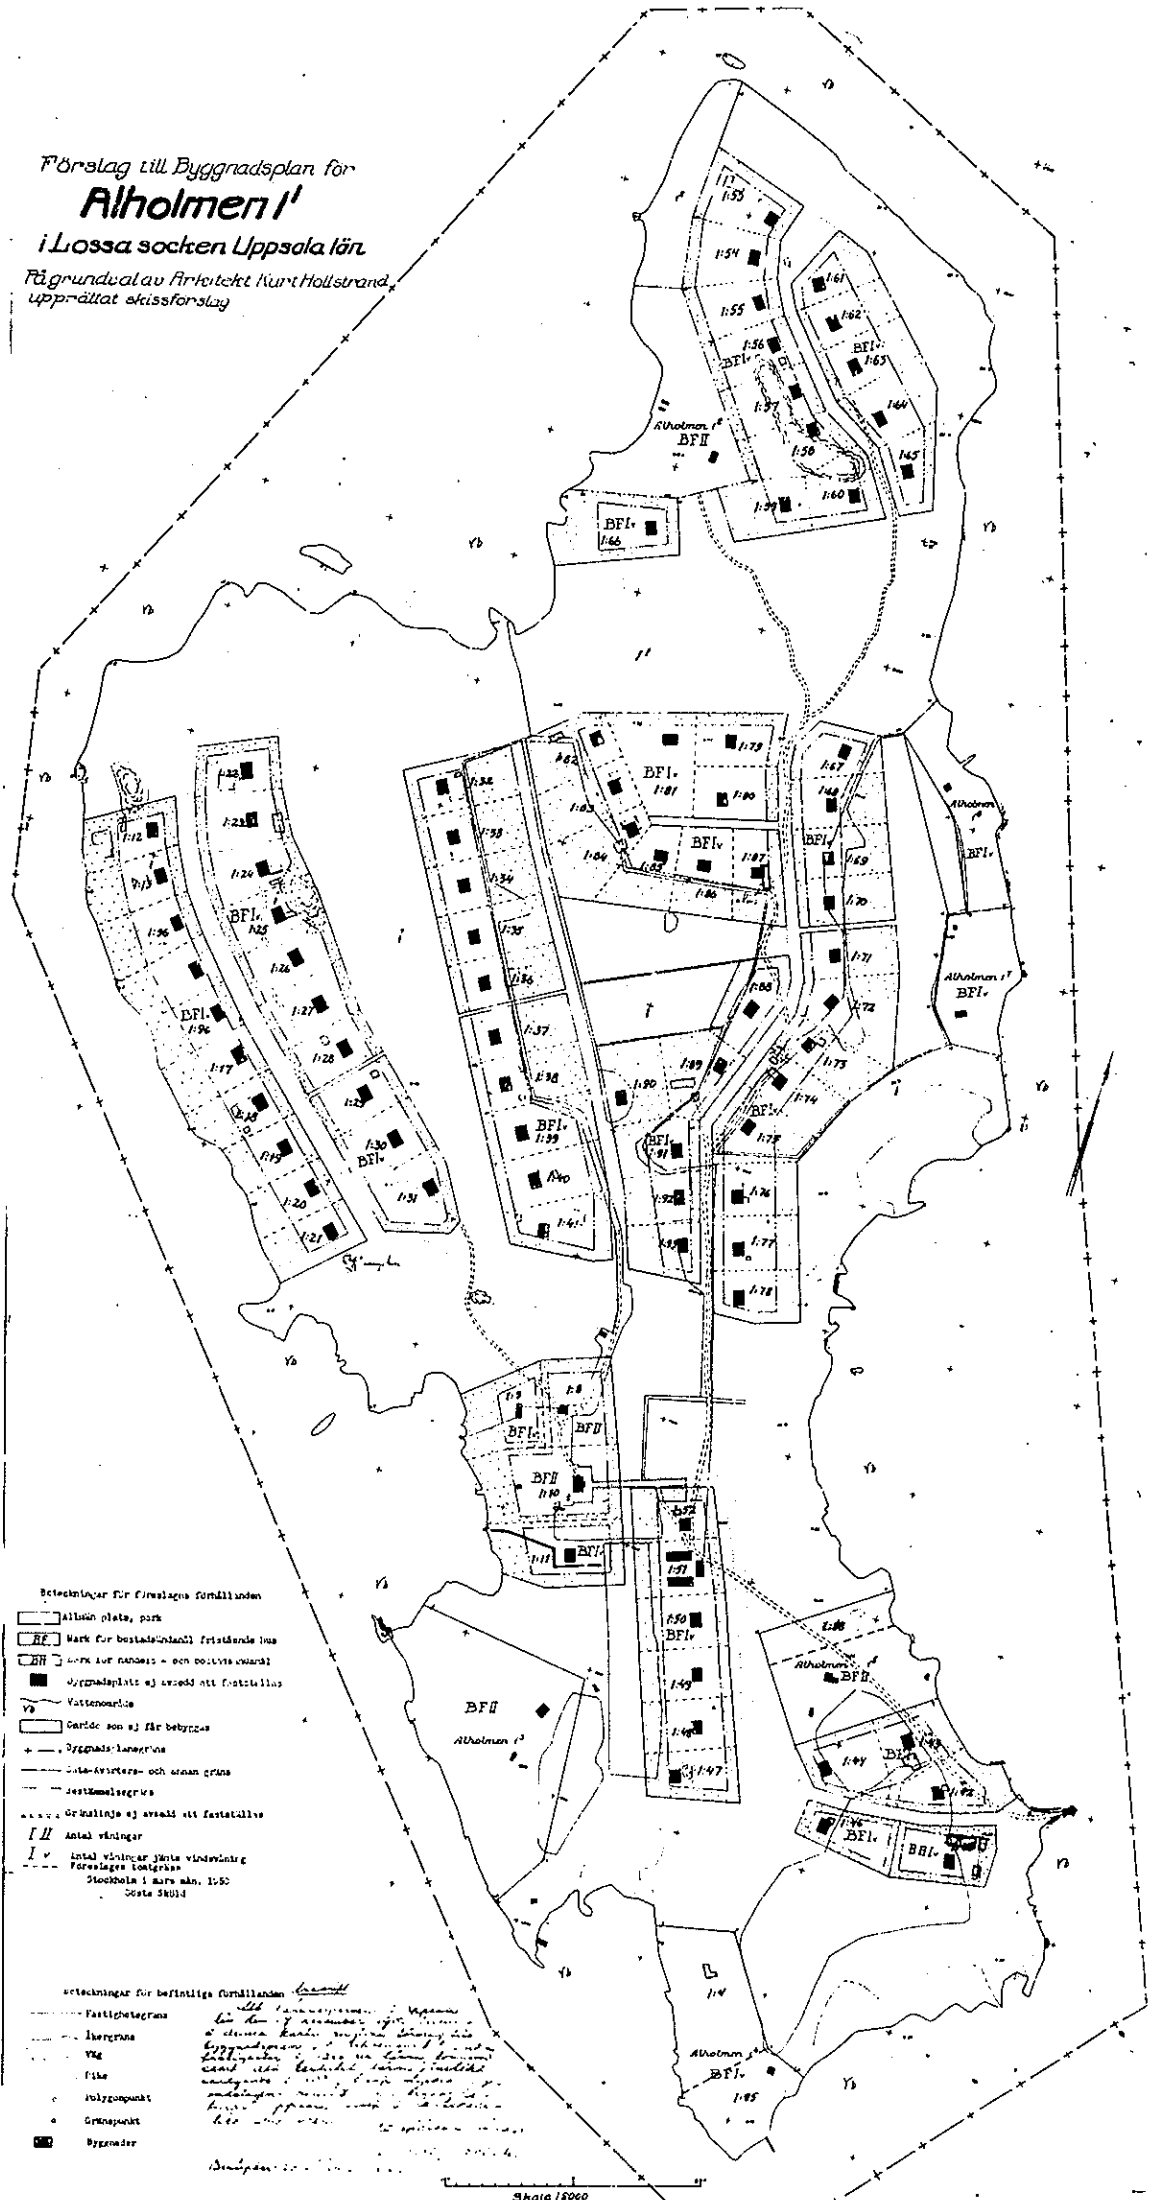

- Beteckningar för önsade förhållanden
- Allmän plats, park
  - Mark för bostads- och fritidsändning
  - Mark för handels- och kontorshändning
  - Byggnadsplats av avsedd att fastställas
  - Vattenområde
  - Område som ej får bebyggas
  - Byggnads-linjer och -gränser
  - Gatavästare- och annan gräns
  - Fasthetsgräns
  - Område av avsedd att fastställas
  - Antal våningar
  - Antal våningar jämt våningshöjd
  - Föreslagna körtvägar
  - Stockhols län, 1850
  - Gata skuld

- Beteckningar för befintliga förhållanden
- Fasthetsgräns
  - Ägringsgräns
  - Väg
  - Flod
  - Kulspetspunkt
  - Gränspunkt
  - Byggnader