

STADSPLANE BETECKNINGAR

GRÄNSBETECKNINGAR:

- STADSPLANEGRÄNS
- NY OMRÅDESGRÄNS
- BEFINTLIG OMRÅDESGRÄNS
- UTGÅENDE OMRÅDESGRÄNS
- NY BESTÄMMELSEGRÄNS
- GRÄNSLINJER EJ AVSEDDA ATT FASTSTÄLLAS

ALLMÄN PLATS:

- GATA, PARK

BYGGNADSKVARTER:

- A OMRÅDE FÖR ALLMÄNT ÄNDAMÅL
- H OMRÅDE FÖR HANDELSÄNDAMÅL

ÖVRIGA BETECKNINGAR:

- MARK SOM ICKE FÅR BEBYGGAS
- GÄLLANDE GATUHÖJD
- BYGGNADSHÖJD

NR: 47301

BN DNR 280/73


FÖRSLAG TILL STADSPLAN 5
FÖR DEL AV TIBBLEHÖJDEN
UPPLANDS-BRO KOMMUN
STOCKHOLMS LÄN

UPPRÄTTAT AV STADSARKITEKTKONTORET 1974-03-03
REVIDERAT 1974-03-27

TILLHÖR BYGGNADSNÄMNDENS I UPPLANDS-BRO KOMMUN
BESLUT 1974-06-04 §201 BETYGAR

DAG ABELIN
STADSARKITEKT

DAG ABELIN
STADSARKITEKT

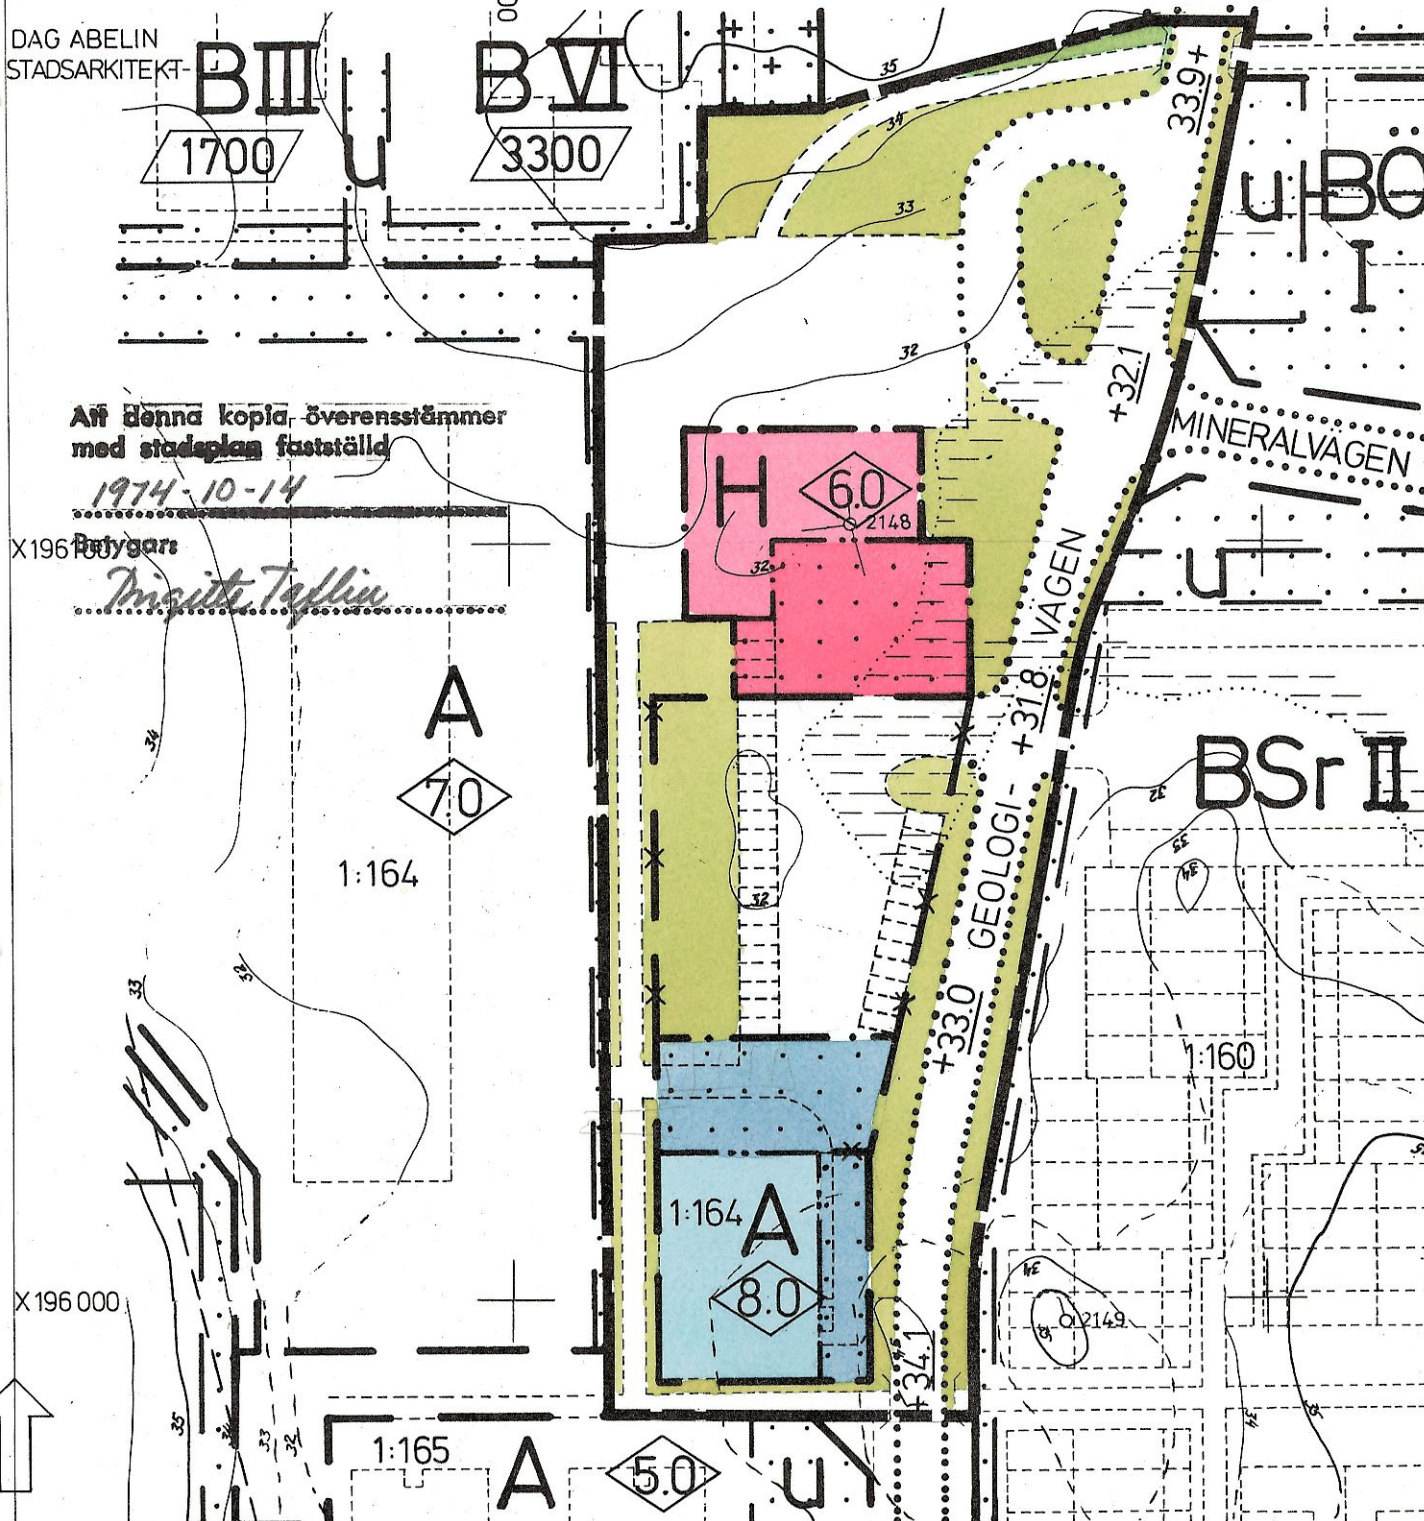

Att denna kopia överensstämmer
med stadsplan fastställd

1974-10-14

X 196 000
Betygar:

Margareta Tallin

FASTIGHETSREDOVISNINGEN
HÄNFÖR SIG TILL 1974-03-06

ANTAGET AV KOMMUNFULLMÄKTIGE
1974-08-26 §142. BETYGAR

BENGT LÖVSTRAND

BENGT BERGMAN

GK BLAD 4940c, 5040a

SKALA 1:1000

0 10 20 30 40 50M