

STOCKHOLMS STADS KOORDINATSYSTEM
RIKETS HÖJDSYSTEM 1900. STANDARDKLASS I.
GRUNDKARTAN UPPRÄTTAD AV KOMMUNENS
MÄTNINGSKONTOR.
FASTIGHETSREDOVISNINGEN HÄNFÖR SIG
TILL

BENGT LÖFSTRAND
FÖRSLAGET ÄR ANTAGET AV KOMMUNFULL-
MÄKTIGE

BJÖRN SUNDELIN
GK BLAD 5041 c

10 5 0 10 20 30 40 50 M

STADSPLANE BETECKNINGAR
GRÄNSBETECKNINGAR

- STADSPLANEGRÄNS
- NY OMRÅDESGRÄNS
- BEFINTLIG OMRÅDESGRÄNS
- UTGÅENDE OMRÅDESGRÄNS
- NY BESTÄMMELSGRÄNS
- BEFINTLIG BESTÄMMELSGRÄNS
- UTGÅENDE BESTÄMMELSGRÄNS
- ILLUSTRATION
- TILLHÖR BYGGNADSNÄMNDENS BESLUT 1977- - §
- BETYGAR: Dag Abelin, stadsarkitekt.
- DETTA FÖRSLAG HAR VARIT UTSTÄLLT
- FR O M T O M
- BETYGAR: Dag Abelin

OMRÅDESBETECKNINGAR

- ALLMÄN PLATS
- GATA ELLER TORG
- PARK
- BYGGNADSKVARTER
- BE: MARK SOM INTE FÅR BEBYGGAS
- OMR. F. BOST. ÄNDAMÅL, FRISTÅENDE HUS
- HUS UTAN KALLARE
- HUS UTAN VIND
- g: MARK TILLG. F. GEMENSAM FÖRBIND. LED
- x: MARK TILLGÅNGLIG FÖR ALLMÄN
- GÅNGTRAFIK
- LEDNINGSMRÅDE
- II: ANTAL VÅNINGAR
- +0.0: GATUHÖJD
- Vb: VATTENOMRÅDE MED BRYGGOR O. DYL.

FÖRSLAG TILL
STADSPLAN 10 FÖR DEL AV
EKHAMMAR
(Näckudden)
UPPLANDS-BRO KOMMUN
STOCKHOLMS LÄN


UPPRÄTTAT 1977-08-07 BN DNR 150/76
STADSARKITEKTKONTORET

DAG ABELIN
STADSARKITEKT

NR 37606

REVIDERAD 1977-10-03

DAG ABELIN
STADSARKITEKT

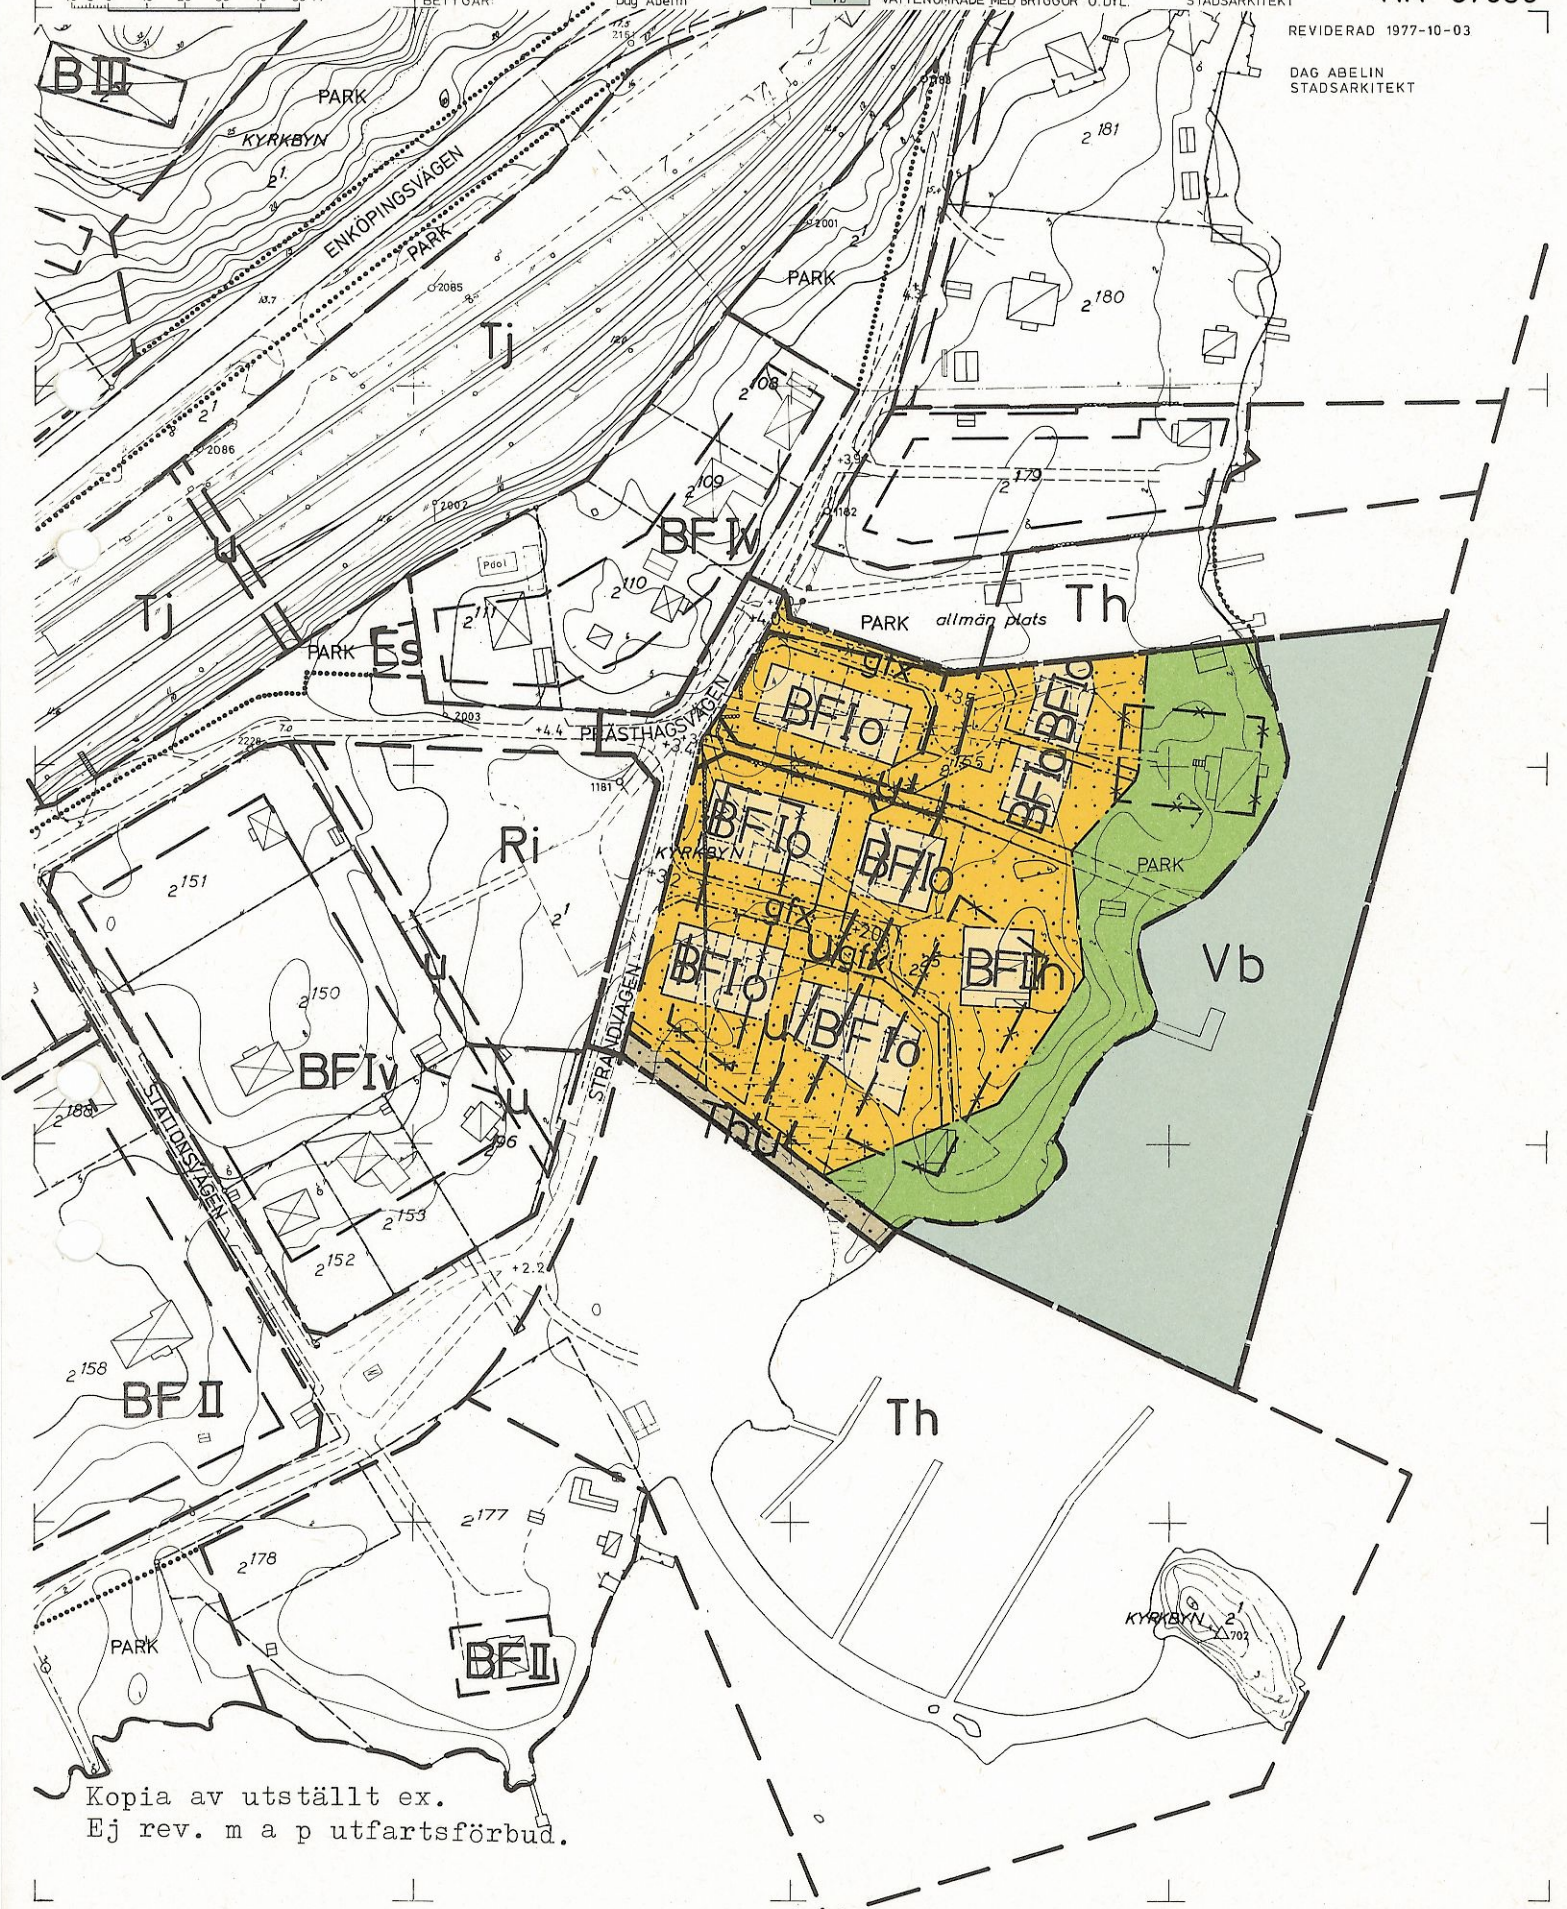

Kopia av utställt ex.
Ej rev. m a p utfartsförbud.