

STADSPLANE BETECKNINGAR

Gränsbeteckningar

- Stadsplanegräns
- Ny områdesgräns
- Befintlig områdesgräns
- Utgående områdesgräns
- Ny bestämmelsegräns
- Befintlig bestämmelsegräns
- Utgående bestämmelsegräns
- Gränslinjer, fastställes ej

ALLMÄN PLATS

Gata, Park.
BYGGNADSKVARTER

- Område för Allmänt ändamål
- Mark som inte får bebyggas

DETTA FÖRSLAG HAR VARIT UTSTÄLLT FR. O.M. T.O.M.

Dag Abelin

TILLHÖR BYGGNADSNÄMNDENS BESLUT 1977-02-15 § 16

BETYGAR:

Dag Abelin

FÖRSLAGET ÄR ANTAGET AV KOMMUNFULLMÄKTIGE

BETYGAR:

FÖRSLAG TILL
STADSPLAN 5 FÖR DEL AV
BRUNNA SKOG
UPPLANDS-BRO KOMMUN
STOCKHOLMS LÄN

UPPRÄTTAT AV STADSARK. K.

1977-02-08

Dag Abelin

DNR 19/77

GK blad 4741c **NR47701**


Fastighetsredovisningen hänför sig till 1977-02-04

10 5 0 10 20 30 40 50 M.



Skala 1:1000

Bengt Löfstrand

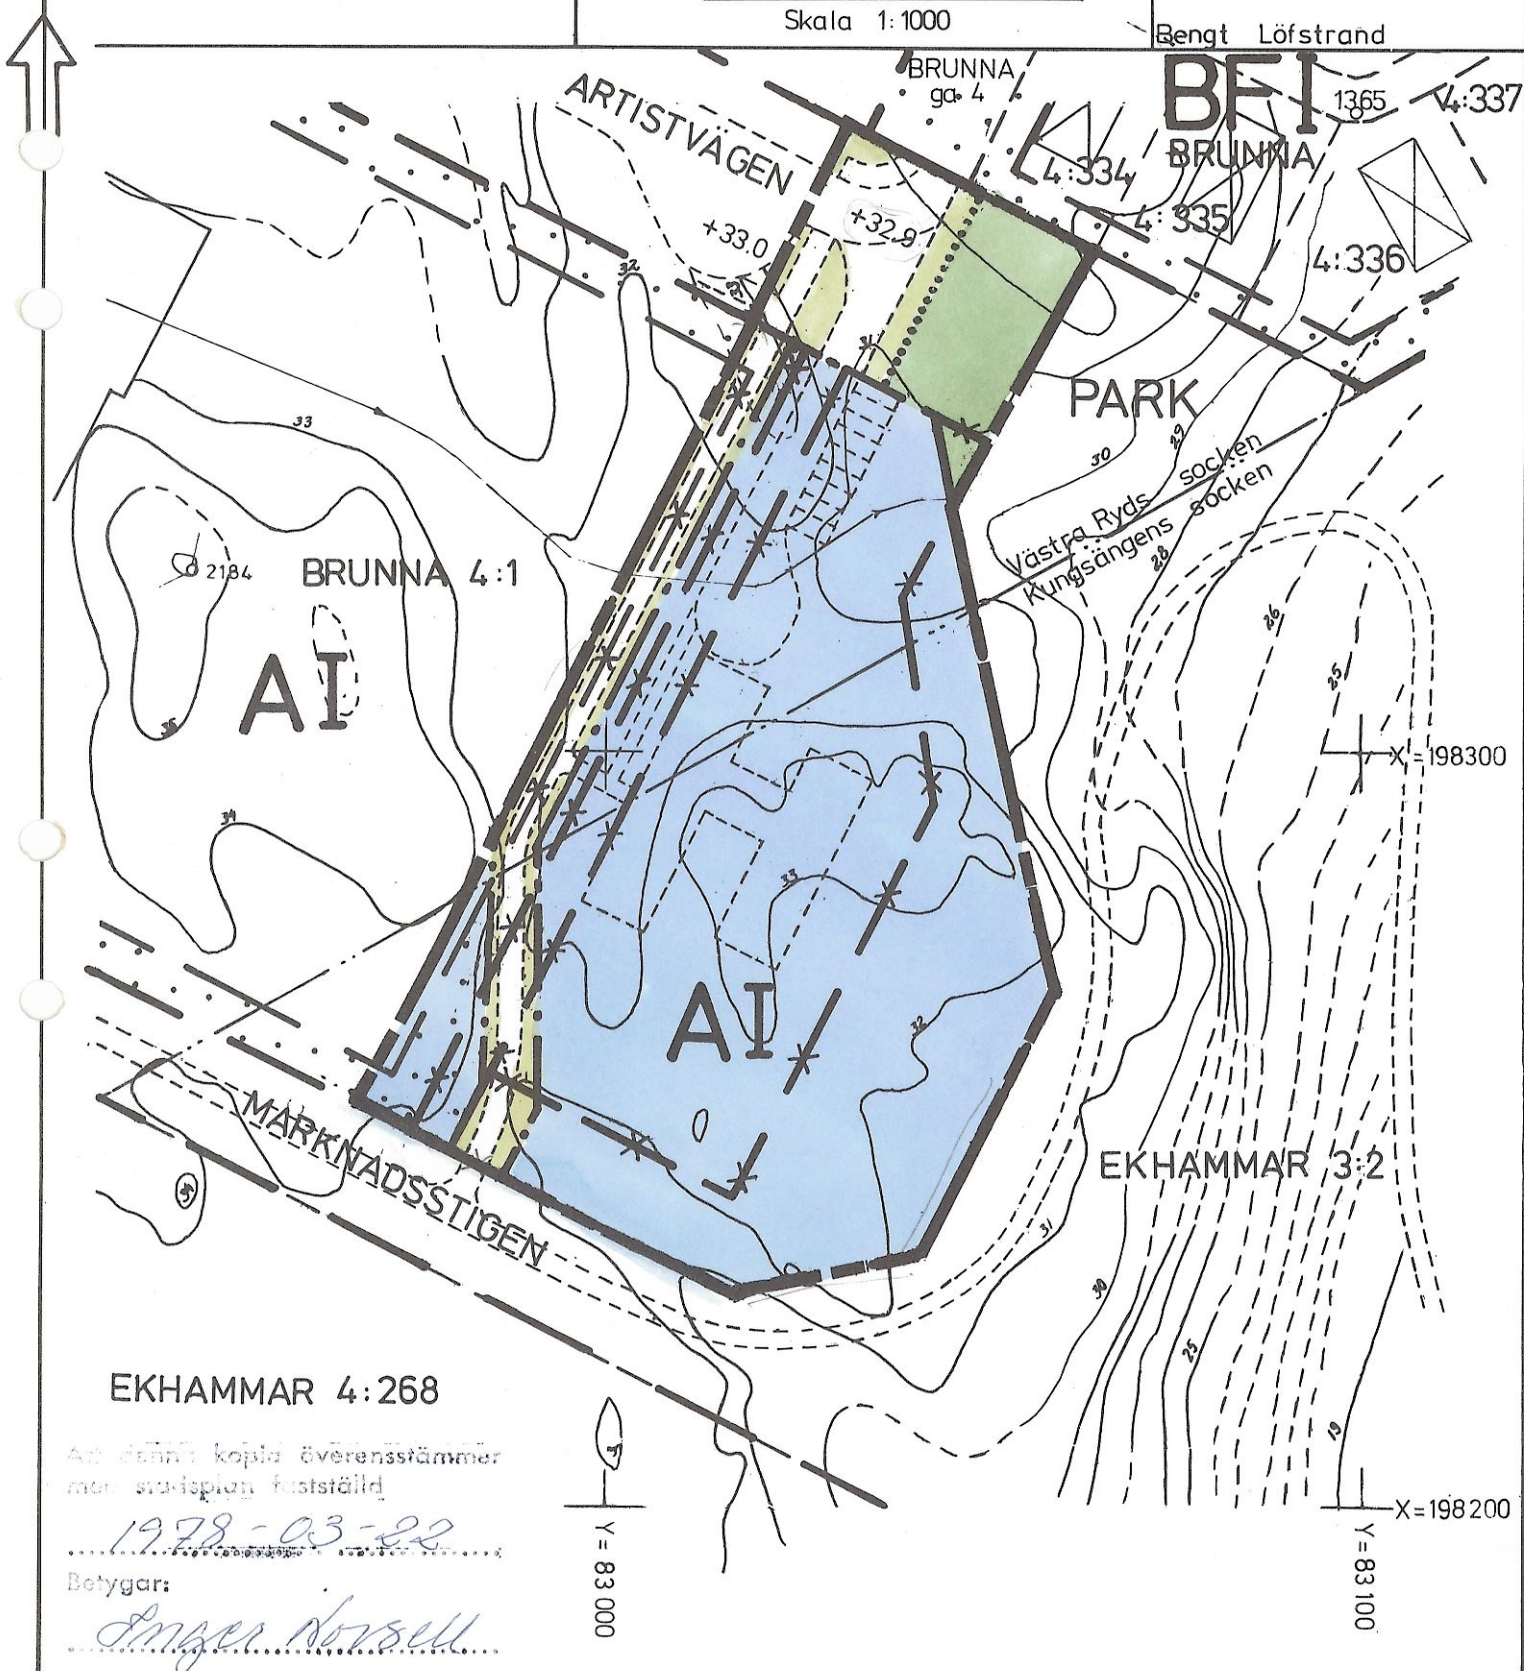

EKHAMMAR 4:268

Att denna kopia överensstämmer med stadsplan fastställd

1978-03-22

Betygar:

Ingemar Norvell

Y = 83 000

X = 198 200
Y = 83 100