

STADSPLANE BETECKNINGAR

- Stadsplanegräns
- Ny områdesgräns
- Bef. -||-
- Utg. -||-
- Ny bestämmelsegräns
- Bef. -||-
- Utg. -||-
- Gränslinjer, fastst ej

ALLMÄN PLATS

PARK Gata och park

BYGGNADSKVARTER

- Gt Bensinstation
- J Industri
- H Handel

ÖVRIGA BETECKNINGAR

- Mark som inte får beb.
- u Ledningsområde

GRUNDKARTAN UPPRÄTTAD 1984-11-21
AV KOMMUNENS MÄTNINGSKONTOR

Thor-Björn Bergman

UTSTÄLLD 1984-12-07 - 1985-01-14

ANTAGET AV KF 1985-03-25 § 45
BETYGAR:

RIITTA MOEN vik. kommusekreterare

FÖRSLAG TILL
STADSPLAN 8 FÖR DEL AV

BRUNNA (IND.OMR)
UPPLANDS-BRO KOMMUN
STOCKHOLMS LÄN

SARK 1984-07-03 rev. 1985-04-03

ÅKE EDLUNDH


Att denna kopia överensstämmer
med stadsplan fastställd

1985-09-02

Betygar:

Ingemar Norvell

- Byggnadshöjd
- Tillåten byggn.yta i%
- Stängselskyldighet
- Bibehållen gatuhöjd
- Ny gatuhöjd
- Utgående gatuhöjd

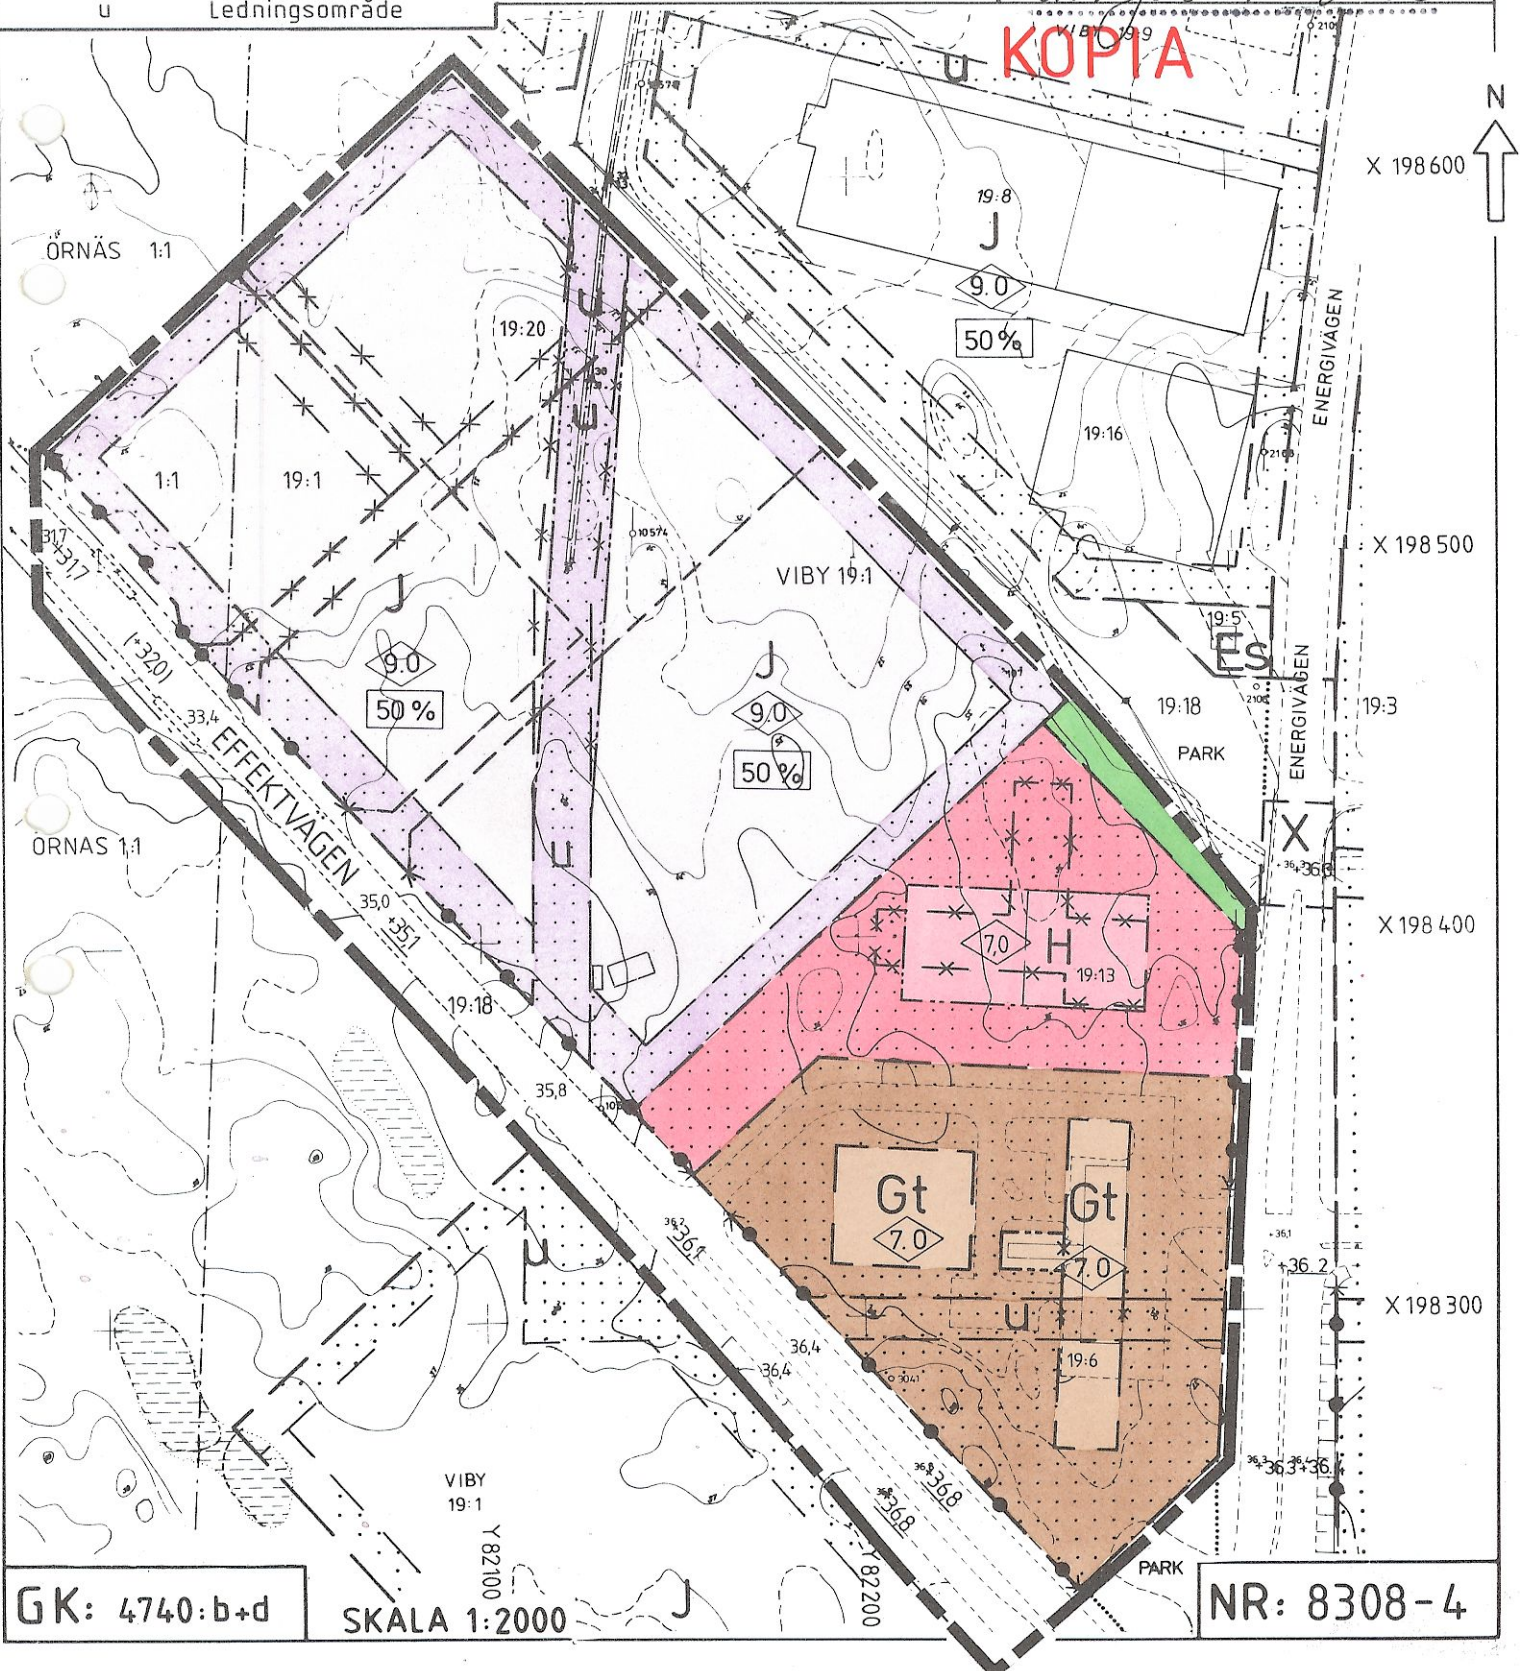

GK: 4740:b+d

SKALA 1:2000

NR: 8308-4