


KOPIA

BETECKNINGAR

-  Linje, som på kartan ligger tre (3) mm utanför planområdet
-  Ny områdesgräns
-  Ny bestämelsegräns
-  Gränslinjer, fastst. ej
-  Handel
-  Mark som inte får beb.
-  Byggn.höjd räknat från grundk.nollplan.

FASTIGHETSREDOVISNINGEN HÄNFÖR SIG TILL 1987-07-15

Thor-Björn Bergman

SAMRÅD 1987-07-17 -- 08-14

ANTAGET AV BYGGNADSNÄMNDEN 1987-09 22 § 175

Åke Edlundh

VUNNIT LAGA KRAFT 1987-10-27

PLANENS GENOMFÖRANDETID SLUTAR DEN 1993-12-31


FÖRSLAG TILL
DETALJPLAN 32 FÖR DEL AV
EKHAMMAR
(Kungsängens centrum)
UPPLANDS-BRO KOMMUN
STOCKHOLMS LÄN

Byn dnr 1987.170-313

SARK 1987-07-15 rev. 1987-09-22

Åke Edlundh

Ingemar Norvell

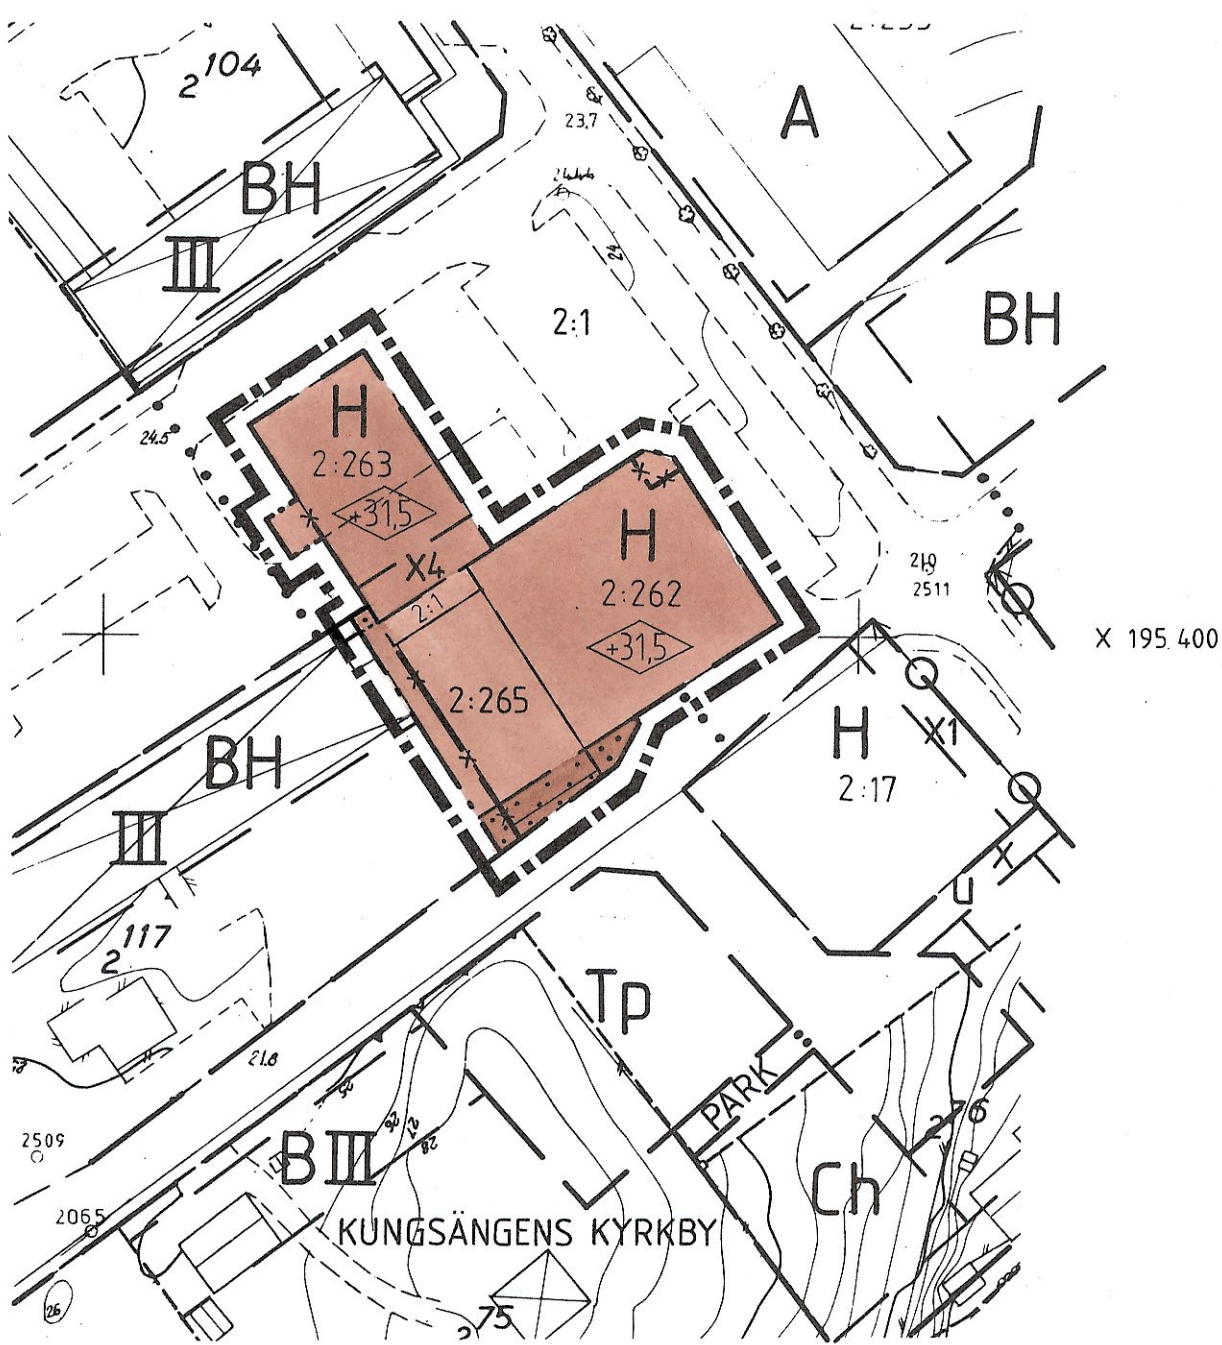

PK: 5041:c

SKALA 1:1000

NR: 8703-4