


Fastighetsplan för Sylta 2, del av plan. Koordinatsystem ST-74.

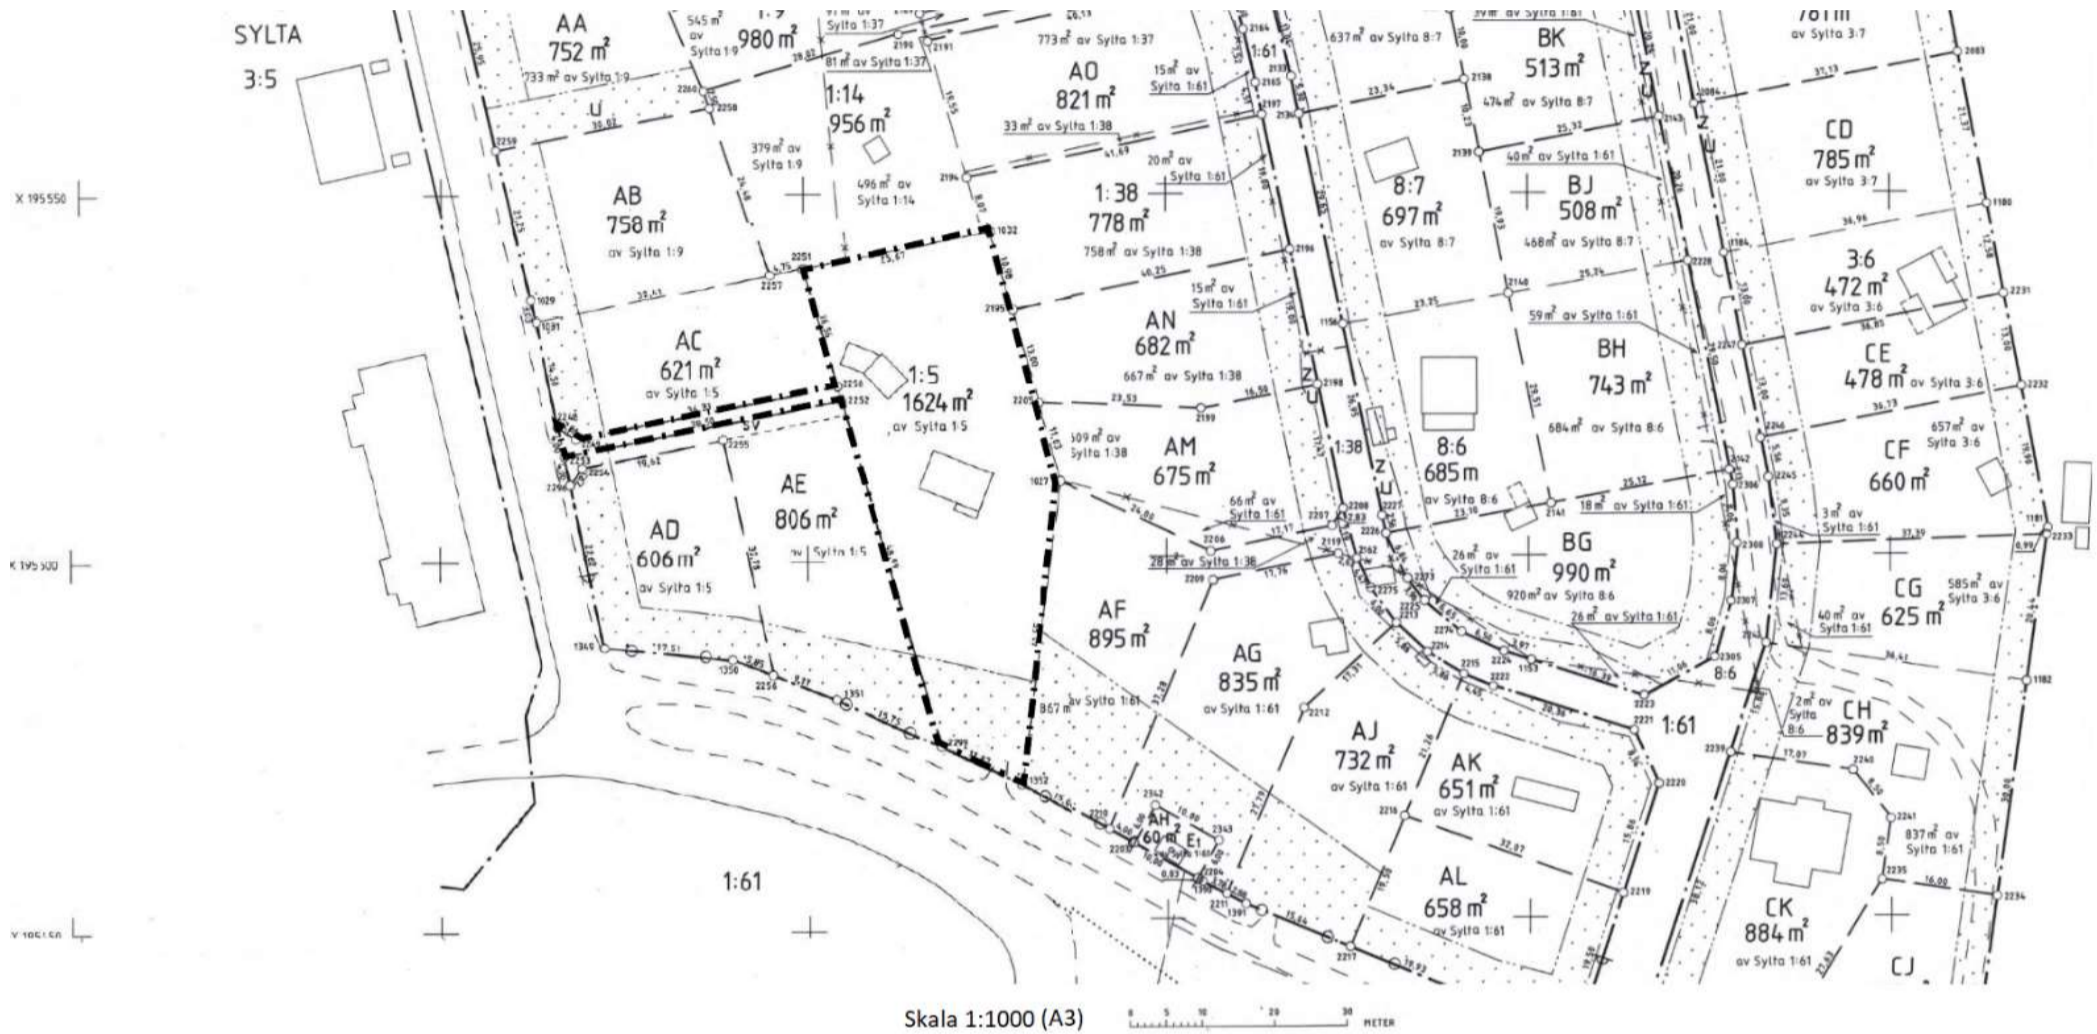

Upphävd bestämmelse

Följande bestämmelse upphör inom planområdet:

- ■ ■ ■ Bestämmelse om fastighetsindelning, "Fastighetsplan Sylta 2, (0139-P96/0125/1) fastställd 1996. Inom avgränsat område (fastighet Sylta 1:5) upphör bestämmelse om fastighetsindelning och storlek av fastighet att gälla som tidigare har fastställts för Sylt 1:5. Syftet med upphävandet är att skapa möjlighet att stycka av fastighet Sylta 1:5.