
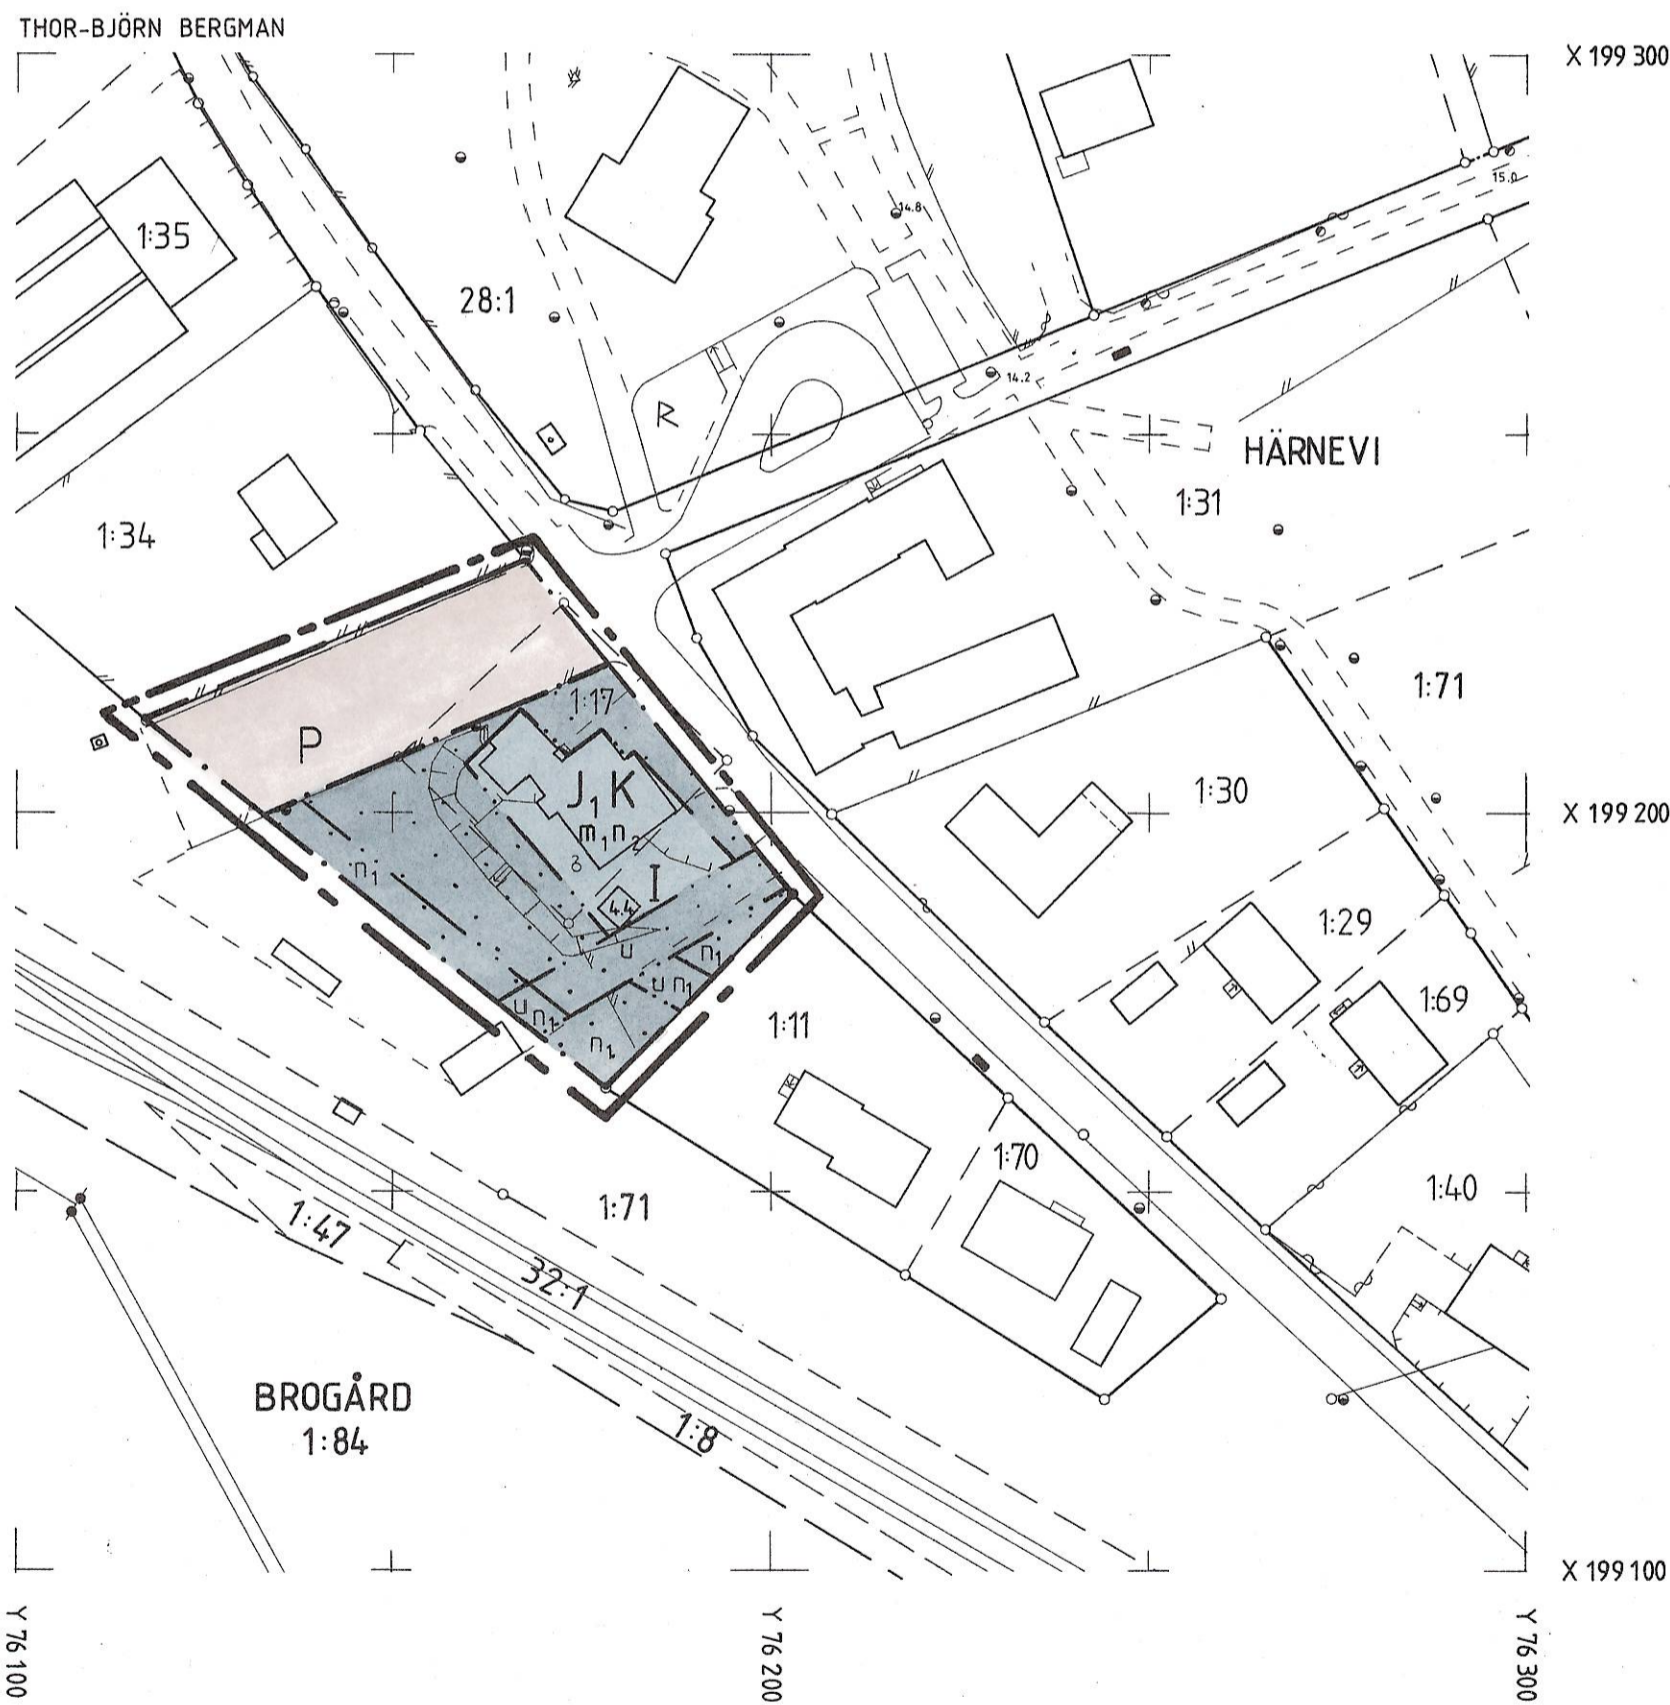


STOCKHOLMS STADS KOORDINATSYSTEM.
RIKETS HÖJDSYSTEM 1900. MÄTKLASS II.
GRUNDKARTAN UPPRÄTTAD 1991-01-15
AV KOMMUNENS MÄTNINGSKONTOR.
AJOURFÖRD ENDAST INOM PLANOMRÅDET.

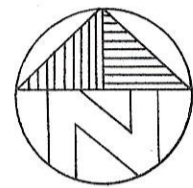

DETALJPLAN 19 FÖR DEL AV HÄRNEVI (G:A BRANDSTATION)

BRO
UPPLANDS-BRO KOMMUN

KOPIA
NR.9006
NR.1990.261-313
BLAD 1(1)

UPPLYSNINGAR
TILL PLANEN HÖR FÖRUTOM DENNA PLANKARTA
MED BESTÄMMELSER:
- PLANBESKRIVNING
- GENOMFÖRANDEBESKRIVNING
- FÖRÄNDRINGSKARTA
- FASTIGHETSFÖRTECKNING

*Denna kopia överensstämmer med
detaljplan som vunnit laga kraft
1991-04-18
byrå
Singer Norvell*

PLANKARTA GRÄNSBETECKNINGAR

- — — — — GRÄNS FÖR PLANOMRÅDET (3 MM UTANFÖR OMRÅDET)
- · — · — · NY ANVÄNDNINGSGRÄNS
- — — — — GÄLLANDE ANVÄNDNINGSGRÄNS
- · — · — · NY EGENDOMSGRÄNS
- — — — — GÄLLANDE EGENDOMSGRÄNS

PLANBESTÄMMELSER

FÖLJANDE GÄLLER INOM DE OMRÅDEN SOM HAR NEDANSTÅENDE BETECKNINGAR. DÄR BETECKNING SAKNAS GÄLLER BESTÄMMELSEN INOM HELA PLANOMRÅDET OM INTE ANNAT ANGES.

ANVÄNDNING AV ALLMÄN PLATS

- P** PERSONBILSPARKERING

ANVÄNDNING AV KVARTERSMARK

- J₁K** SMÅINDUSTRI OCH/ELLER KONTOR

BEGRENSNING AV MARKENS BEBYGGANDE

- U** MARKEN SKALL VARA TILLGÄNGLIG FÖR ALLMÄNNA UNDERJORDISKA LEDNINGAR

MARKENS ANORDNANDE

- n₁** SKYDDSPANTERING SKALL ANORDNAS
- n₂** UPPLAG FÅR INTE ANORDNAS

UTFORMNING

- I** HÖGSTA ANTAL VÅNINGAR
- 0,0** HÖGSTA TILLÅTNA BYGGNADSHÖJD I METER

STÖRNINGSSKYDD

- m₁** FÖR OMGIVNINGEN STÖRANDE VERKSAMHET FÅR INTE FÖREKOMMA. BULLERNIVÅN VID KVARTERSGRÄNSEN FÅR INTE ÖVERSTIGA 55 dB(A).

ADMINISTRATIVA BESTÄMMELSER

GENOMFÖRANDETIDEN SKALL VARA 5 ÅR RÄKNAT FRÅN DET NÄRMAST FÖLJANDE ÅRSSKIFTE EFTER DET PLANEN VUNNIT LAGA KRAFT.

BETECKNINGAR PÅ GRUNDKARTAN

- — — — — GÄLLANDE KVARTERSGRÄNS
- — — — — GRÄNS FÖR FASTIGHET ELLER SAMFÄLLT OMRÅDE
- BYGGNAD
- STAKET
- HÄCK
- LUFTKABEL FÖR EL ELLER TELE MED INMÄTTA STÖLPE
- STÖLPE
- VÄG
- DIKE
- DIKE
- 0,0 AVVÄGD HÖJD HÖJDKURVOR
- POLYGONPUNKT
- RUTNÄTSPUNKT
- 1:11 FASTIGHETSBECKNING
- R FORNLÄMNING RESP. FORNLÄMNINGSOHRÅDE

DETALJPLANEN		
UPPRÄTTAD DATUM 1991-01-14	SAMRÅDSREMISS 1991-01-21-03-01	ANTAGEN BYN 544/91-03-19
STADSARKITEKTKONTORET	REVIDERING 1991-03-18	LAGA KRAFT 1991-04-12
Åke Edlundh STADSARKITEKT		GENOMFÖRANDETIDEN UPPHÖR 1996-12-31