

Denna kopia överensstämmer med
detaljplan som vunnit laga kraft
1997-06-25
betyggar
Singer Norvell

DETALJPLAN 20
HÄRNEVI (Härnevi 26:1-2)
ALLEVÄGEN-KAMRERVÄGEN, BRO
UPPLANDS-BRO KOMMUN

Åke Edlundh
Stadsarkitekt

Ulf Hedström
Planarkitekt

PLANBESTÄMMELSER

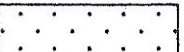
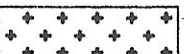
Följande gäller inom området med nedanstående beteckningar.
Där beteckningar saknas gäller bestämmelsen inom hela plan-
området. Endast angiven användning och utformning är tillåten.

MARKANVÄNDNING

Kvartersmark

- B₁** Bostad. Huvudbyggnadens största byggnadsyta 180 m², placering minst 4.5 meter från tomtgräns och högsta byggnadshöjd 3.5 meter. Garage/uthus får inte ha större höjd än 2.7 meter och största byggnadsyta 50 m². Placering minst 1.0 meter från tomtgräns. Högst en (1) tomt.
- B₂** Bostäder. Huvudbyggnadens största byggnadsyta 130 m²/fastighet, placering minst 4.5 meter från tomtgräns och högsta byggnadshöjd 3.5 meter. Endast källarlösa hus. Garage/uthus största byggnadsyta 50 m²/fastighet, placering minst 1.0 meter från tomtgräns och högsta byggnadshöjd 2.7 meter. Högst tre (3) tomter. Minsta tomtstorlek 550 m²

BEGRÄNSNING AV MARKENS BEBYGGANDE

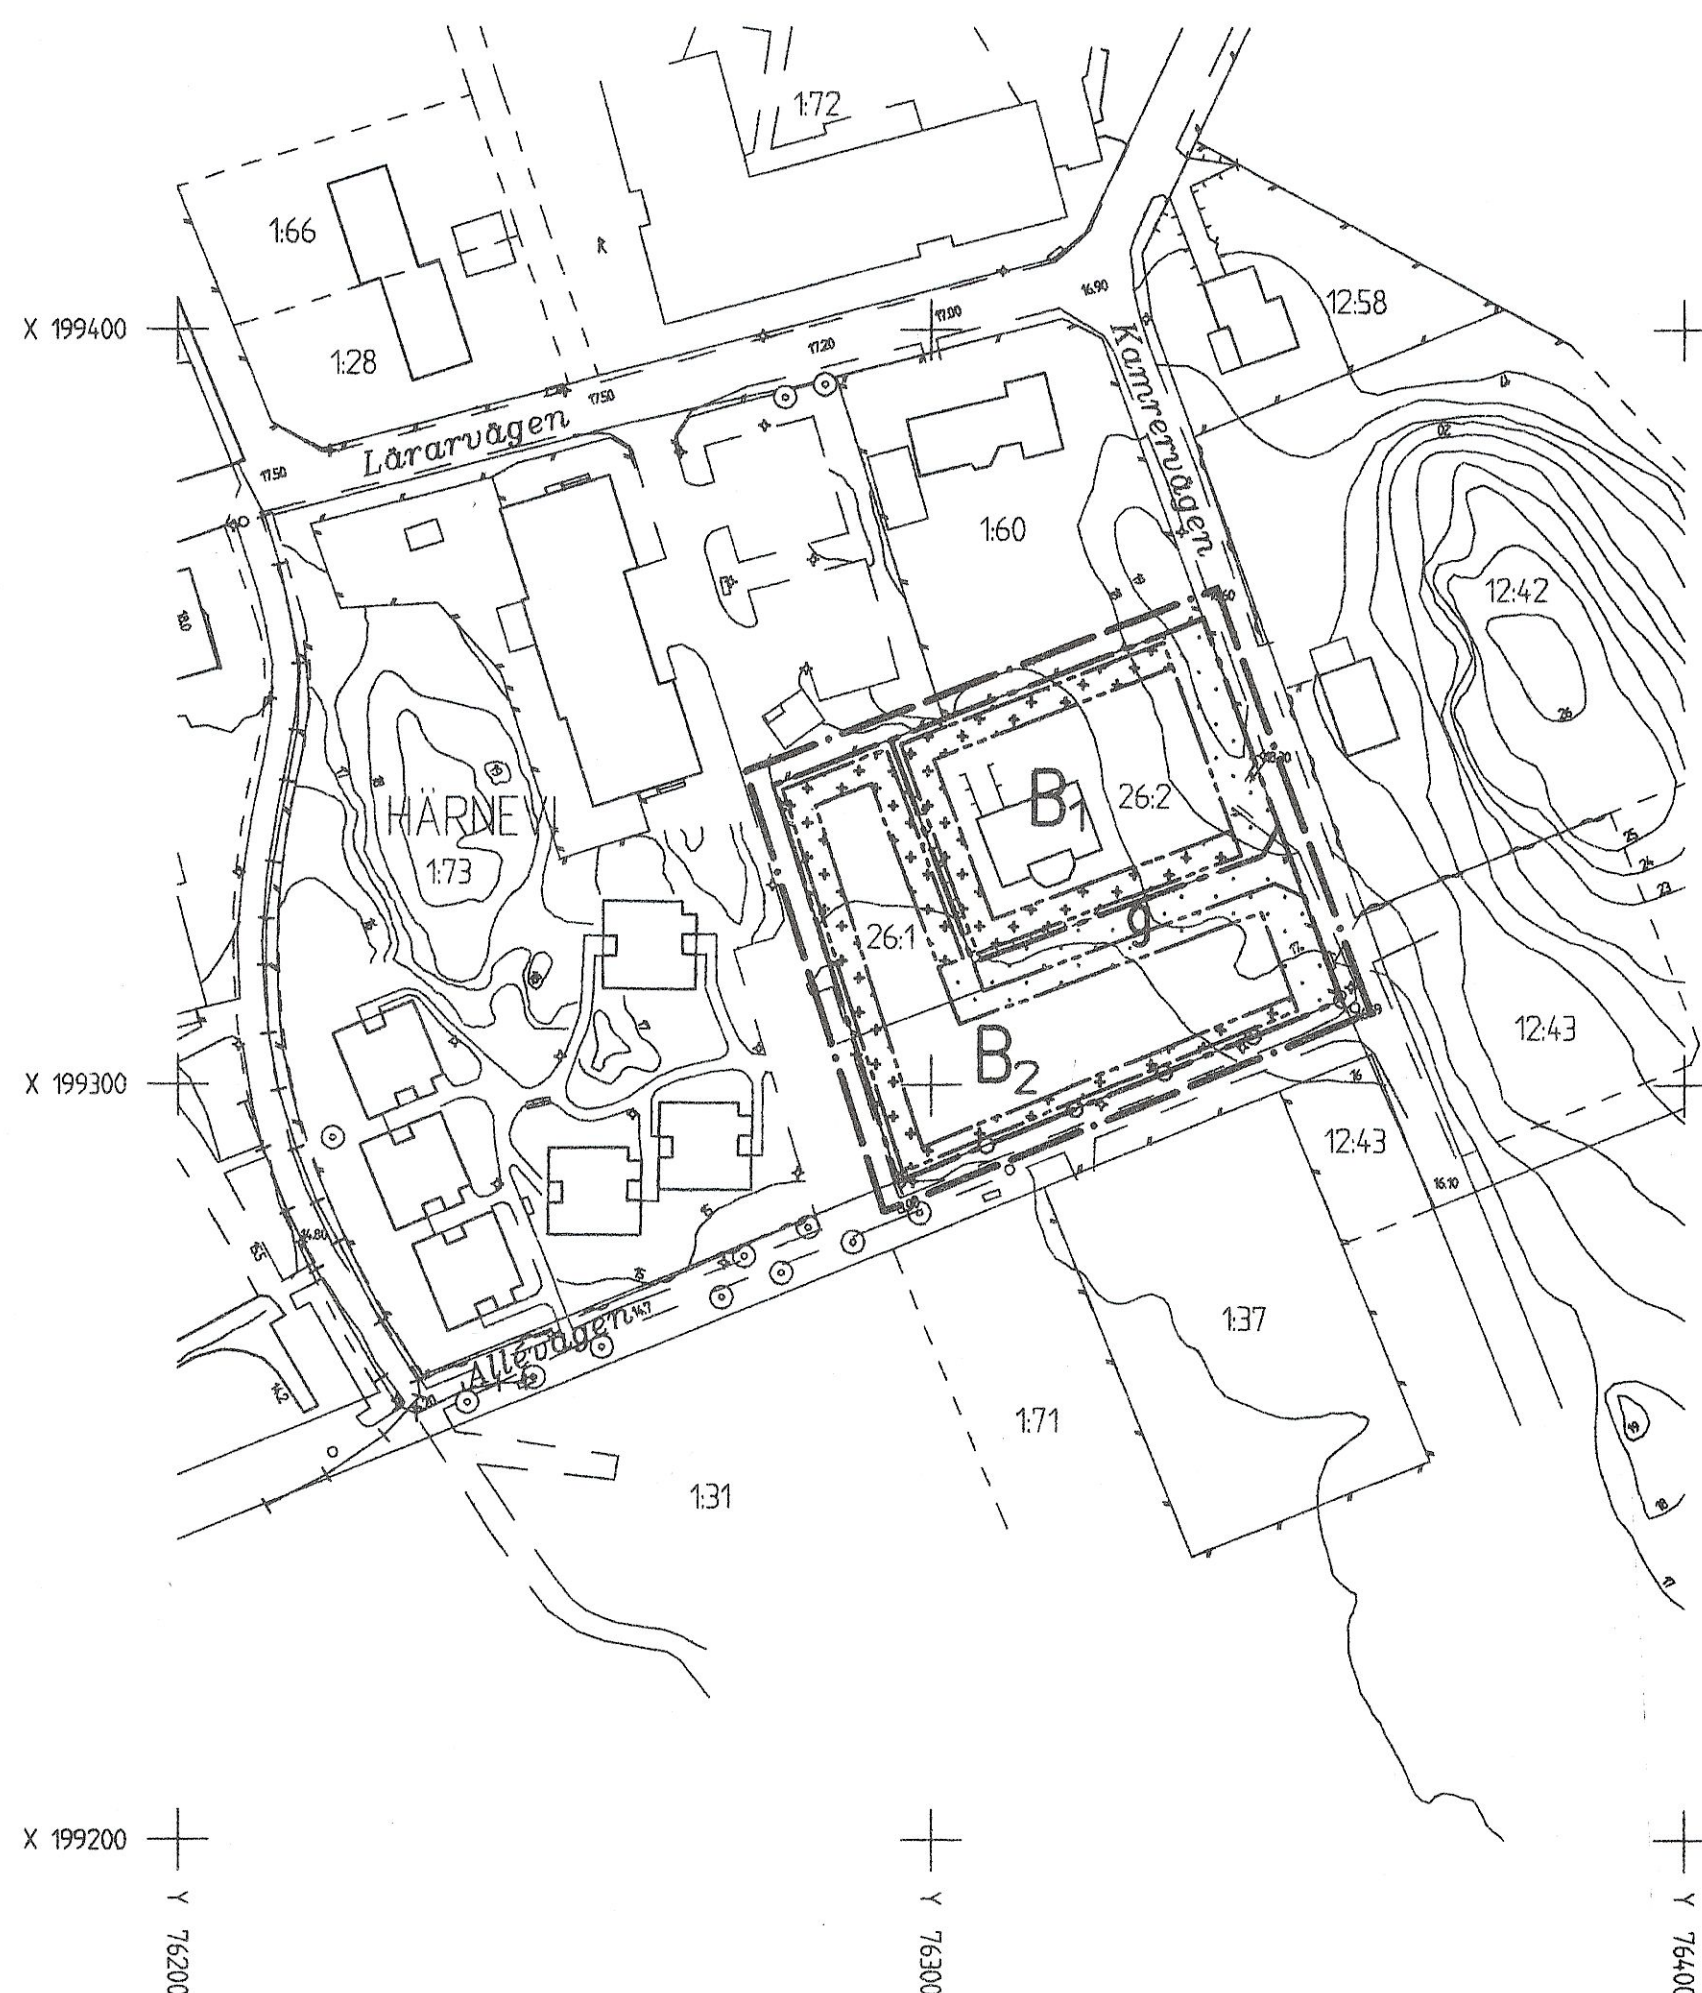
-  Marken får inte bebyggas
-  Marken får endast bebyggas med uthus och garage.
- g** Marken skall vara tillgänglig för gemensamhetsanläggning.

MARKENS ANORDNANDE

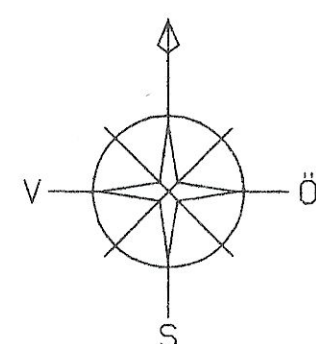
- Utfart
 Körbar utfart får inte anordnas.

ADMINISTRATIVA BESTÄMMELSER

Genomförandetiden är 15 år räknat från den dag planen vunnit laga kraft.



Skala 1:1000

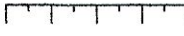
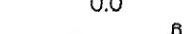
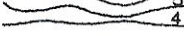
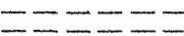
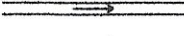


GRUNDKARTA UPPRÄTTAD AV
KOMMUNENS MÄTNINGSÄVDELNING 1997-04-02
MÄTKLASS II Rev. 1997-04-21
KOORDINATSYSTEM I PLAN : ST 74
I HÖJD : RH 00
AJOURFÖRD ENDAST INOM PLANOMRÅDET

LARS MORATH

BETECKNINGAR PÅ GRUNDKARTAN

-  GÄLLANDE KVARTERSGRÄNS
 GRÄNS FÖR FASTIGHET
ELLER SAMFÄLLT OMRADE
-  BYGGNAD
-  RUTNÄTSPUNKT
-  FASTIGHETSBEDECKNING
FÖRNLÄMNING RESP.
FÖRNLÄMNINGSMRÅDE

-  SLÄNT
 AVVÄGT HÖJD
 HÖJDKURVOR
 POLYGONPUNKT
 STOLPE, BELYSNINGSSTOLPE
 VÄG
 DIKE
 DIKE
 STAKET
 HÄCK
 LUFTKABEL FÖR EL ELLER
TELE MED INMÄTTA STÖD

GRÄNSBEDECKNINGAR

-  LINJE PÅ KARTA RITAD
3 MM UTANFÖR PLAN-
OMRÅDET
-  ANVÄNDNINGSGRÄNS
-  EGENSKAPSGRÄNS

DETALJPLAN
ENKELT PLANFÖRFARANDE

UPPRÄTTAD 1997-03-24
SAMRÄDSREMISS 1997-04-11-04-28
REVIDERING 1997-04-23
ANTAGEN 1997-05-29 KS 8 113
LAGA KRAFT 1997-06-25
GENOMFÖRANDETIDEN UPPHÖR 2012-06-25