

KOPIA

Nr 0205

DETALJPLAN 13 FÖR
BRUNNA INDUSTRIOMRÅDE (Coop Forum)
ENERGIVÄGEN, KUNGSÄNGEN
UPPLANDS-BRO KOMMUN

Upprättad av
Stadsarkitektkontoret PG Carlsson Arkitekt AB

Ola Edström
Stadsarkitekt

PG Carlsson
Arkitekt SAB

Denna kopia överensstämmer med
detaljplan som vunnit laga kraft
2004-07-20
betygar
Caroline Cedersholm

PLANKARTA

GRÄNSBETECKNINGAR

- Linje på kartan ritad tre (3) mm utanför planområdet
- Användningsgräns
- Egenskapsgräns

PLANBESTÄMMELSER

Endast nedan angiven användning och utformning är tillåten.
Bestämmelser utan beteckning på plankartan gäller inom hela planområdet.

MARKANVÄNDNING

- Kvartersmark
- Handel
- Transformatorstation med högsta byggnadshöjd 3.5 m.

UTNYTTJANDEGRAD/FASTIGHETSINDELNING

- Högsta exploateringsgrad (bruttoarea per fastighetsarea)

BEGRÄNSNINGAR AV MARKENS BEBYGGANDE

- Marken får inte bebyggas
- Marken skall vara tillgänglig för allmän gång- och cykeltrafik
- Marken skall vara tillgänglig för allmänna underjordiska ledningar

MARKENS ANORDNANDE


- Körbar utfart får inte anordnas

PLACERING, UTFORMNING, UTFÖRANDE

- Högsta byggnadshöjd i meter
- Friskluftsintag skall utformas med särskild hänsyn till risken för olyckor vid transporter med farligt gods på Effektivvägen. Utrymningsvägar skall finnas som som vetter mot annat håll än mot Effektivvägen.


ADMINISTRATIVA BESTÄMMELSER

Genomförandetiden är 15 år från den dag planen vinner laga kraft

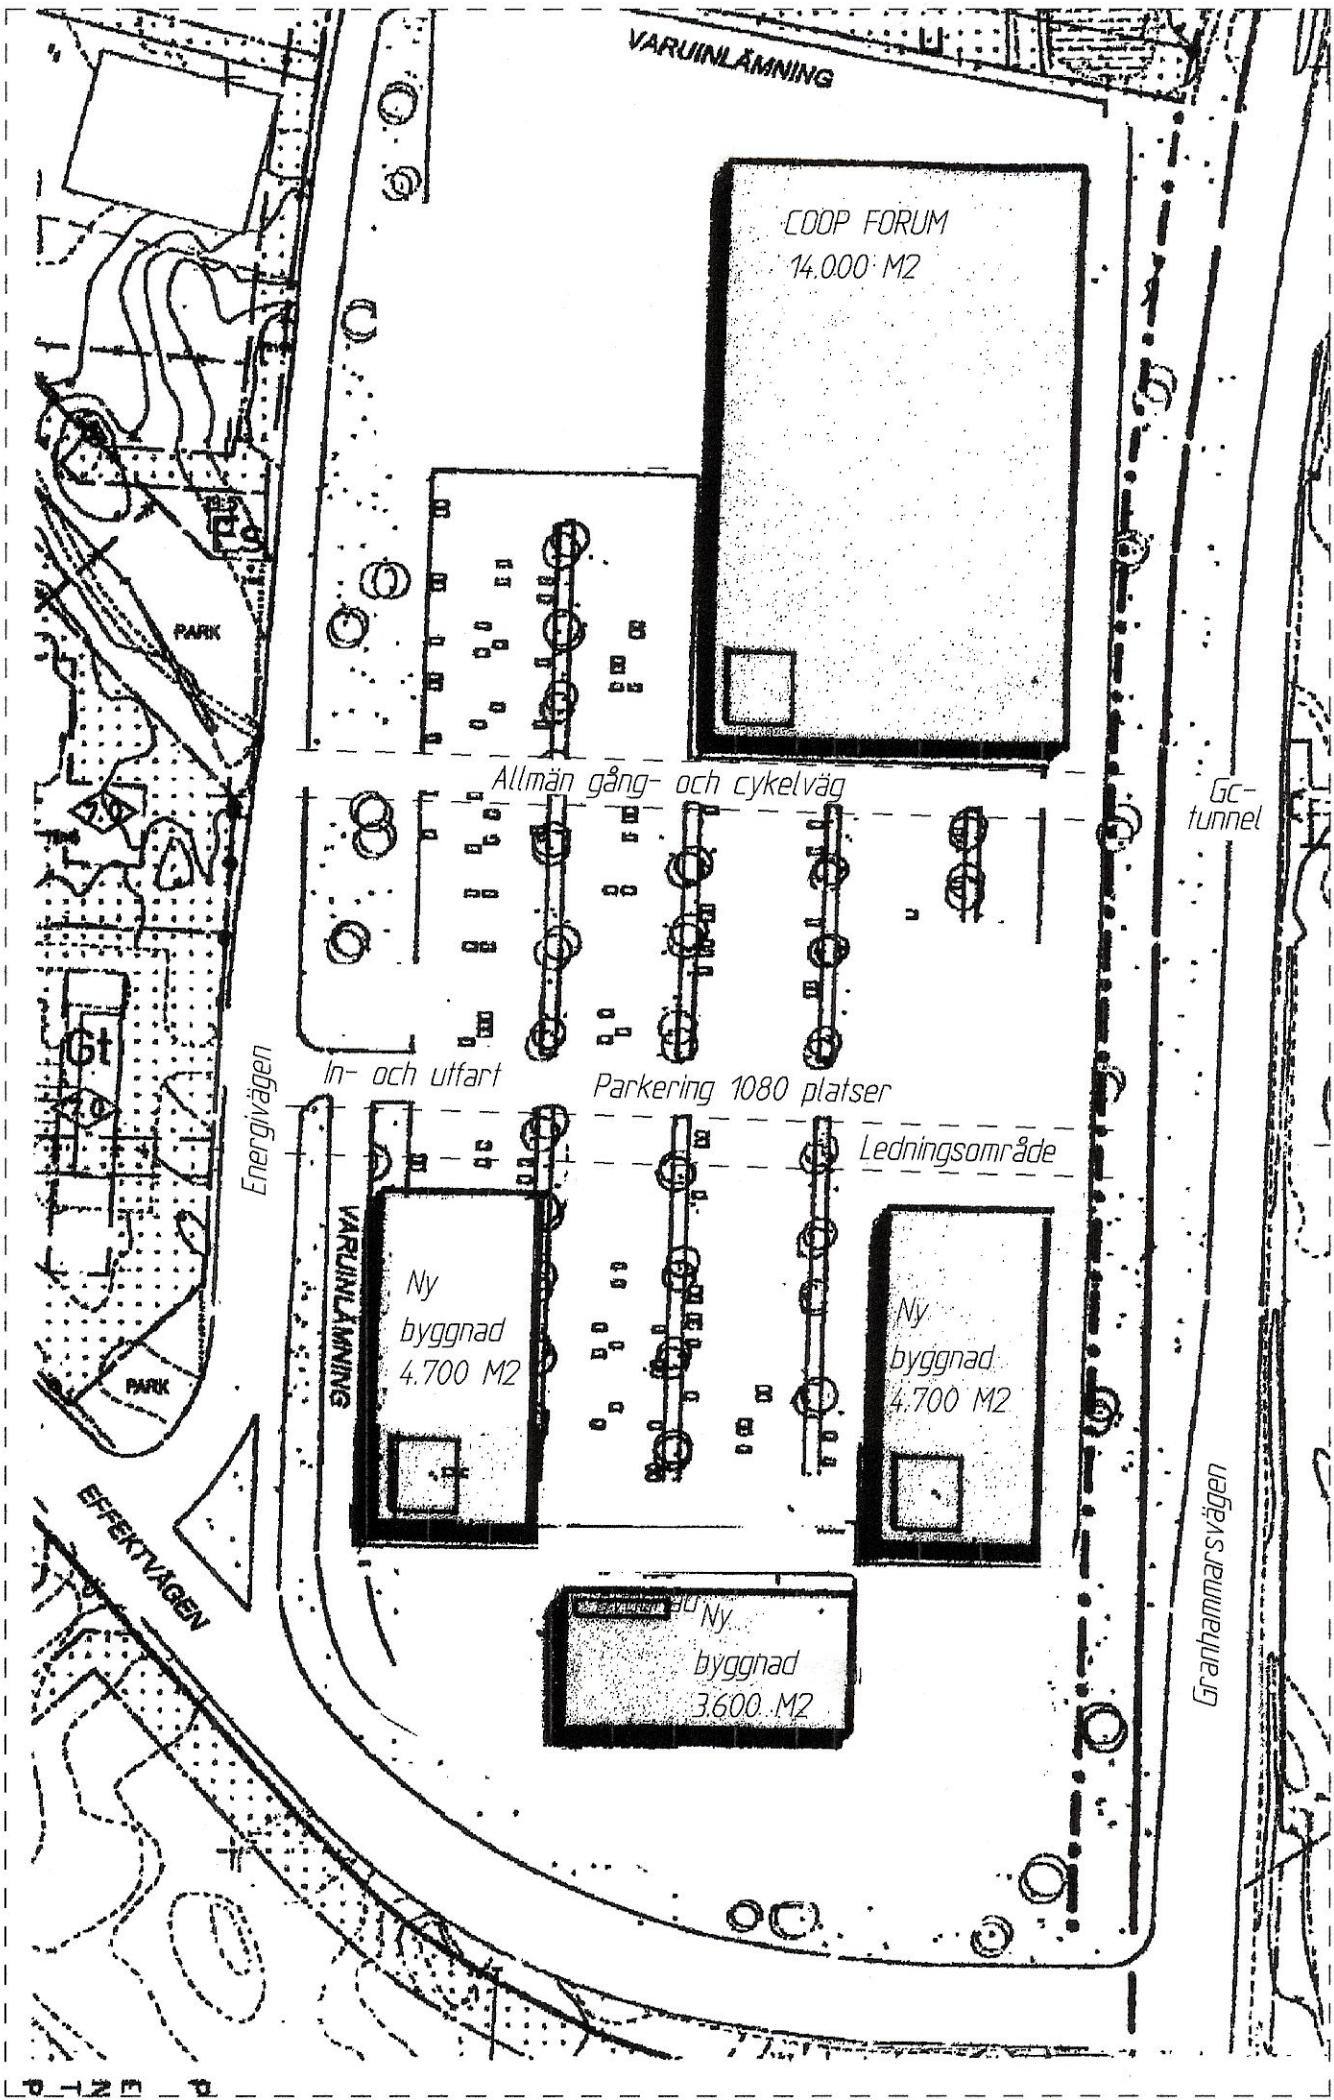

ILLUSTRATIONSPLAN 1:2000
UPPRÄTTAD EFTER IDESSKISS 2002-11-14 AV ARKITEKTERNE BJÖRK & MAIGÅRD APS
PG CARLSSON ARKITEKT AB

GRUNDKARTA UPPRÄTTAD AV
KOMMUNENS MÄTNINGSÄDELNING
MÄTKLASS II
KOORDINATSYSTEM I PLAN : ST 74
I HÖJD : RH 00
AJOURFÖRD ENDAST INOM PLANOMRÅDET

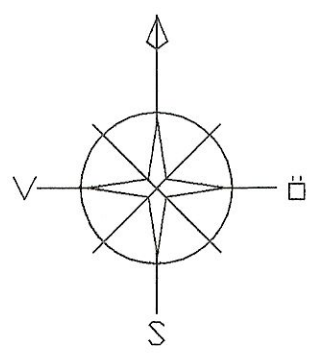


LARS MORATH

BETECKNINGAR PÅ GRUNDKARTAN

- GÄLLANDE KVARTERSGRÄNS
- GRÄNS FÖR FASTIGHET ELLER SAMFALLT OMRADE
- BYGGNAD
- RUTNÄTSPUNKT
- FASTIGHETSBETECKNING
- FÖRNLÄNNING, RESP. FÖRNLÄNNINGSOMRÅDE
- SLÄNT
- AVVÄGT HÖJD
- HÖJDKURVOR
- POLYGONPUNKT
- STOLPE, BELYSNINGSSTOLPE
- VÄG
- DIKE
- STAKET
- HACK
- LUFTKABEL FÖR EL ELLER TELE MED INMÄTTA STÖD

Skala 1:1000
10 0 10 20 30 40 50 100 meter

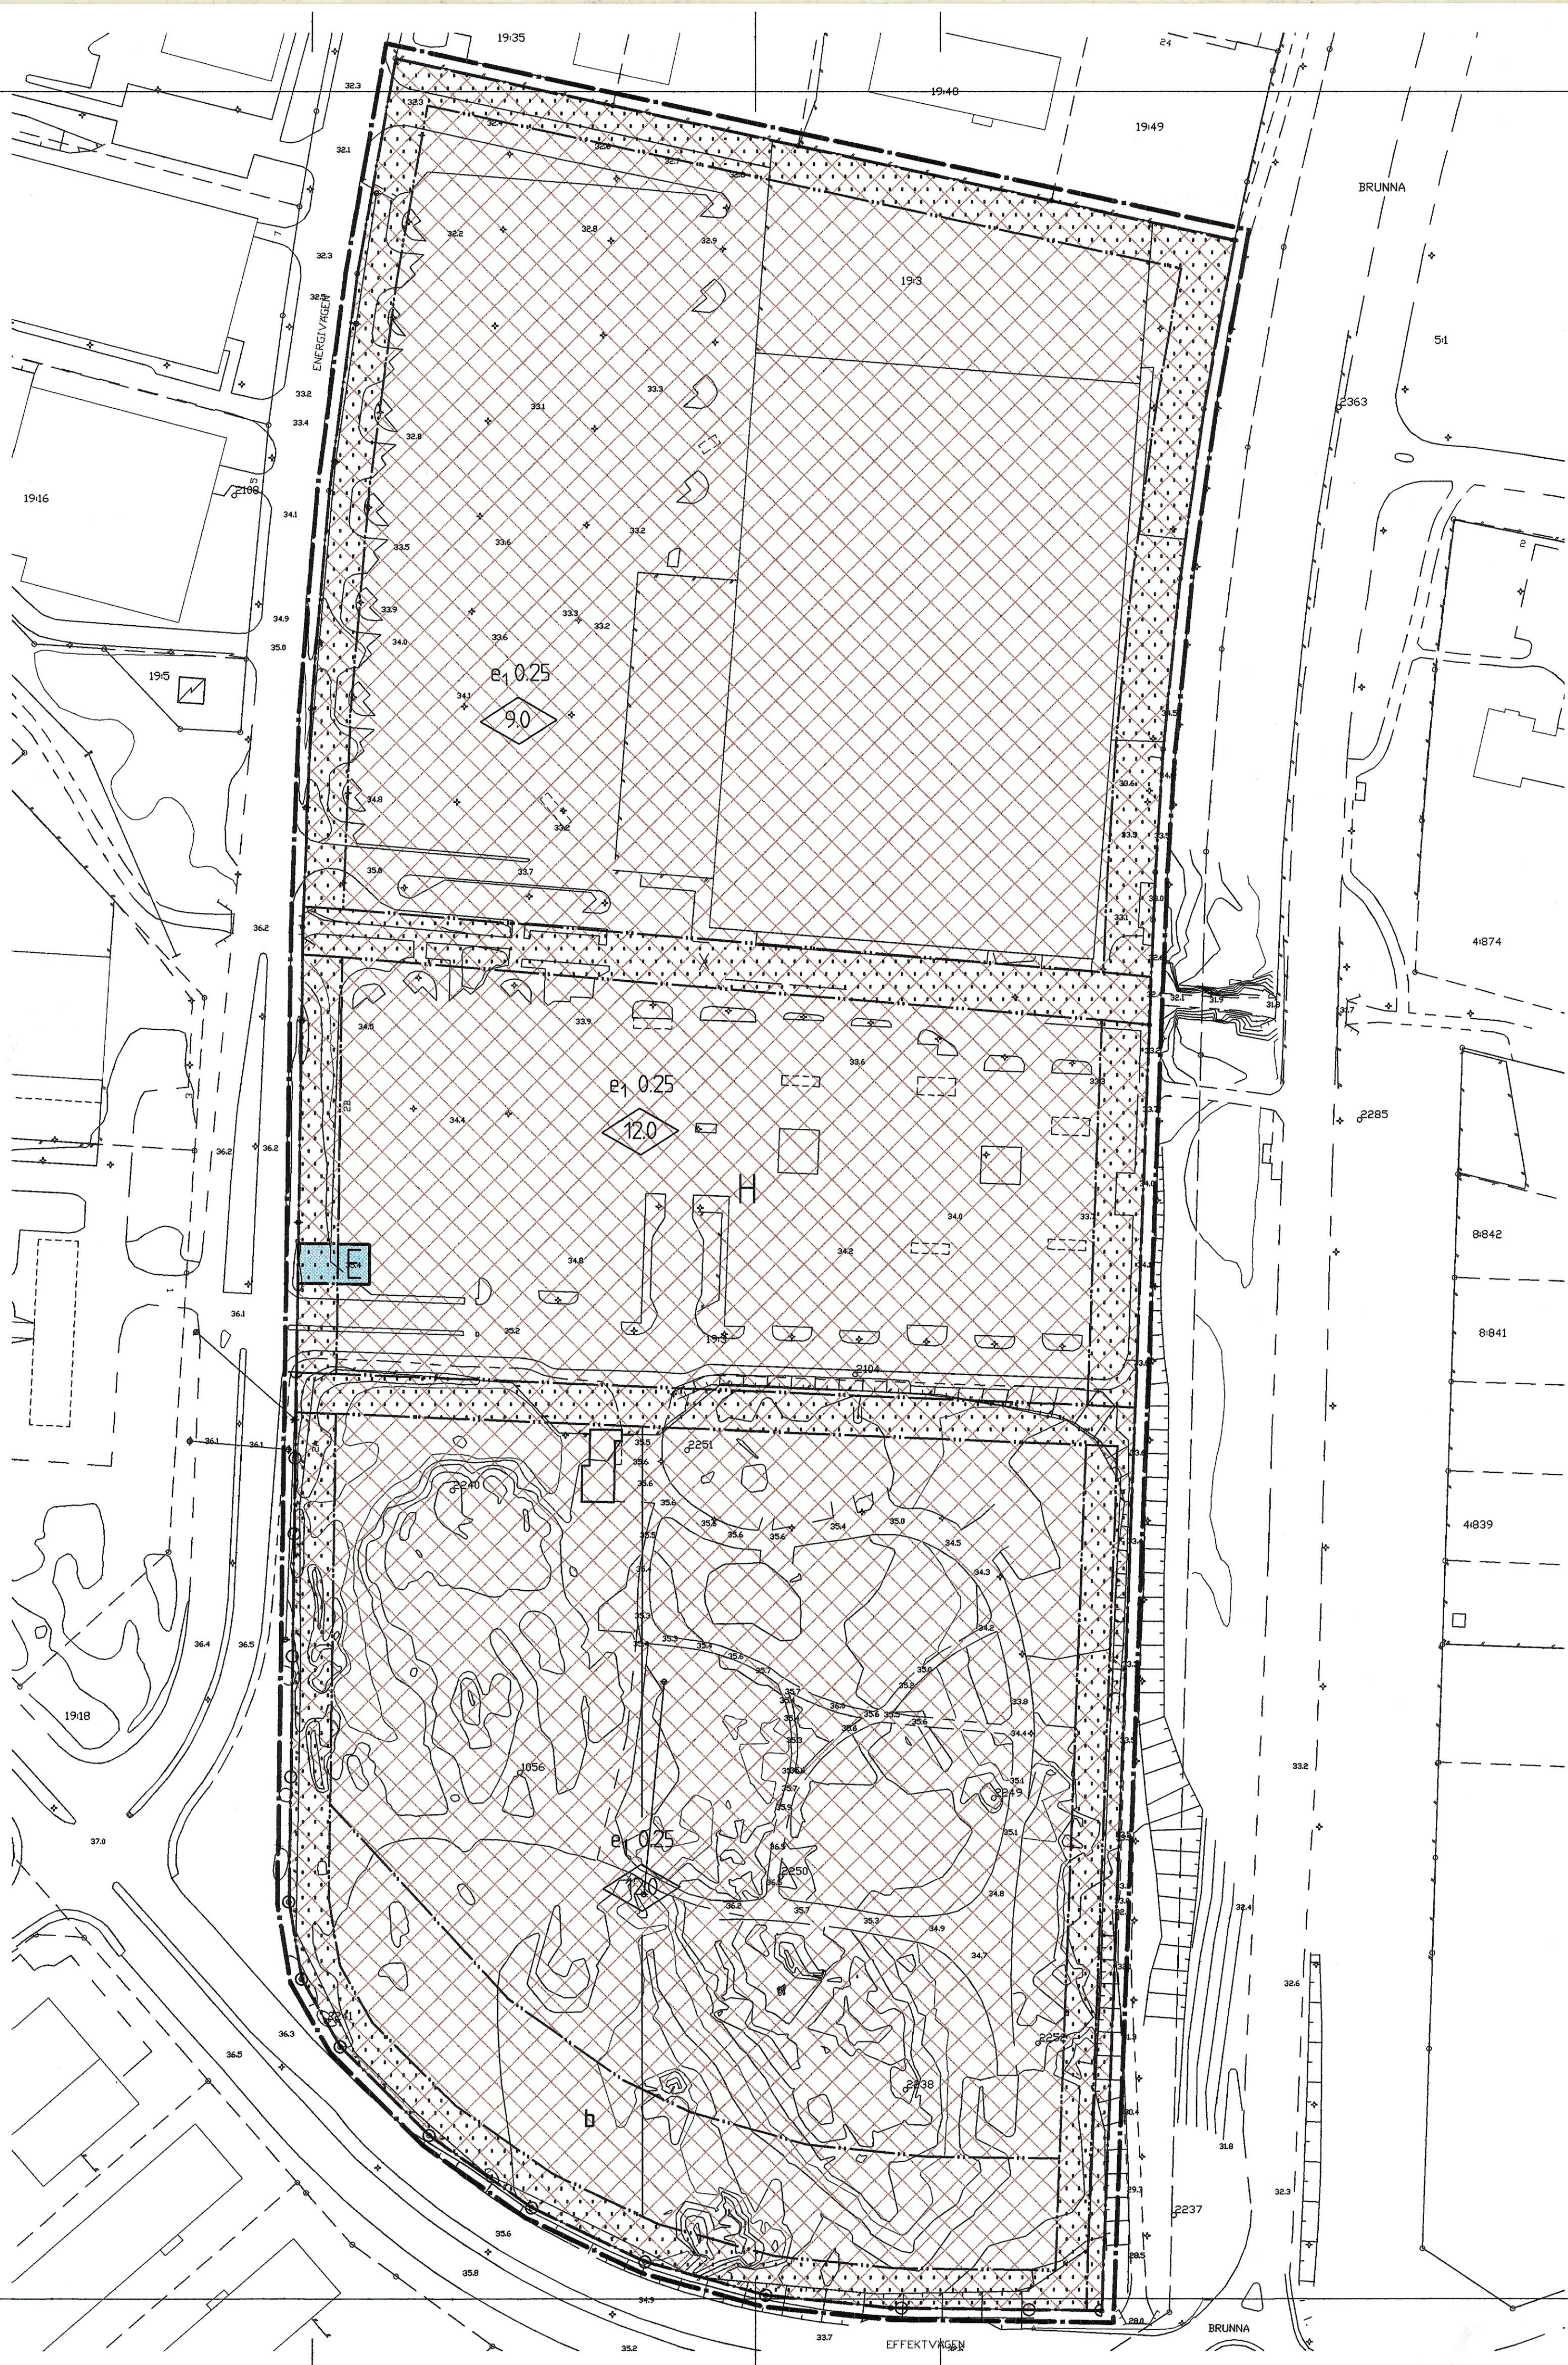

Planhandlingar

Denna plankarta med
bestämmelser och
illustrationsplan
Planbeskrivning
Genomförandebeskrivning
Fastighetsförteckning

DETALJPLAN
NORMALT PLANFÖRFARANDE

UPPRÄTTAD	2002-12-16
SAMRÅDSREMISS	2003-02-13 -- 03-14
REVIDERING	2003-08-18
UTSTÄLLNING	2003-10-06 -- 11-03
REVIDERING	2004-01-15
ANTAGEN	2004-06-16 Kl § 60
LAGA KRAFT	2004-07-20
GENOMFÖRANDETIDEN UPPHÖR	2019-07-20