

DETALJPLAN 15 FÖR DEL AV NR 0302

SKÄLLSTA (SKIDANLÄGGNING)

BRO
UPPLANDS-BRO KOMMUN

Detaljplanen är framtagen av
SWECO FFNS i Falun genom
Staffan Stenvall
Arkitekt SAR/MSA

Upplands-Bro kommun
Plan- och bygglövavdeln.

Ola Edström
Stadsarkitekt


DETALJPLAN
NORMALT PLANFÖRFARANDE

UPPRÄTTAD	2003-01-19
SAMRÄDSREMISS	2003-02-02-28
REVIDERING	2003-03-12
UTSTÄLLNING	2003-04-08 - 05.06
REVIDERING	2003-03-12
ANTAGEN	2003-05-22 Nr 8:101
LAGA KRAFT	2003-06-17
GEMÖRÄNDETIDEN UPPHÖR	2008-06-17




Den här kopia överensstämmer med
detaljplan som vunnit laga kraft

2003-06-17
Byggs
S. Norrell

BETECKNINGAR PÅ GRUNDKARTAN

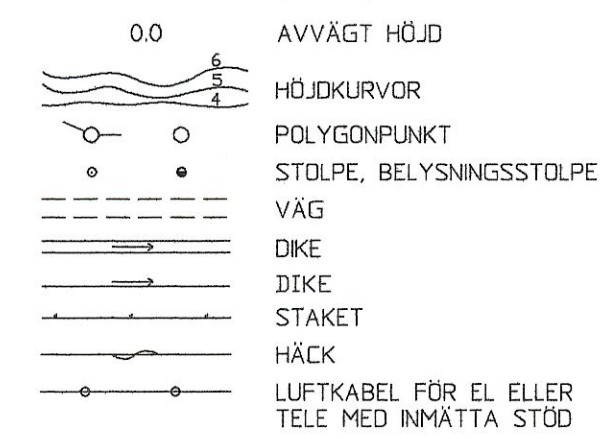

GRÄNSBETECKNINGAR

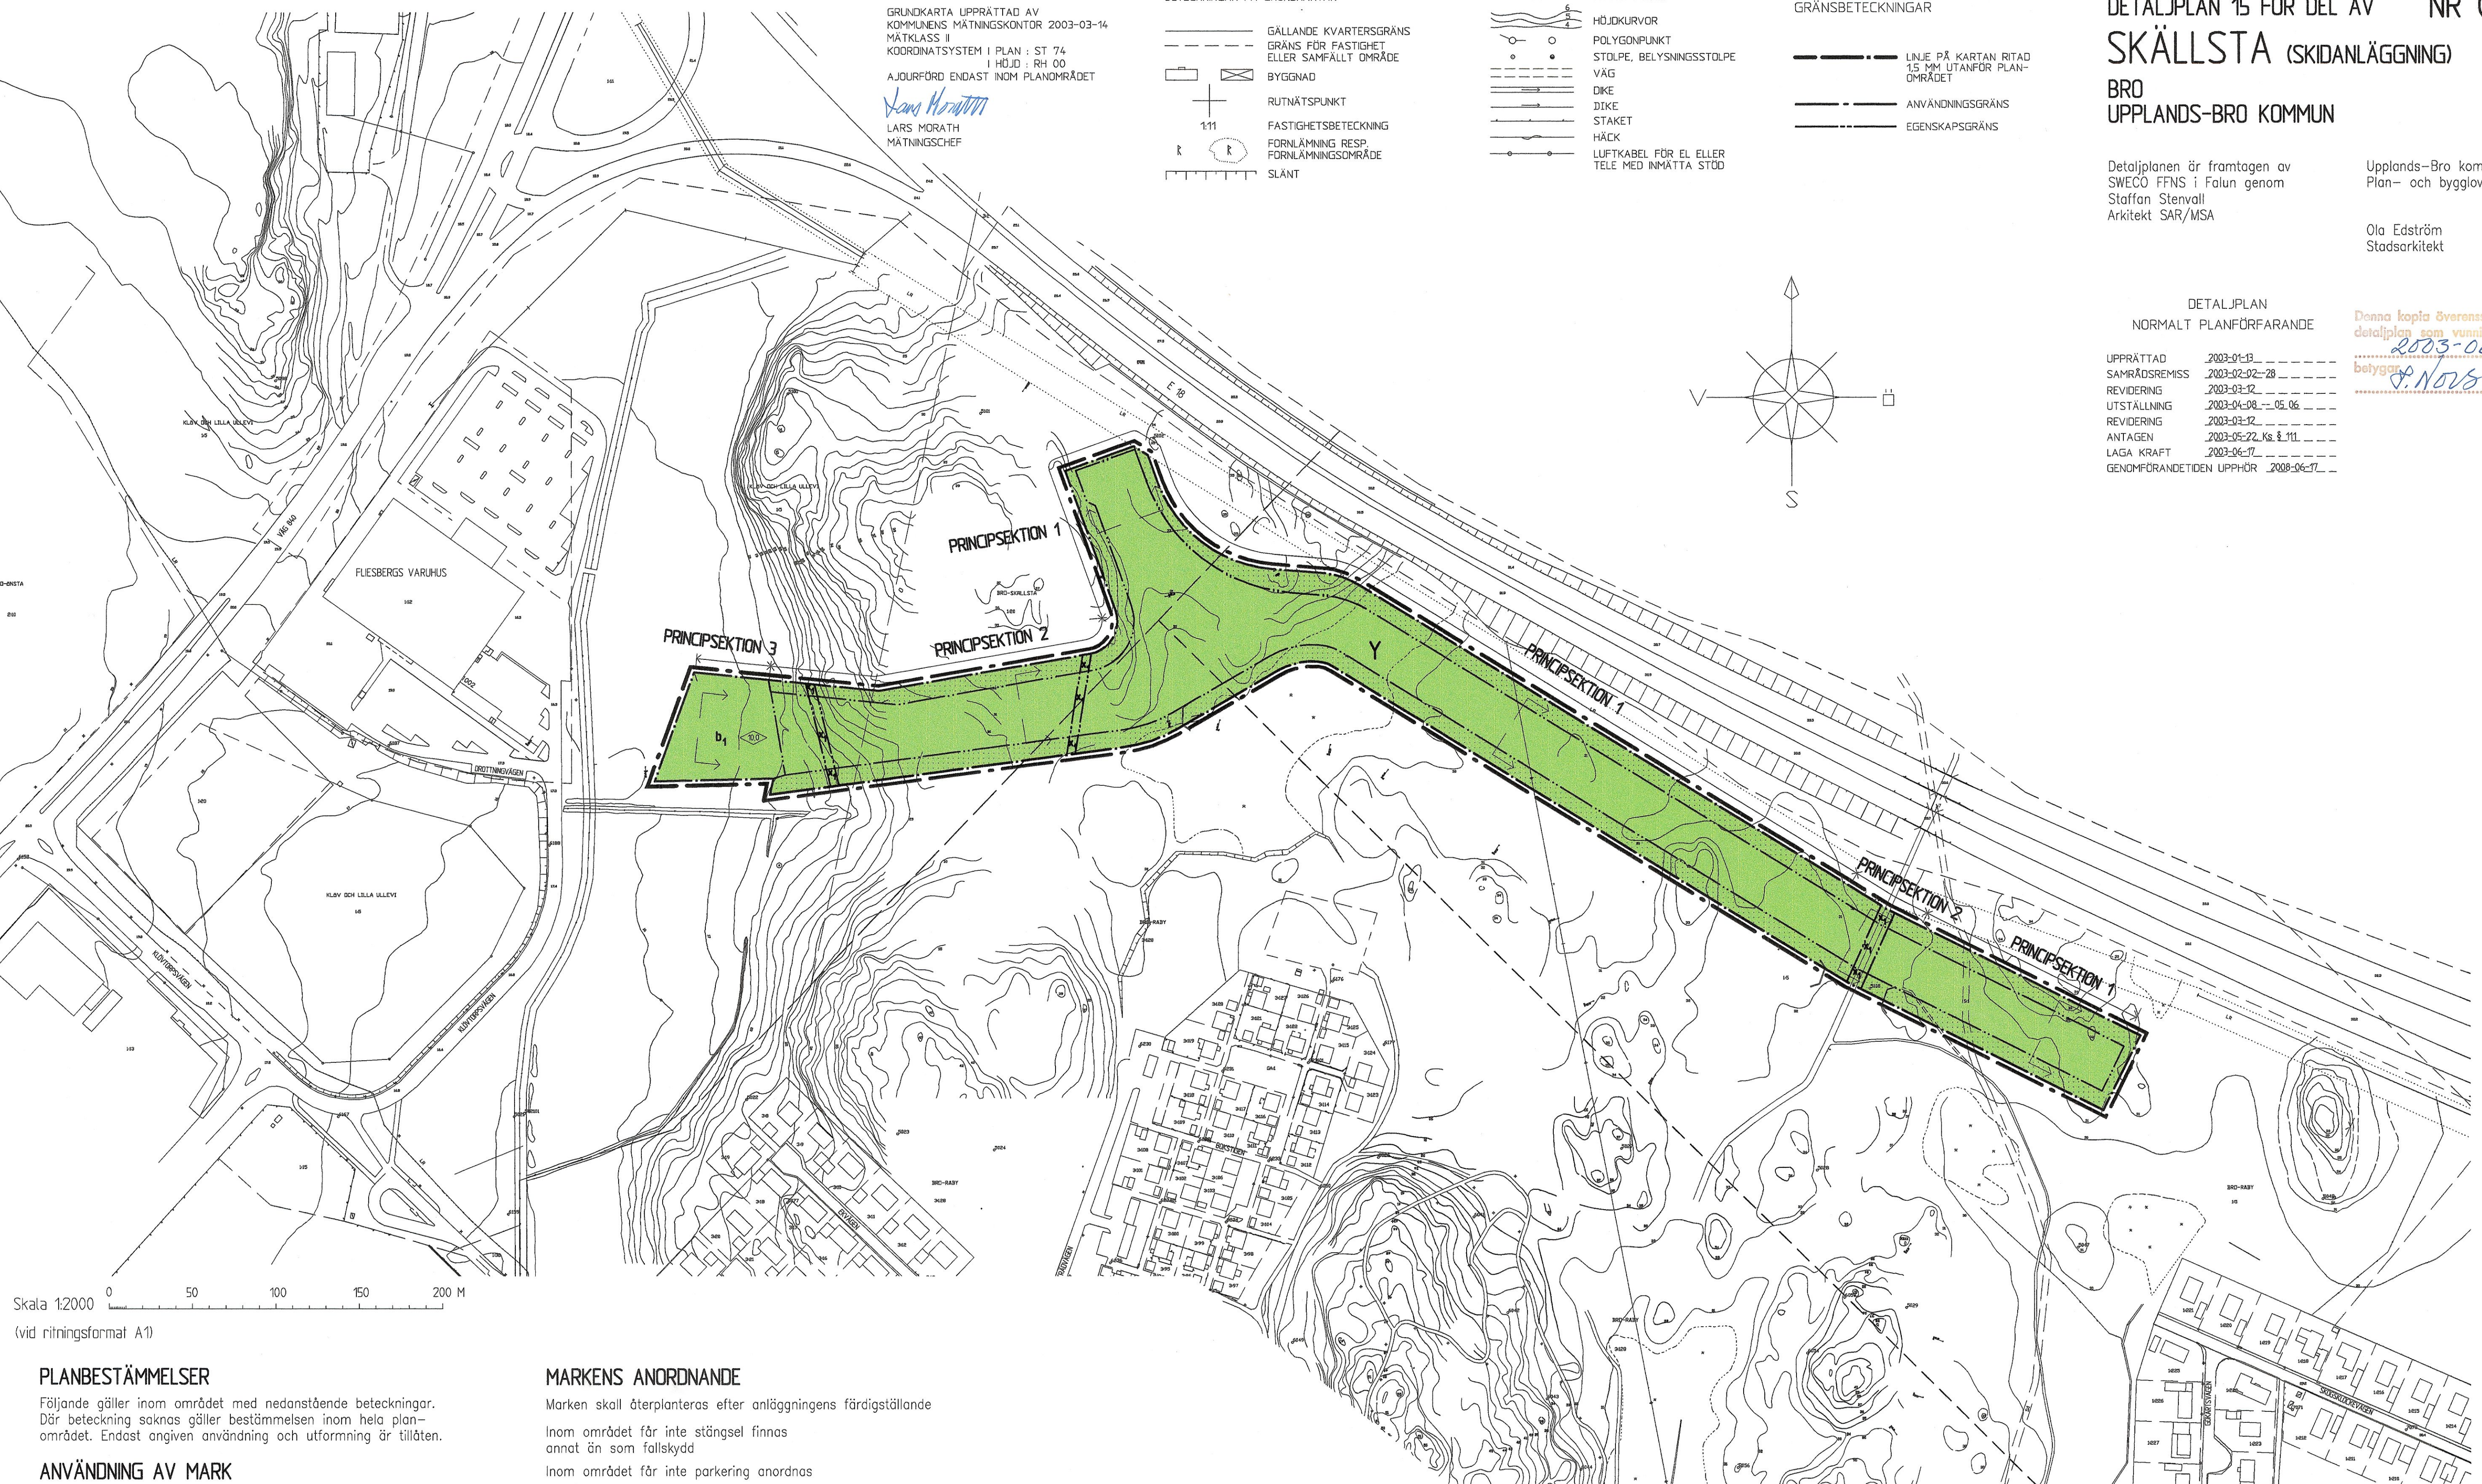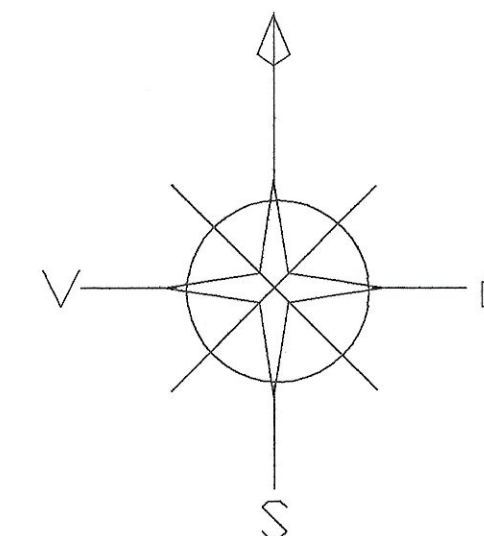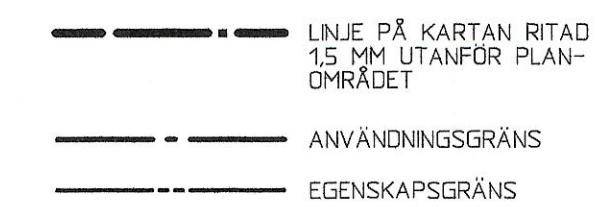

Skala 1:2000
(vid ritningsformat A1)

PLANBESTÄMMELSER

Följande gäller inom området med nedanstående beteckningar. Där beteckning saknas gäller bestämmelsen inom hela planområdet. Endast angiven användning och utformning är tillåten.

ANVÄNDNING AV MARK

KVARTERSMARK

Y Idrott, skidanläggning
Anläggningen skall utformas enligt redovisade principsektioner 1, 2 och 3

BEGRENSNINGAR AV MARKENS BEBYGGANDE

X₁ Marken får inte bebyggas
Marken skall vara tillgänglig för allmän gångstig

MARKENS ANORDNANDE

Marken skall återplanteras efter anläggningens färdigställande

Inom området får inte stängsel finnas annat än som fallskydd

Inom området får inte parkering anordnas

UTFÖRANDE


b₁ Byggnaden skall grundläggas och markanslutas så att områdets vattenföring inte hindras

PRINCIPSEKTION Byggnaden/tunneln skall utformas enligt respektive principsektion


10.0 Högsta byggnadshöjd i meter

ADMINISTRATIVA BESTÄMMELSER


Genomförandetiden är fem år från den dag planen vinner laga kraft

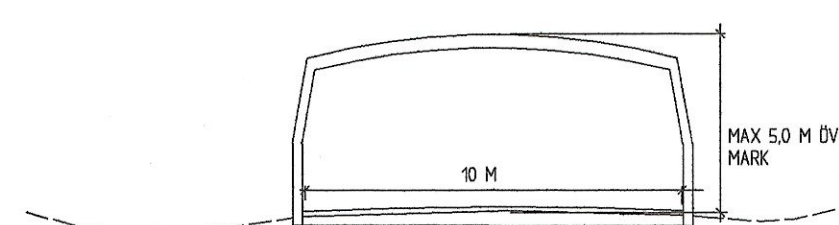

PRINCIPSEKTION 1

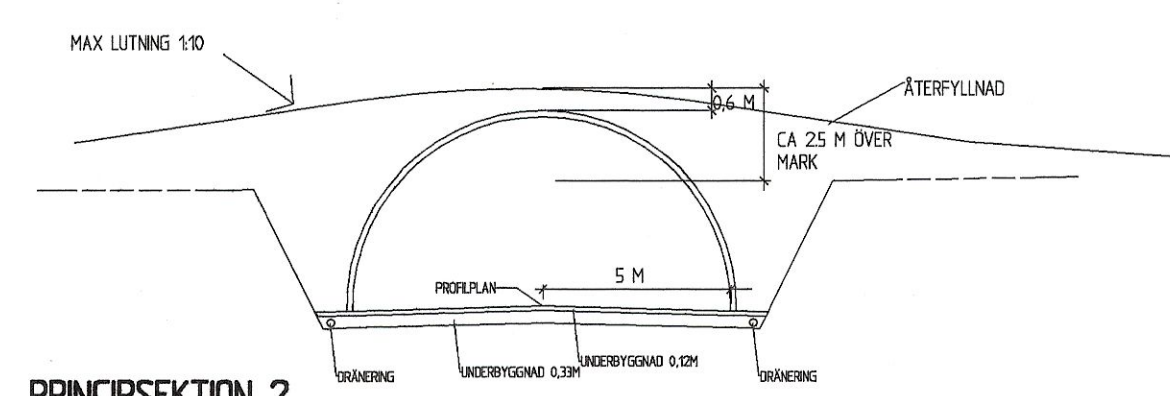

PRINCIPSEKTION 2

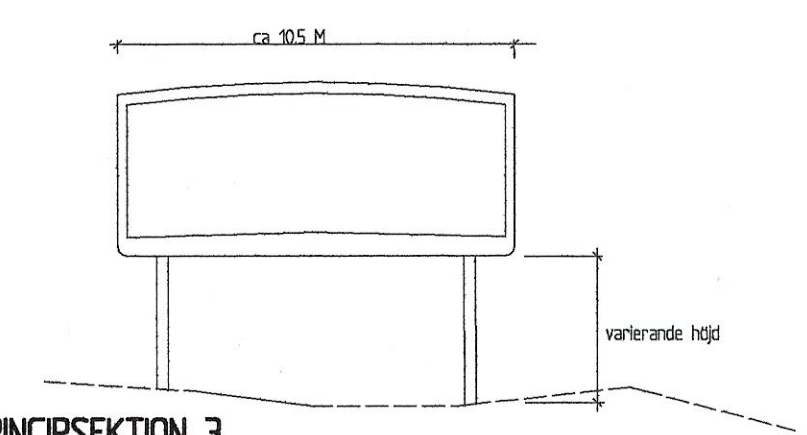

PRINCIPSEKTION 3