

DETALJPLAN FÖR
JURSTABERGSVÄGEN
BRO, UPPLANDS-BRO KOMMUN

Plan- och exploateringsenheten

Elisabeth Märell
Elisabeth Märell
tf verksamhetsansvarig
planarkitekt

Ulf Hedström
Ulf Hedström
Planarkitekt

Denna kopia överensstämmer med
detaljplan som vunnit laga kraft
2006-04-12
betygar
Lisette Calleberg

PLANKARTA MED BESTÄMMELSER

PLANBESTÄMMELSER

Följande gäller inom området med nedanstående
beteckningar.
Där beteckningar saknas gäller bestämmelserna
inom hela planområdet.
Endast angiven användning och utformning är
tillåten.

GRÄNSBETECKNINGAR

- Linje på kartan ritad
6m utanför planområdet
- Användningsgräns
- Egenskapsgräns

ANVÄNDNING AV MARK

Allmän plats

H-GATA Gata som ingår i huvudnätet

UTFORMNING AV ALLMÄN PLATS

- +0,0 Föreslagen höjd över nollplanet
- gc-väg Gång-, cykel- och mopedväg


ADMINISTRATIVA BESTÄMMELSER

Genomförandetiden är 10 år från det att planen
vinner laga kraft
Kommunen är huvudman för allmän platsmark.

DETALJPLAN NORMALT
PLANFÖRFARANDE

Upprättad	2005-02-14	—	06-29
Samrådsremiss	2005-06-01	—	06-29
Revidering	2005-09-12	—	—
Uttställning	2005-10-12	—	11-09
Revidering	2006-02-22	—	—
Antagen	2006-03-15	Ks	§ 42
Laga kraft	2006-04-12	—	—
Genomförandetiden upphör	2016-04-12	—	—

A1 1:2000
A3 1:4000
0 200 M

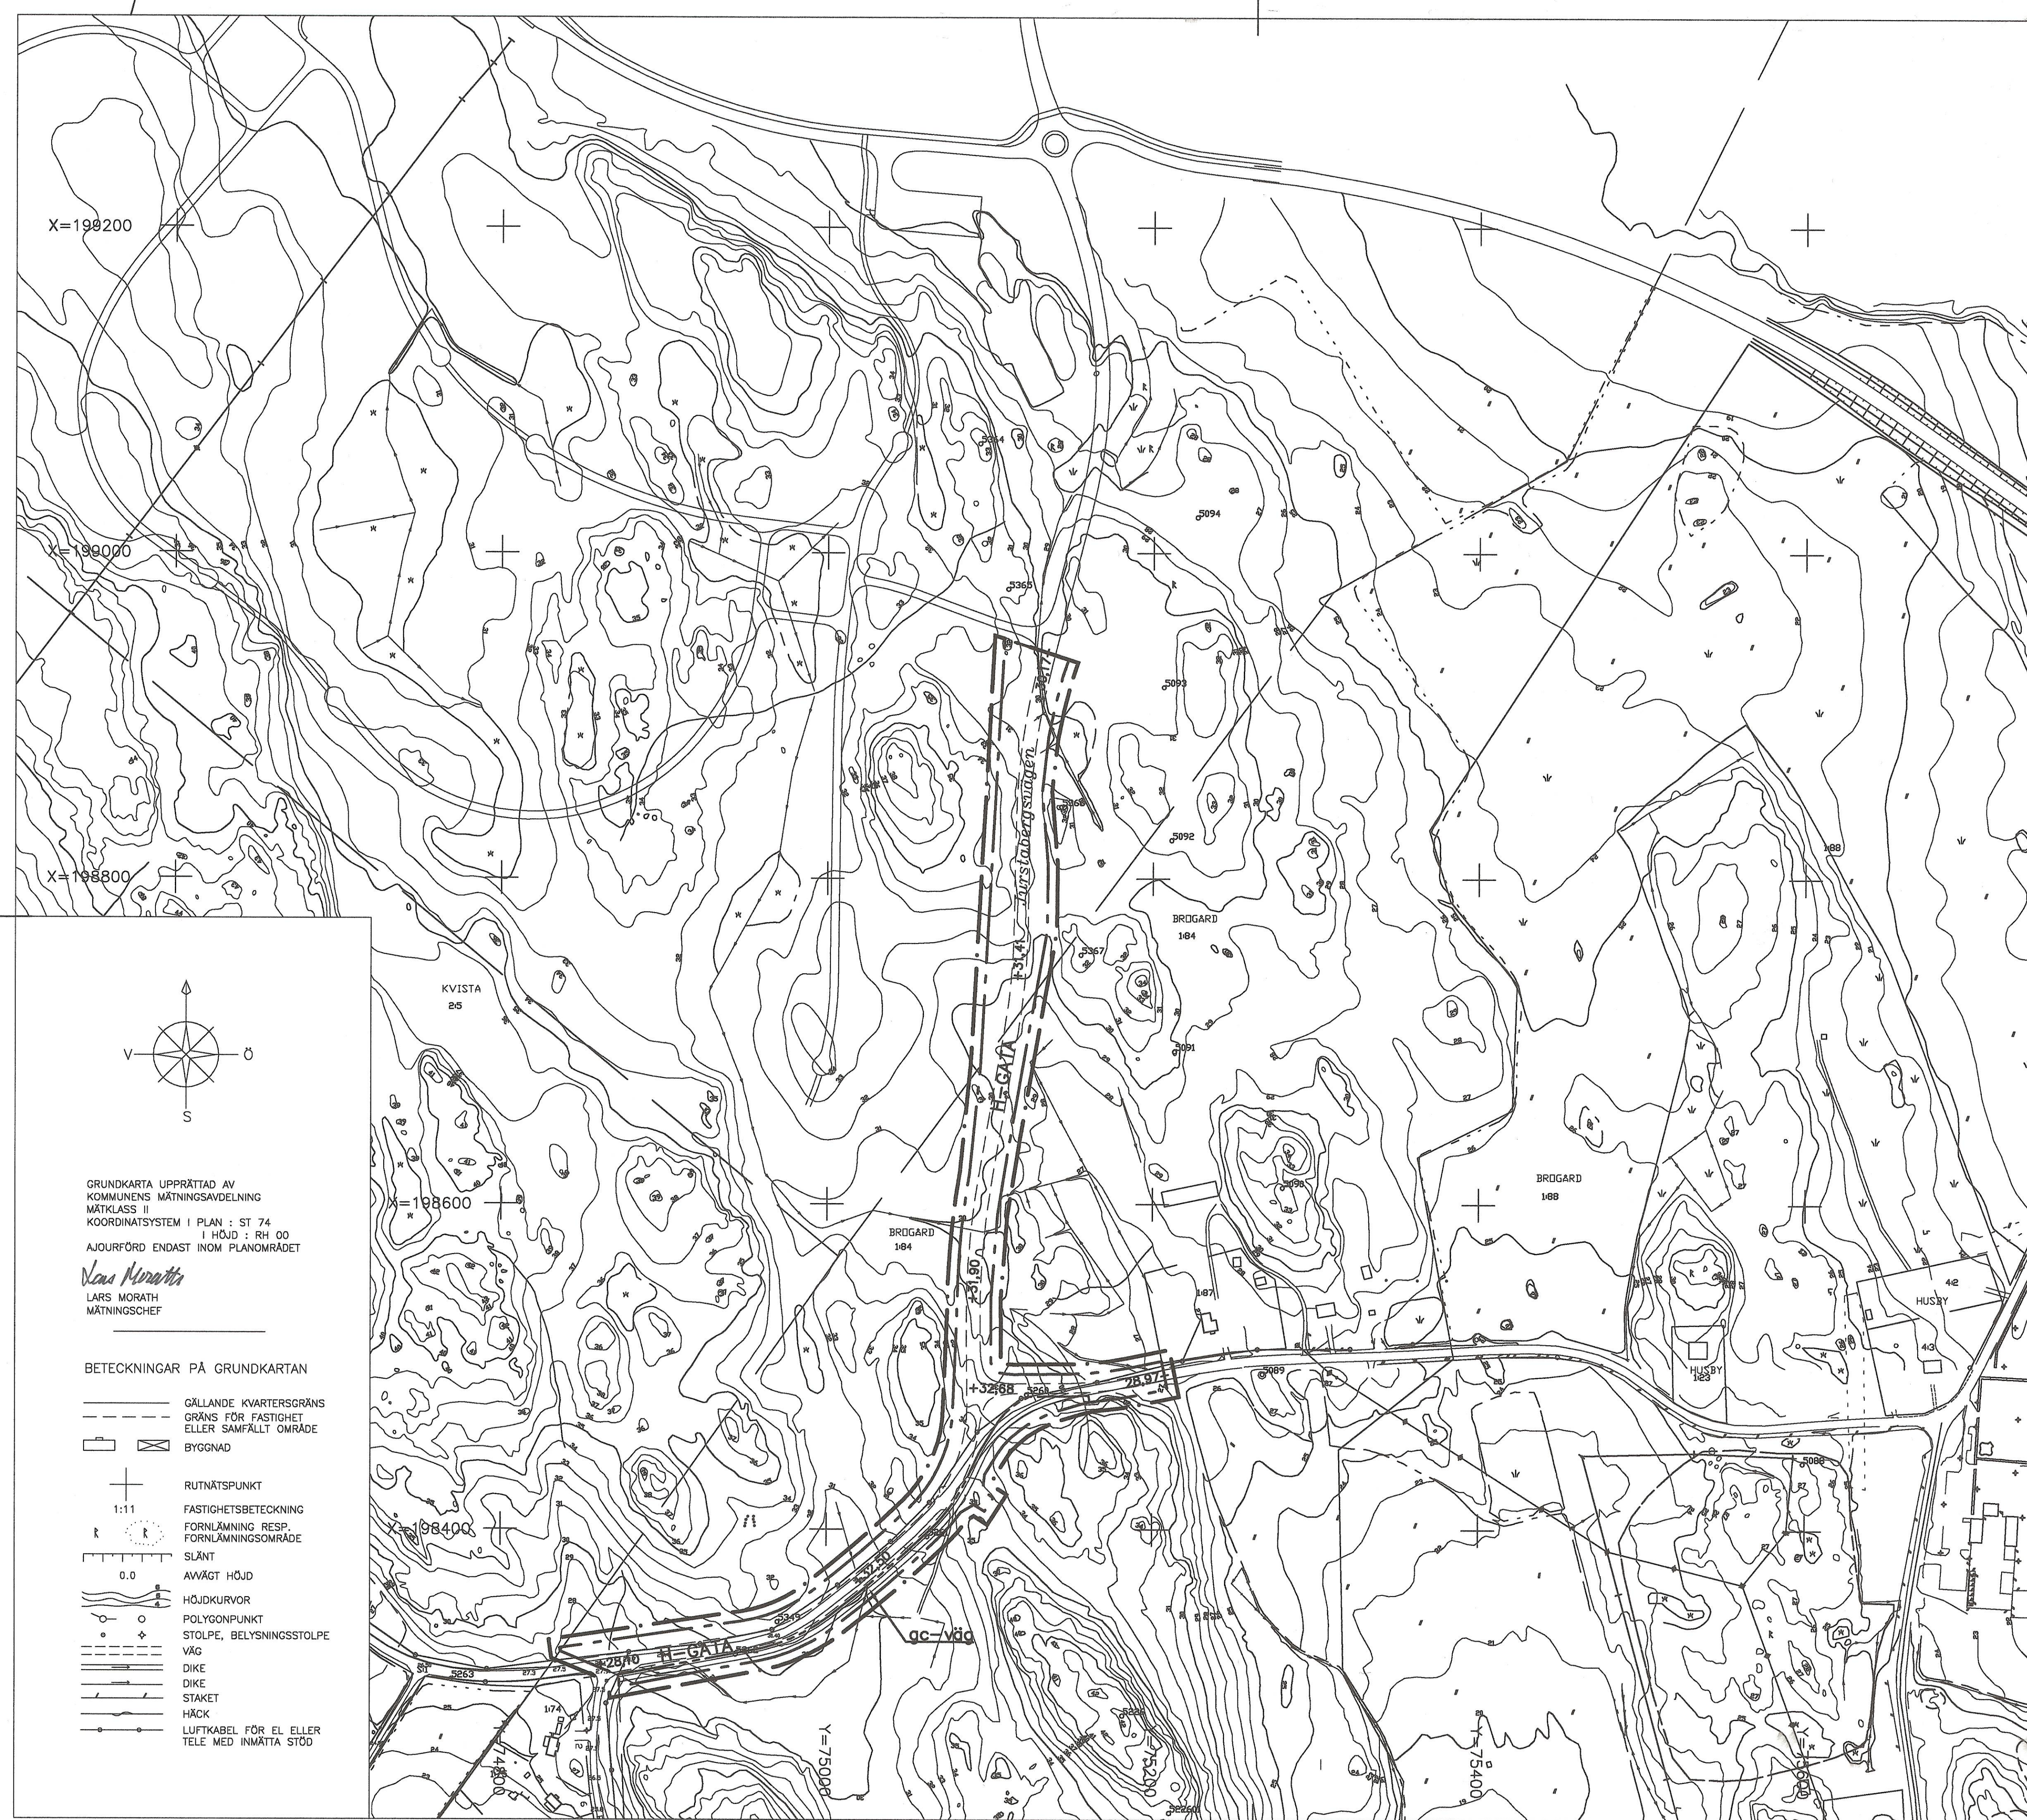

X=198200

X=198000

X=198800

X=198600

X=198400

Y=75000

Y=75400

GRUNDKARTA UPPRÄTTAD AV
KOMMUNENS MÄTNINGSAVDELNING
MÄTKLASS II
KOORDINATSYSTEM I PLAN : ST 74
I HÖJD : RH 00
AJOURFÖRD ENDAST INOM PLANOMRÅDET
Lars Morath
LARS MORATH
MÄTNINGSCHEF

- BETECKNINGAR PÅ GRUNDKARTAN
- GÄLLANDE KVARTERSGRÄNS
 - GRÄNS FÖR FASTIGHET
ELLER SAMFÄLLT OMRADE
 - BYGGNAD
 - RUTNÄTSPUNKT
 - 1:11
 - FASTIGHETSBECKENING
FORNLÄMNING RESP.
FORNLÄMNINGSMRÅDE
 - SLÄNT
 - AVVÄGT HÖJD
 - HÖJDKURVOR
 - POLYGONPUNKT
 - STOLPE, BELYSNINGSSTOLPE
 - VÄG
 - DIKE
 - DIKE
 - STAKET
 - HÄCK
 - LUFTKABEL FÖR EL ELLER
TELE MED INMÄTTA STÖD