KOPIA

NR 0607

GRUNDKARTA UPPRÄTTAD AV
KOMMUNENS MÄTNINGSAVDELNING 2006-12-12
MÄTKLASS II
KOORDINATSYSTEM I PLAN : ST 74
I HÖJD : RH 00
AJOURFÖRD ENDAST INOM PLANOMRÅDET

LARS MORATH
MÄTNINGSCHEF

BETECKNINGAR PÅ GRUNDKARTAN

- GÄLLANDE KVARTERSGRÄNS
- GRÄNS FÖR FASTIGHET ELLER SAMFÄLLT OMRÅDE
- BYGGNAD
- RUTNÄTSPUNKT
- 1:11 FASTIGHETSBETECKNING
- FORNLÄMNING RESP. FORNLÄMNINGSOMRÅDE
- SLÄNT
- 0.0 AVVÄGT HÖJD
- HÖJDKURVOR
- POLYGONPUNKT
- STOLPE, BELYSNINGSSTOLPE
- VÄG
- DIKE
- DIKE
- STAKET
- HÄCK
- LÖVTRÄD

Denna kopia överensstämmer med detaljplan som vunnit laga kraft
2007-02-22
betygar
Lisette Calleberg

DETALJPLAN

ENKELT PLANFÖRFARANDE

UPPRÄTTAD	2006-09-04
SAMRÅDSREMISS	2006-10-25 -- 11-08
REVIDERING	2006-12-04
ANTAGEN	2007-01-24 Ks § 5
LAGA KRAFT	2007-02-22
GENOMFÖRANDETIDEN UPPHÖR	2012-01-22

02

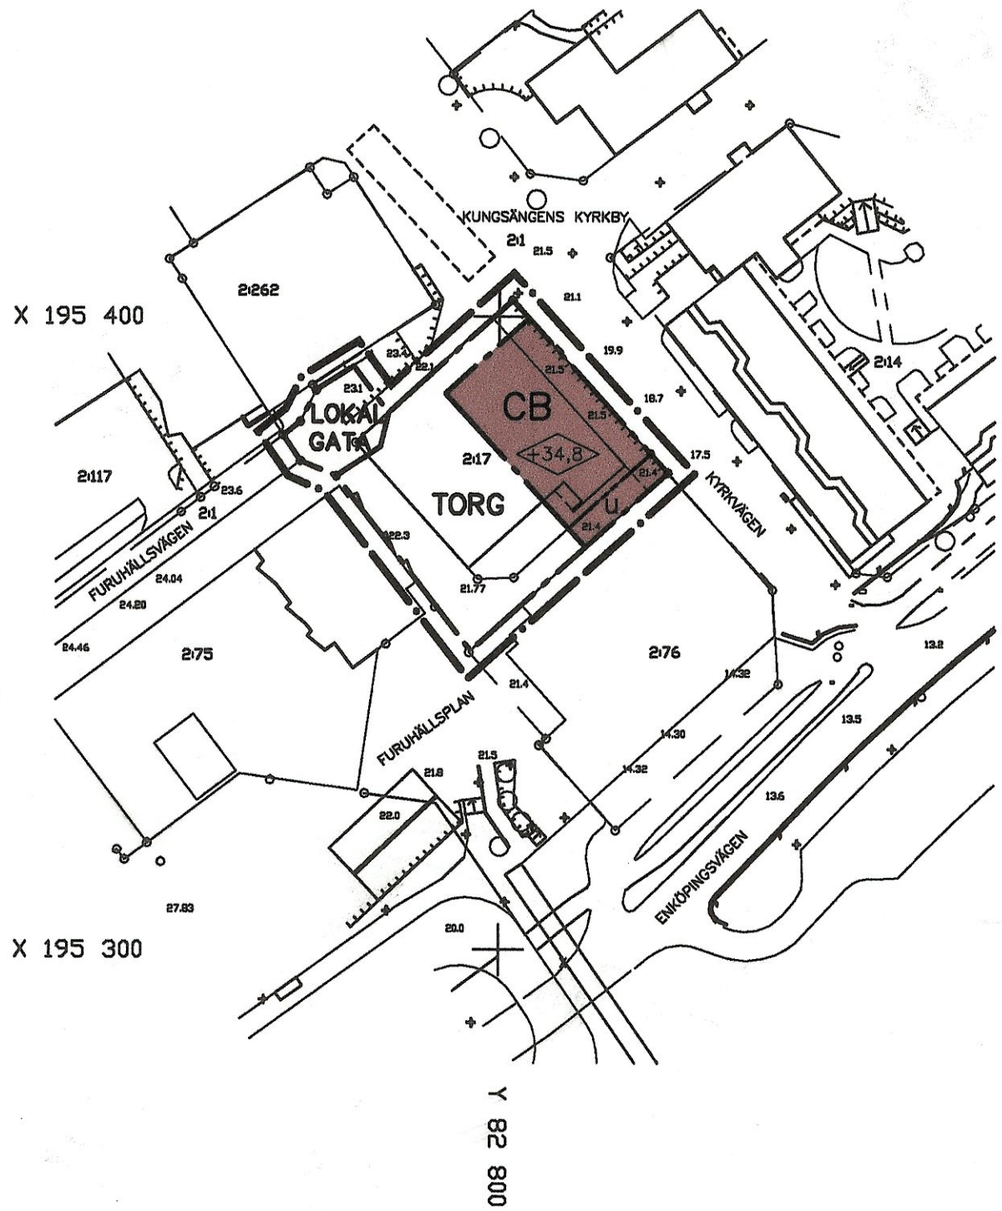

Skala 1:1000 (A3-format)

0 50 100 M

DETALJPLAN FÖR
KUNGSÄNGENS KYRKBY 2:17 m.fl. (Furuhällsplan)
KUNGSÄNGEN, UPPLANDS-BRO KOMMUN

Plan- och exploateringsenheten

Elisabeth Mårell
tf verksamhetsansvarig planarkitekt

Lisette Calleberg
Planarkitekt

PLANBESTÄMMELSER

Följande gäller inom områden med nedanstående beteckningar. Där beteckningar saknas gäller bestämmelsen inom hela planområdet. Endast angiven användning och utformning är tillåten.

GRÄNSBETECKNINGAR

- Linje på kartan ritad 3 meter utanför planområdets gräns.
- Användningsgräns
- Egenskapsgräns

MARKANVÄNDNING

Allmän platsmark

TORG	Gångtrafik, torghandel och publik verksamhet
LOKALGATA	Lokaltrafik

Kvartersmark

CB	Kontor, bostäder, handel, bibliotek, restaurang

BEGRÄNSNING AV MARKENS BEBYGGANDE

u	Marken skall vara tillgänglig för allmänna underjordiska ledningar.

UTFORMNING, UTFÖRANDE

+0,0	Högsta byggnadshöjd i meter över nollplanet

Fasadmaterial ska vara puts och/eller tegel som ansluter till omkringliggande bebyggelse.

Ekvivalent ljudnivå ska vara högst 55 dB(A) vid fasad utanför minst hälften av boningsrummen i varje lägenhet.

ADMINISTRATIVA BESTÄMMELSER

Genomförandetiden är 5 år från den dag planen vunnit laga kraft.