6802

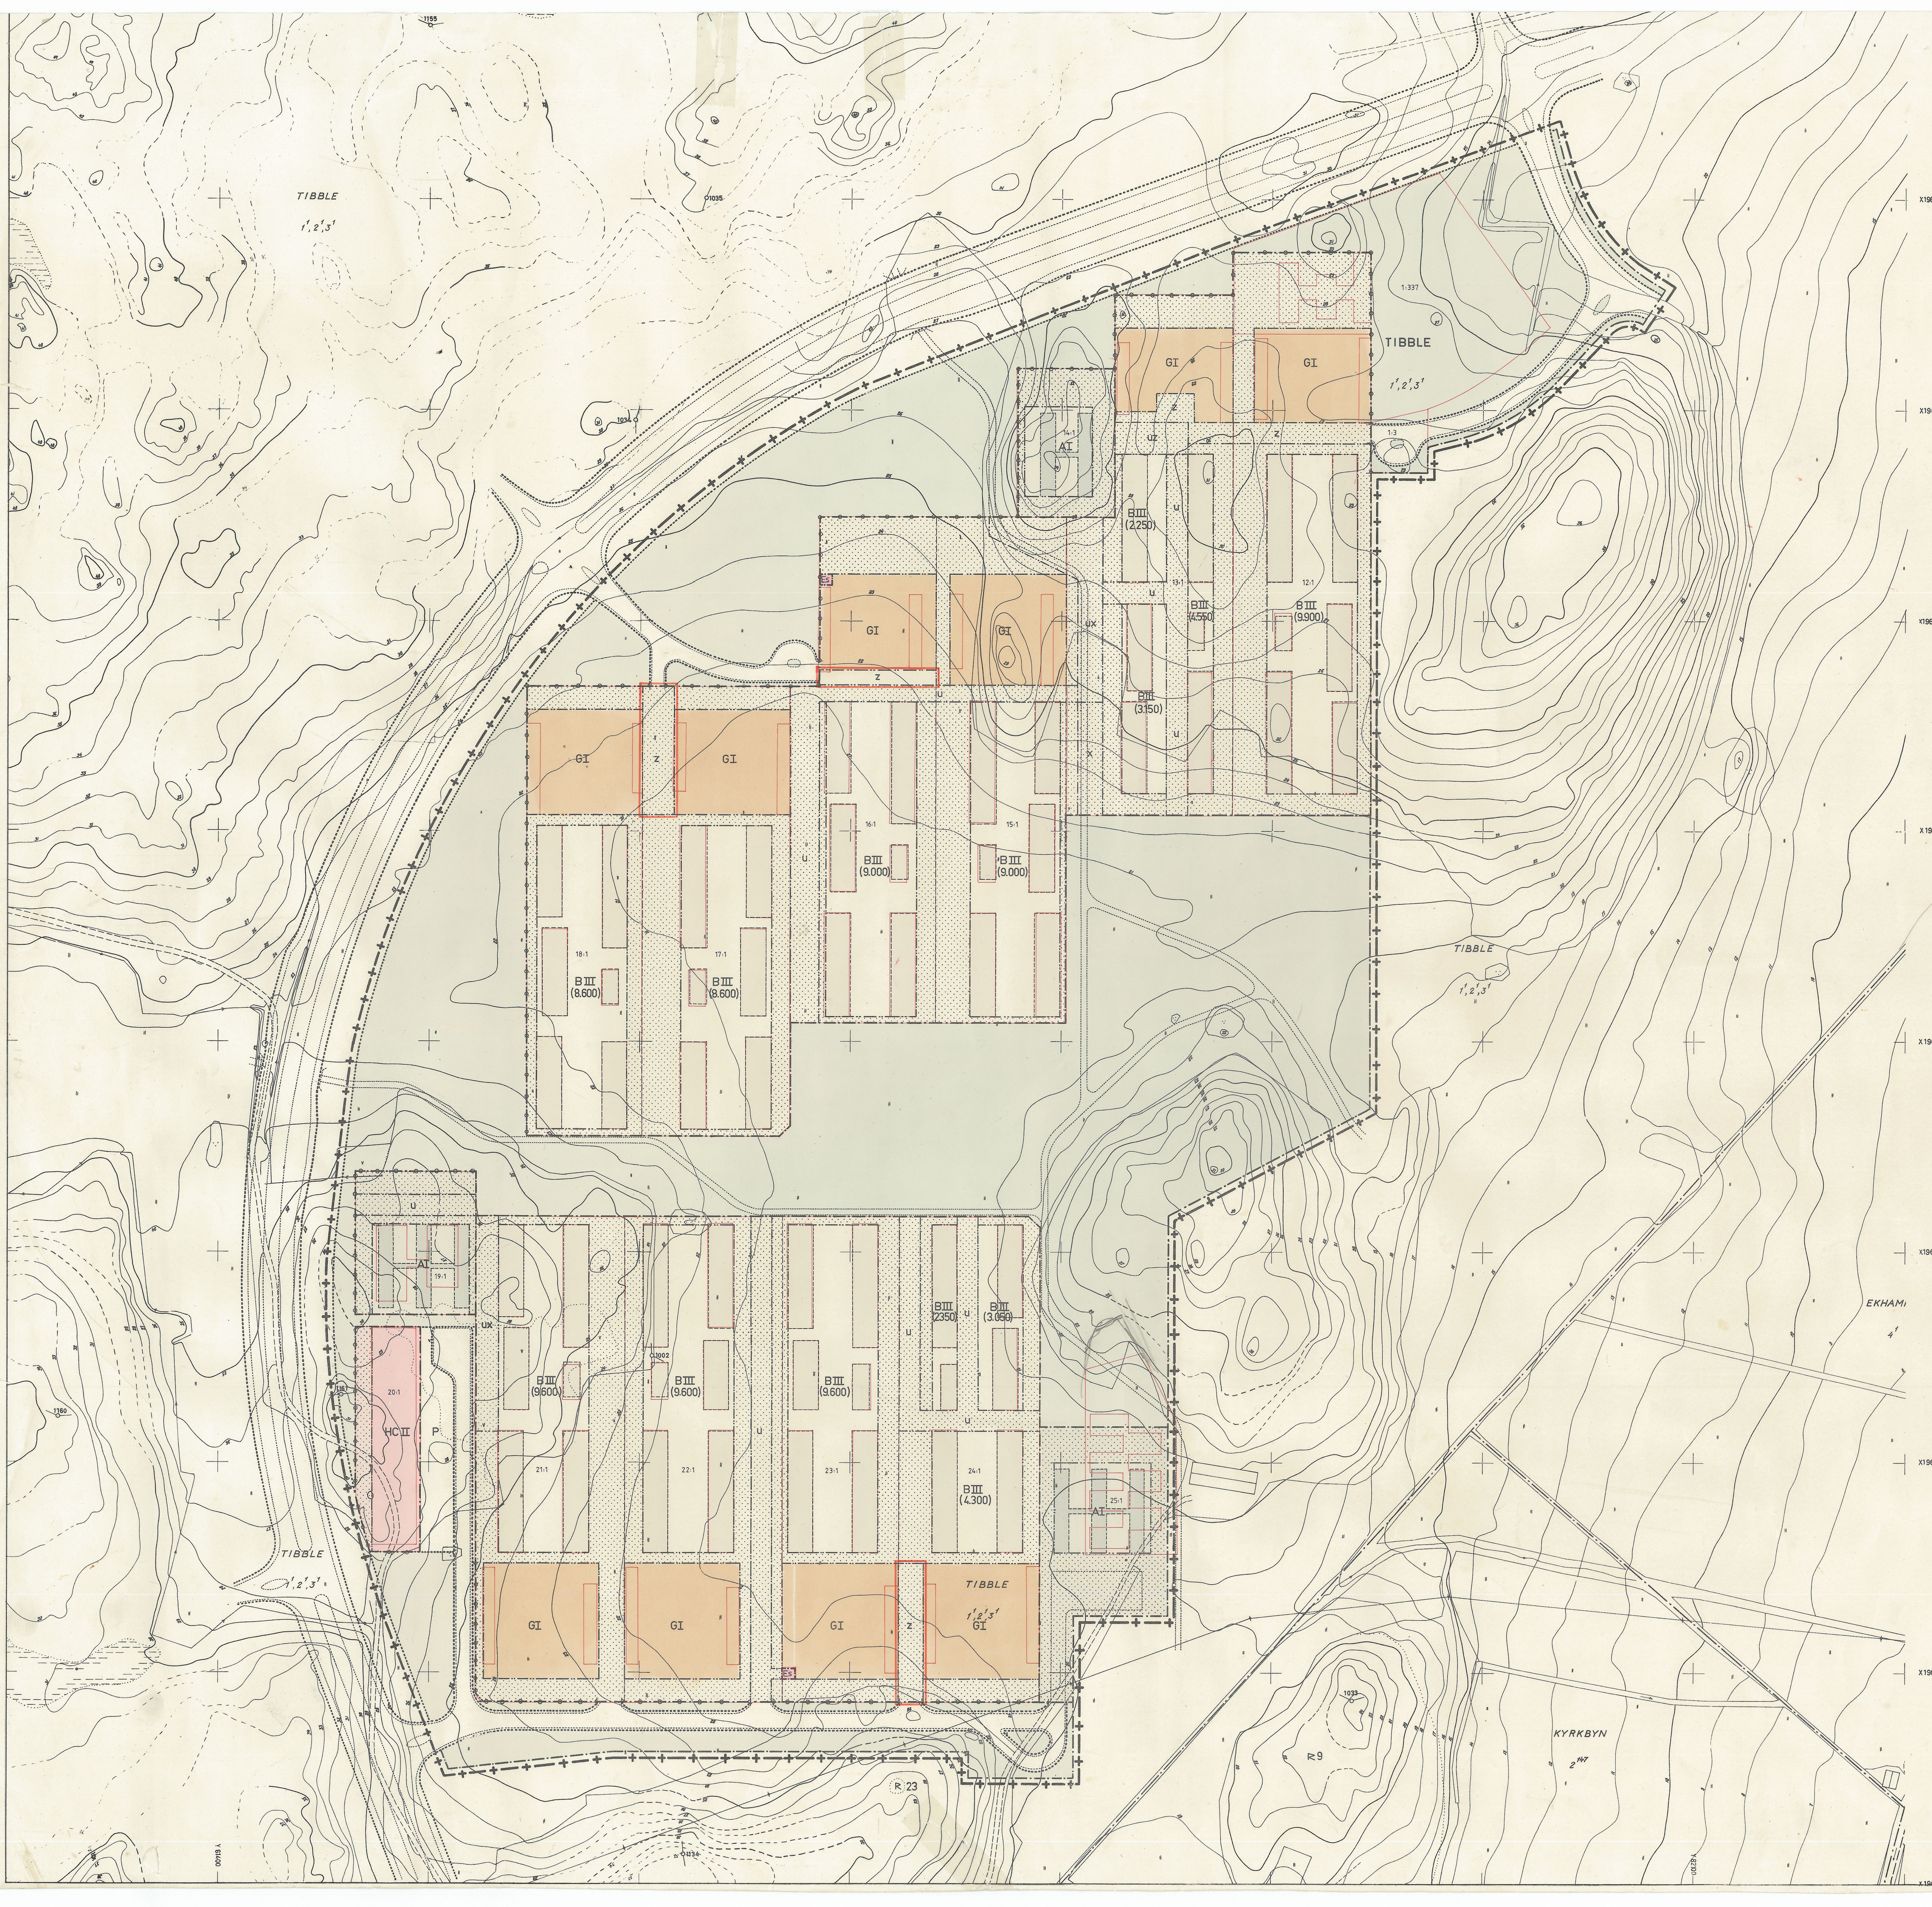

TIBBLE
1¹,2¹,3¹
TIBBLE
1¹,2¹,3¹
TIBBLE
1¹,2¹,3¹
TIBBLE
1¹,2¹,3¹
TIBBLE
1¹,2¹,3¹
GI
1:337
1:3
12:1
BIII (9.900)
13:1
BIII (4.550)
BIII (2.250)
BIII (3.150)
14:1
AI
ux
uz
u
x
z
15:1
BIII (9.000)
16:1
BIII (9.000)
17:1
BIII (8.600)
18:1
BIII (8.600)
19:1
AI
20:1
HCII
P
21:1
BIII (9.600)
22:1
BIII (9.600)
23:1
BIII (9.600)
24:1
BIII (4.300)
BIII (2350)
BIII (3.050)
25:1
Es
R 23
R 9
1033
1034
1035
1155
1160
1002
KYRKBYN
2¹⁴⁷
EKHAM
1¹
X196800
X196700
X196600
X196500
X196400
X196300
X196200
X196100
X196000
Y 82100
Y 81400

GRUNDKARTAN UPPRÄTTAD FOTOGRAMMETRISKT ÅR 1964 OCH 1965 SAMT
REVIDERAD ÅR 1967 AV INGENJÖRSFIRMAN ORRJE & CO AB

Olle Stenkel
OLLE STENKEL
INGENJÖR

KOORDINATSYSTEM: STOCKHOLMS STAD
HÖJDSYSTEM: RIKETS
FASTIGHETSFÖRTECKNINGEN DATERAD 15.12.1967
ORIGINALKARTORNA ÄR UPPRÄTTADE I SKALA 1:1000 I STOCKHOLMS STADS BLADINDELNING

N

BETECKNINGAR:

GRUNDKARTAN
- GRÄNS FÖR BY, HEMMAN
- KRAFTLEDNING
- VÄG
- UTHUS
- ÅKER
- ÄNG
- KÄRR
- FORNLÄMNING
- SKRAVEL
- VATTENDRAG
- NIVÅKURVOR
- OSÄKRA KURVOR PÅ GRUND AV TÄCKANDE VEGITATION
- POLYGONPUNKT
- PUNKT I RUTNÄT

PLANFÖRSLAGET
GRÄNSBETECKNINGAR
- LINJE 3 METER UTANFÖR FÖRESLAGET PLANOMRÅDE
- KVARTERS- OCH OMRÅDESGRÄNS
- GRÄNS MED UTFARTSFÖRBUD
- BESTÄMMELSEGRÄNS
- GRÄNSLINJER EJ AVSEDDA ATT FASTSTÄLLAS
- TOMTGRÄNS EJ AVSEDD ATT FASTSTÄLLAS

OMRÅDESBETECKNINGAR
ALLMÄN PLATS
- GATA, TORG ELLER PARKERING
- PARK ELLER PLANTERING

BYGGNADSKVARTER

A	OMRÅDE FÖR ALLMÄNT ÄNDAMÅL
B	" " BOSTADSÄNDAMÅL
HC	" " HANDELS-, SAMLINGSLOKALS- OCH FÖRENINGSLOKALSÄNDAMÅL
G	" " GARAGEÄNDAMÅL

SPECIALOMRÅDEN

Es	TRANSFORMATORSTATION

ÖVRIGA BETECKNINGAR

▨	MARK SOM ICKE FÅR BEBYGGAS
u	MARK TILLGÄNGLIG FÖR UNDERJORDISKA LEDNINGAR
x	" " " ALLMÄN GÅNGTRAFIK
z	" " " GATUTRAFIK
(0.000)	MAXIMAL VÅNINGSYTA (M² vy)
I, II, III	ANTAL VÅNINGAR
R 00	OMRÅDE FÖR KULTURMINNESMÄRKE, NR ENL. RIKSANTIKV. FORNLÄMN. REG.
P	FÖRESLAGEN PARKERINGSPLATS EJ AVSEDD ATT FASTSTÄLLAS

10 0 10 20 30 40 50 60 70 80 90 100 M
SKALA 1:1000

TILLHÖR KOMMUNALFULLMÄKTIGES I UPPLANDS-BRO KOMMUN BESLUT
DEN 1 APRIL 1968 § 20 BETYGAS

SVEN ÖHMAN
KOMMUNALFULLMÄKTIGES SEKR.

ATT LÄNSSTYRELSEN I UPPSALA LÄN DEN 12 AUGUSTI 1968 FASTSTÄLLT
DENNA BYGGNADSPLAN SAMT ATT BESLUTET VUNNIT LAGA KRAFT;
BETYGAR UPPSALA SLOTT I LANDSKANSLIET DEN 13 SEPTEMBER 1968.
PÅ TJÄNSTENS VÄGNAR:

LARS SANDBÄCK

Att förslaget varit utställt under tiden från och med
19 jan. 1968 till och med den 12 feb. 1968 på byggnads-
kontoret i Bro och Uppsala Sparbank i Kungsängen
betygas
Sven Öhman
kanslichef

Tillhör byggnadsnämndens i Upplands-Bro kommun beslut
den 11 mars 1968 § 86/68
betygas
Oläslig namnteckning
Byggnadsnämndens ordf.

FÖRSLAG TILL BYGGNADSPLAN FÖR DEL AV FASTIGHETERNA TIBBLE 1¹, 2¹ OCH 3¹ I KUNGSÄNGENS SOCKEN, UPPLANDS-BRO KOMMUN, UPPSALA LÄN.

UPPRÄTTAT I DECEMBER 1967
REVIDERAT 7. 3. 1968

J. Curman
J. CURMAN ARK SAR

H. Brunnberg
H. BRUNNBERG ARK SAR

Kopians likhet med originalet betygas.
Stockholm den 16.12 1968
SVENSKA REPRODUKTIONS AB
G. Lundberg
G. Lundberg

Komm. F
Koll G

6802

SVENSKA REPRODUKTIONS AB 1968