7006

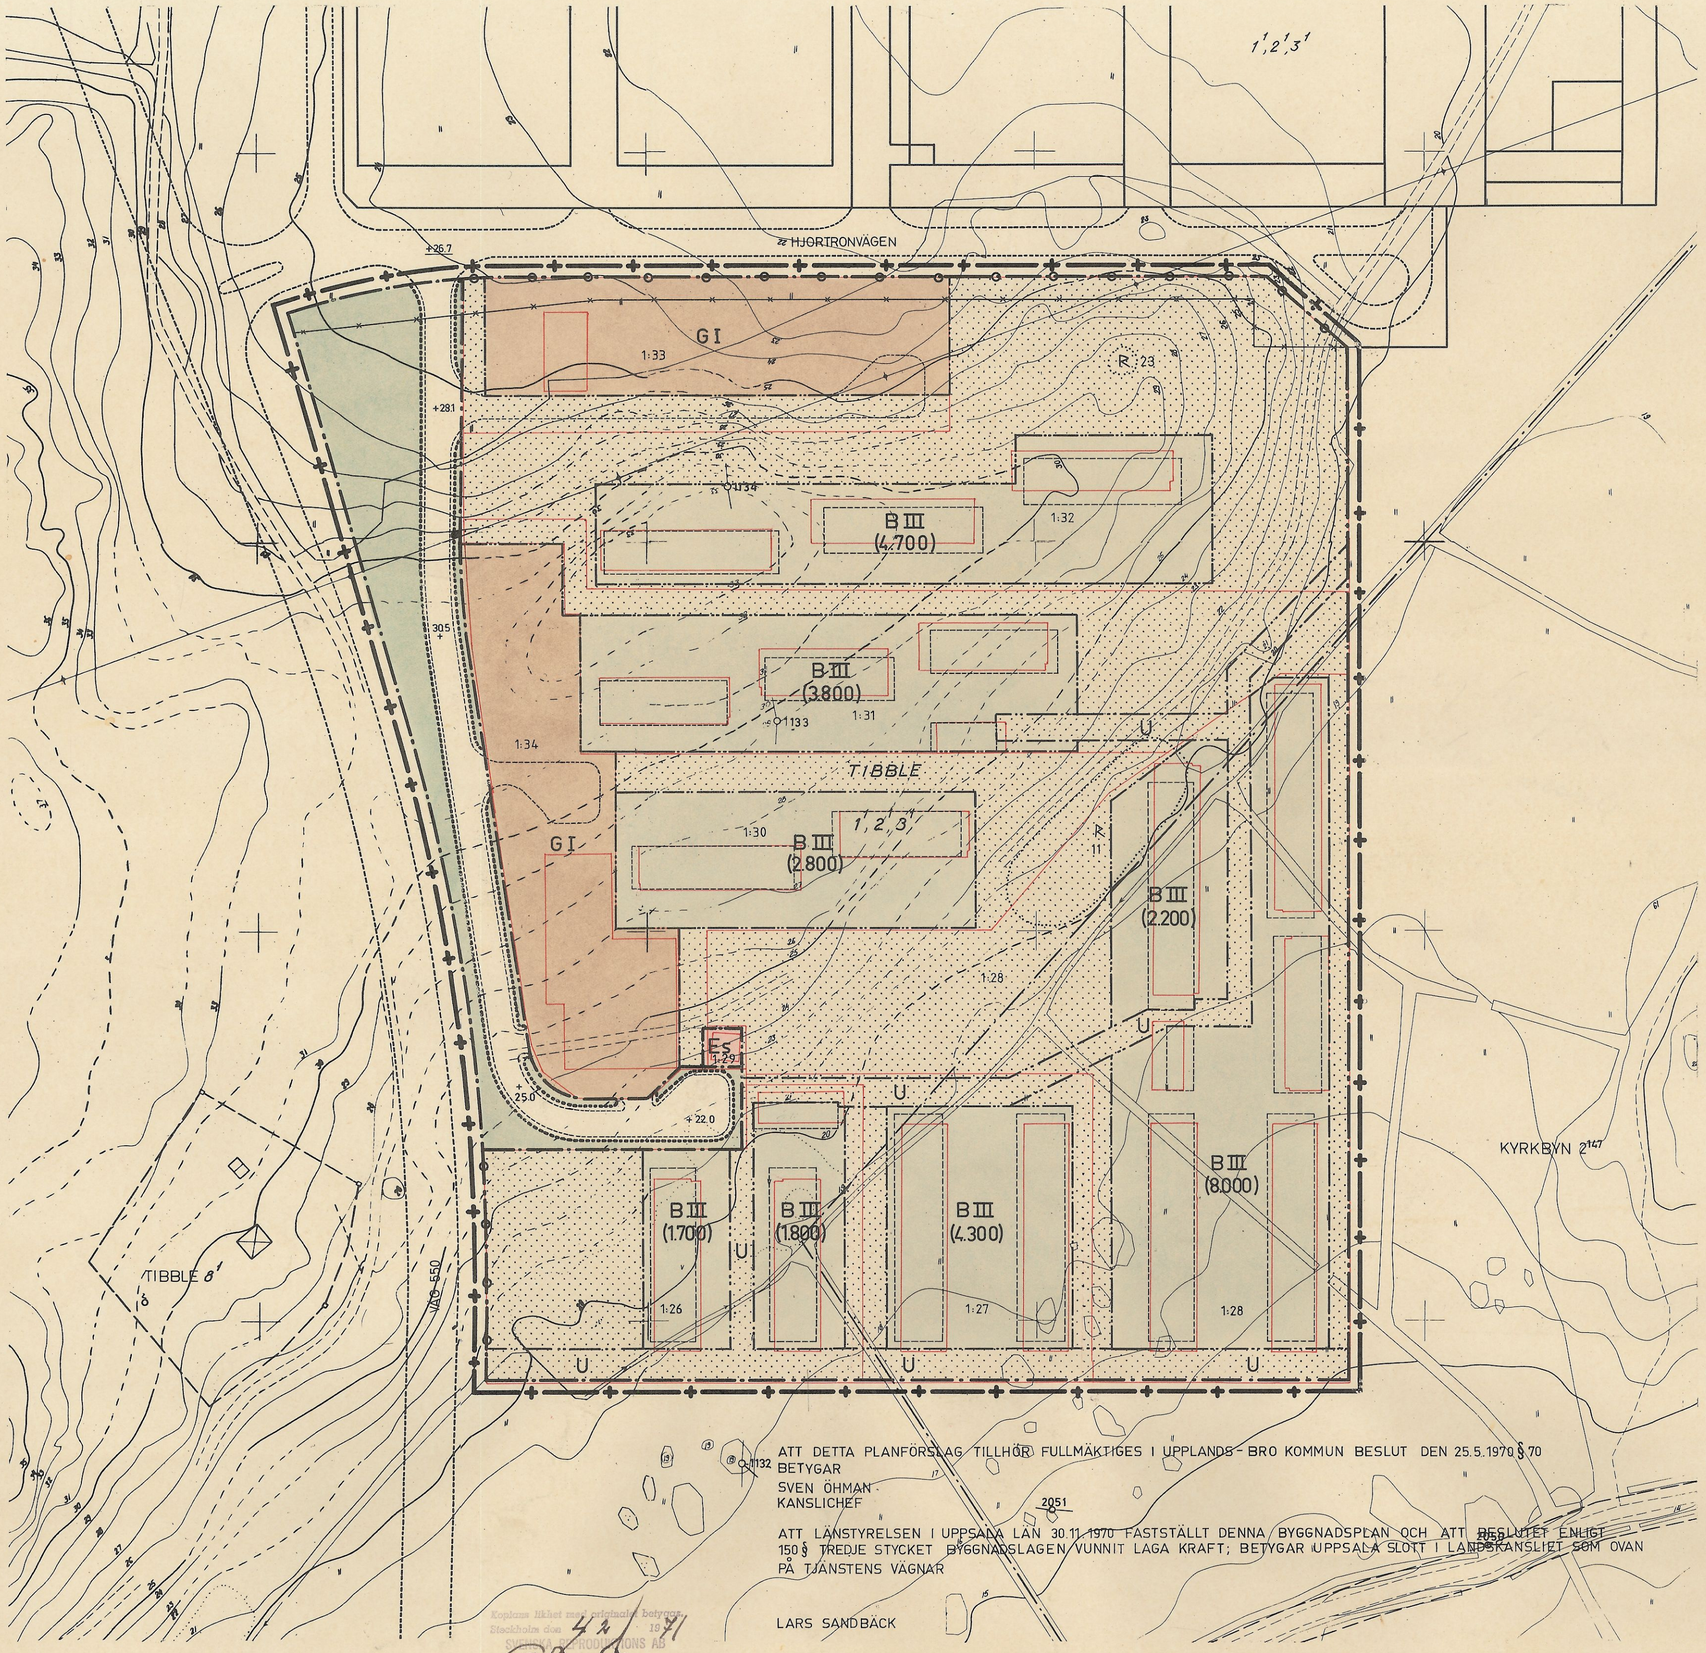

GRUNDKARTAN UPPRÄTTAD FOTOGRAMMETRISKT ÅR 1964 OCH 1965 SAMT REVIDERAD ÅR 1967 AV INGENJÖRSFIRMAN ORRJE & CO AB.

OLLE STENKEL
INGENJÖR

KOORDINATSYSTEM: STOCKHOLMS STAD
HÖJDSYSTEM: RIKETS
FASTIGHETSFÖRTECKNINGEN DATERAD 15. 12. 1967
ORGINALKARTORNA ÄR UPPRÄTTADE I SKALA 1:1000 I STOCKHOLMS STADS BLADINDELNING.

BETECKNINGAR

N

GRUNDKARTAN

- GRÄNS FÖR BY, HEMMAN
- KRAFTLEDNING
- VÄG
- HUVUDBYGGNAD RESP UTHUS
- ÅKER
- FORNLÄMNING
- SKRAVEL
- VATTENDRAG
- NIVÅKURVOR
- OSÄKRA KURVOR PÅ GRUND AV TÄCKANDE VEGETATION
- 1002 POLYGONPUNKT
- PUNKT I RUTNÄT

PLANFÖRSLAGET

GRÄNSBETECKNINGAR

- LINJE 3 METER UTANFÖR FÖRESLAGET OMRÅDE
- KVARTERS- OCH OMRÅDESGRÄNS
- GÄLLANDE OMRÅDES- OCH BESTÄMMELSEGRÄNS AVSEDD ATT UTGÅ
- BESTÄMMELSEGRÄNS
- GRÄNSLINJER EJ AVSEDDA ATT FASTSTÄLLAS
- OMRÅDESGRÄNS MED UTFARTSFÖRBUD

OMRÅDESBETECKNINGAR

ALLMÄN PLATS

- GATA, TORG ELLER PARKERING
- PARK ELLER PLANTERING

BYGGNADSMARK

- B OMRÅDE FÖR BOSTADSÄNDAMÅL
- G " " GARAGEÄNDAMÅL

SPECIALOMRÅDEN

- Es TRANSFORMATORSTATION

ÖVRIGA BETECKNINGAR

- MARK SOM ICKE FÅR BEBYGGAS
- (0000) MAXIMAL VÅNINGSYTA (2 M²vy)
- I.III ANTAL VÅNINGAR
- R 00 OMRÅDE FÖR KULTURMINNESMÄRKE, NR ENL. RIKSANTIKVARIEÄMB. REG.
- +00 VÄGHÖJD
- ±00 GÄLLANDE VÄGHÖJD
- U MARK TILLGÄNGLIG FÖR UNDERJORDISKA LEDNINGAR

10 5 0 10 20 30 40 50 60 70 80 90 100 M

SKALA 1:1000

Upplands-Bro Byggnadsnämnd
11 FEB. 1971
Dnr. 29/70-315

ATT DETTA PLANFÖRSLAG TILLHÖR FULLMÄKTIGES I UPPLANDS-BRO KOMMUN BESLUT DEN 25.5.1970 § 70
BETYGAR
SVEN ÖHMAN
KANSLICHEF

ATT LÄNSTYRELSEN I UPPSALA LÄN 30.11.1970 FASTSTÄLLT DENNA BYGGNADSPLAN OCH ATT BESLUTET ENLIGT 150 § TREDJE STYCKET BYGGNADSLAGEN VUNNIT LAGA KRAFT; BETYGAR UPPSALA SLOTT I LANDSKANSLIET SOM OVAN PÅ TJÄNSTENS VÄGNAR

LARS SANDBÄCK

Kopiens likhet med originalet betygas
Stockholm den 4/2 1971
SVENSKA REPRODUKTIONS AB
G. Lundberg

FÖRSLAG TILL BYGGNADSPLAN FÖR DEL AV FASTIGHETERNA KYRKBYN 2147, TIBBLE 11, 21 OCH 31 I KUNGSÄNGEN SOCKEN, UPPLANDS-BRO KOMMUN UPPSALA LÄN.

UPPRÄTTAT DEN 31 JANUARI 1970 REV. 24 APRIL 1970

H. BRUNNBERG ARK. SAR

B. NORESTÅD ARK. SAR