KOPIA

GRÄNSBETECKNINGAR

- DETALJPLANEGRÄNS 3 m utanför planomr.
- NY OMRÅDESGRÄNS
- BEFINTLIG OMRÅDESGRÄNS
- UTGÅENDE OMRÅDESGRÄNS
- NY BESTÄMMELSEGRÄNS
- BEFINTLIG BESTÄMMELSEGRÄNS
- UTGÅENDE BESTÄMMELSEGRÄNS
- GRÄNSLINJER, FASTSTÄLLES EJ.

10 5 0 10 20 30 40 50 Meter

UPPRÄTTAD 1987-09-10
MATELL ARKITEKTER AB. STADSARKITEKTKONT.

Pertti Bengtsson, Arkitekt SAR
Åke Edlundh, Stadsarkitekt

SAMRÅD HAR ÄGT RUM
FR.O.M. 1987-11-02 T.O.M. 1987-11-27

Åke Edlundh

FÖRSLAGET ÄR ANTAGET AV BYGGNADSNÄMNDEN 1987-12-15 § 262 BETYGAR

Åke Edlundh

VUNNIT LAGA KRAFT
1988-01-16 S. Norsell

PLANENS GENOMFÖRANDETID SLUTAR DEN 31.12.1993

FÖRSLAG TILL DETALJPLAN 31 FÖR DEL AV EKHAMMAR (FÖRTÄTN. K-CENTRUM)

UPPLANDS-BRO KOMMUN
STOCKHOLMS LÄN

GRUNDKARTAN UPPRÄTTAD 1987-10-20 AV KOMMUNENS MÄTNINGSKONTOR

Thor-Björn Bergman

BYN DNR 1987. 70-313

NR: 8701

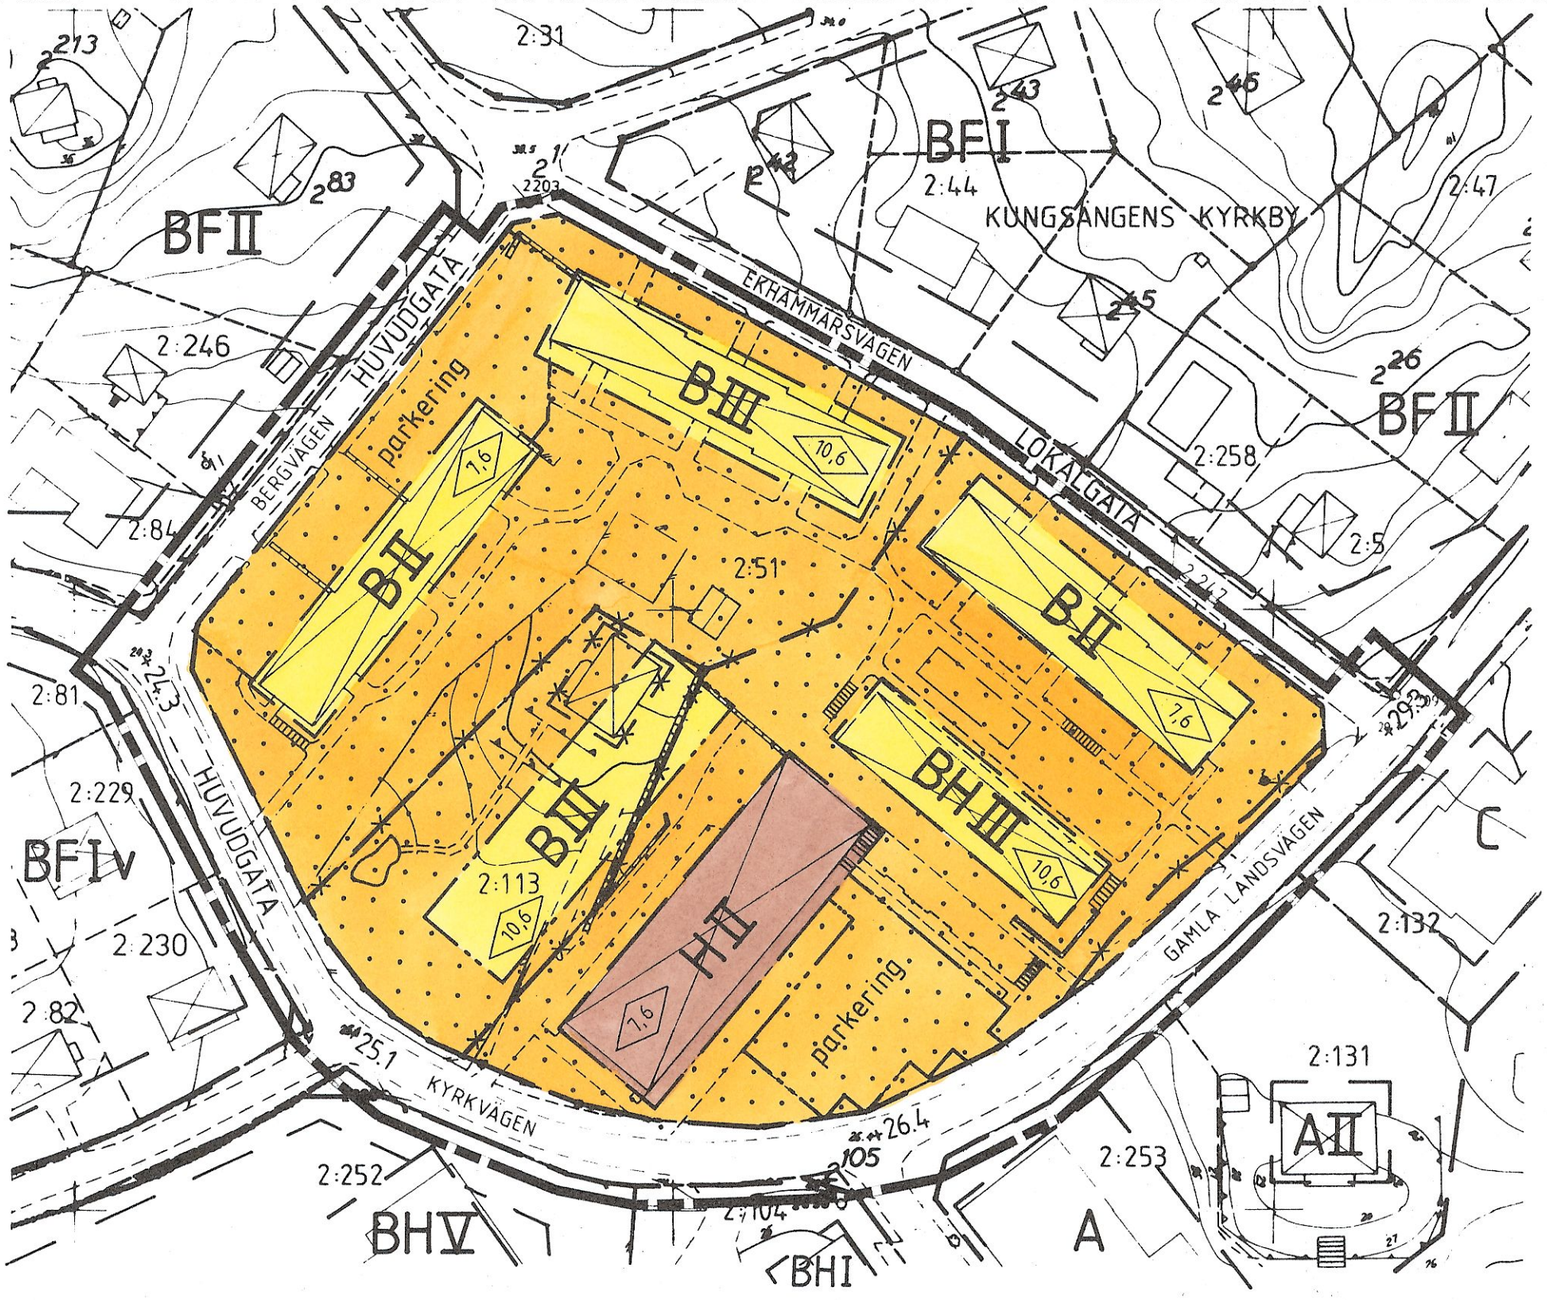

PLANBESTÄMMELSER

Följande gäller inom områden med nedanstående beteckningar. Där beteckningar saknas gäller bestämmelserna inom hela planområdet. Endast angiven användning och utformning är tillåten.

1. ANVÄNDNING AV MARK OCH VATTEN

HUVUDGATA — Fordonstrafik samt gång- och cykeltrafik

LOKALGATA — Lokal fordonstrafik samt gång- och cykeltrafik

Kvartersmark för enskild användning

- B — Bostäder
- BH — Bostäder och handel
- H — Handel och kontor

2. UTFORMNING AV ALLMÄN PLATS (GATA)

+0.0 — Höjd över nollplanet

3. BEGRÄNSNING AV MARKENS BEBYGGELSE

Mark som inte får bebyggas

4. MARKENS ANORDNANDE

Parkering — Parkeringsplats för respektive kvartersanvändning

5. PLACERING, UTFORMNING, UTFÖRANDE

II, III — Högsta antal våningar

Utöver angivet våningsantal får sluttningsvåningar anordnas där markens lutning så medger

0,0 — Högsta byggnadshöjd i m

6. ADMINISTRATIVA BESTÄMMELSER

Genomförandetiden slutar 1993. 12. 31.

Förutom den generella lovplikten krävs marklov för trädfällning