

FÖLJANDE GÄLLER INOM OMRÅDEN SOM HAR NEDANSTÅENDE BETECKNINGAR
DÄR BETECKNING SAKNAS GÄLLER BESTÄMMELSEN INOM HELA PLAN -
OMRÅDET OM INTE ANNOT ANGES
ENDAST ANGIVEN ANVÄNDNING ÄR TILLÅTEN

LOKALGATA LOKAL TRAFIK

	A	ALLMÄNT ÄNDAMÅL
	B	BOSTÄDER
	P	GARAGEÄNDAMÅL (PARKERINGSHUS)
	E	TRANSFORMATORSTATION

MARKEN FÅR INTE BEBYGGAS
MARKEN SKALL VARA TILLGÄNGLIG FÖR ALLMÄNNA
UNDERJORDISKA LEDNINGAR

— — — — — UTFART FÅR INTE ANORDNAS ÖVER DENNA GRÄNS

I II VI VIII HÖGSTA ANTAL TILLÅTNA VÅNINGAR. BYGGNAD FÅR
INTE UPPFÖRAS TILL STÖRRE HÖJD AN RESP.
4,4 ; 7,6 ; 19,0 OCH 25 METER

p
1 BYGGNAD SKALL PLACERAS MINST 4,5 METER FRÅN
GRÄNS MOT GRANNFASTIGHET

e₁ HÖGST EN FEMTEDEL AV FASTIGHETENS AREAL FÅR
BEBYGGAS

e₂ PÅ VARJE FASTIGHET FÅR HÖGST EN HUVUDBYGGNAD
OCH ETT UTHUS UPPFÖRAS

MARKLOV KRÄVS FÖR TRÄDFÄLLNING
PLANENS GENOMFÖRANDETID SLUTAR DEN 31 DECEMBER 1994

Denna kopia överensstämmer med
detaljplan som vunnit laga kraft
1988-09-23
betygar
Ingemar Norzell

BLAD 1

BYN DNR
1987. 180-313

NR:8706


FÖRSLAGET ÄR ANTAGET AV
KOMMUNFULLMÄKTIGE 1988-08-29
§ 117 BETYGAR

Karl-Erik Lindholm

FÖRSLAGET HAR VUNNIT LAGA
KRAFT 1988-09-23

GRÄNSBETECKNINGAR

=====	DETALJPLANEGRÄNS, 3 m. utanför planområdet
-----	NY ANVÄNDNINGSGRÄNS
-----	GÄLLANDE ANVÄNDNINGSGRÄNS
-----	UTGÅENDE ANVÄNDNINGSGRÄNS
-----	NY EGENSKAPSGRÄNS
-----	GÄLLANDE EGENSKAPSGRÄNS
-----	UTGÅENDE EGENSKAPSGRÄNS
-----	UTFARTSFÖRBU
-----	GRÄNSLINJER, FASTSTÄLLES EJ

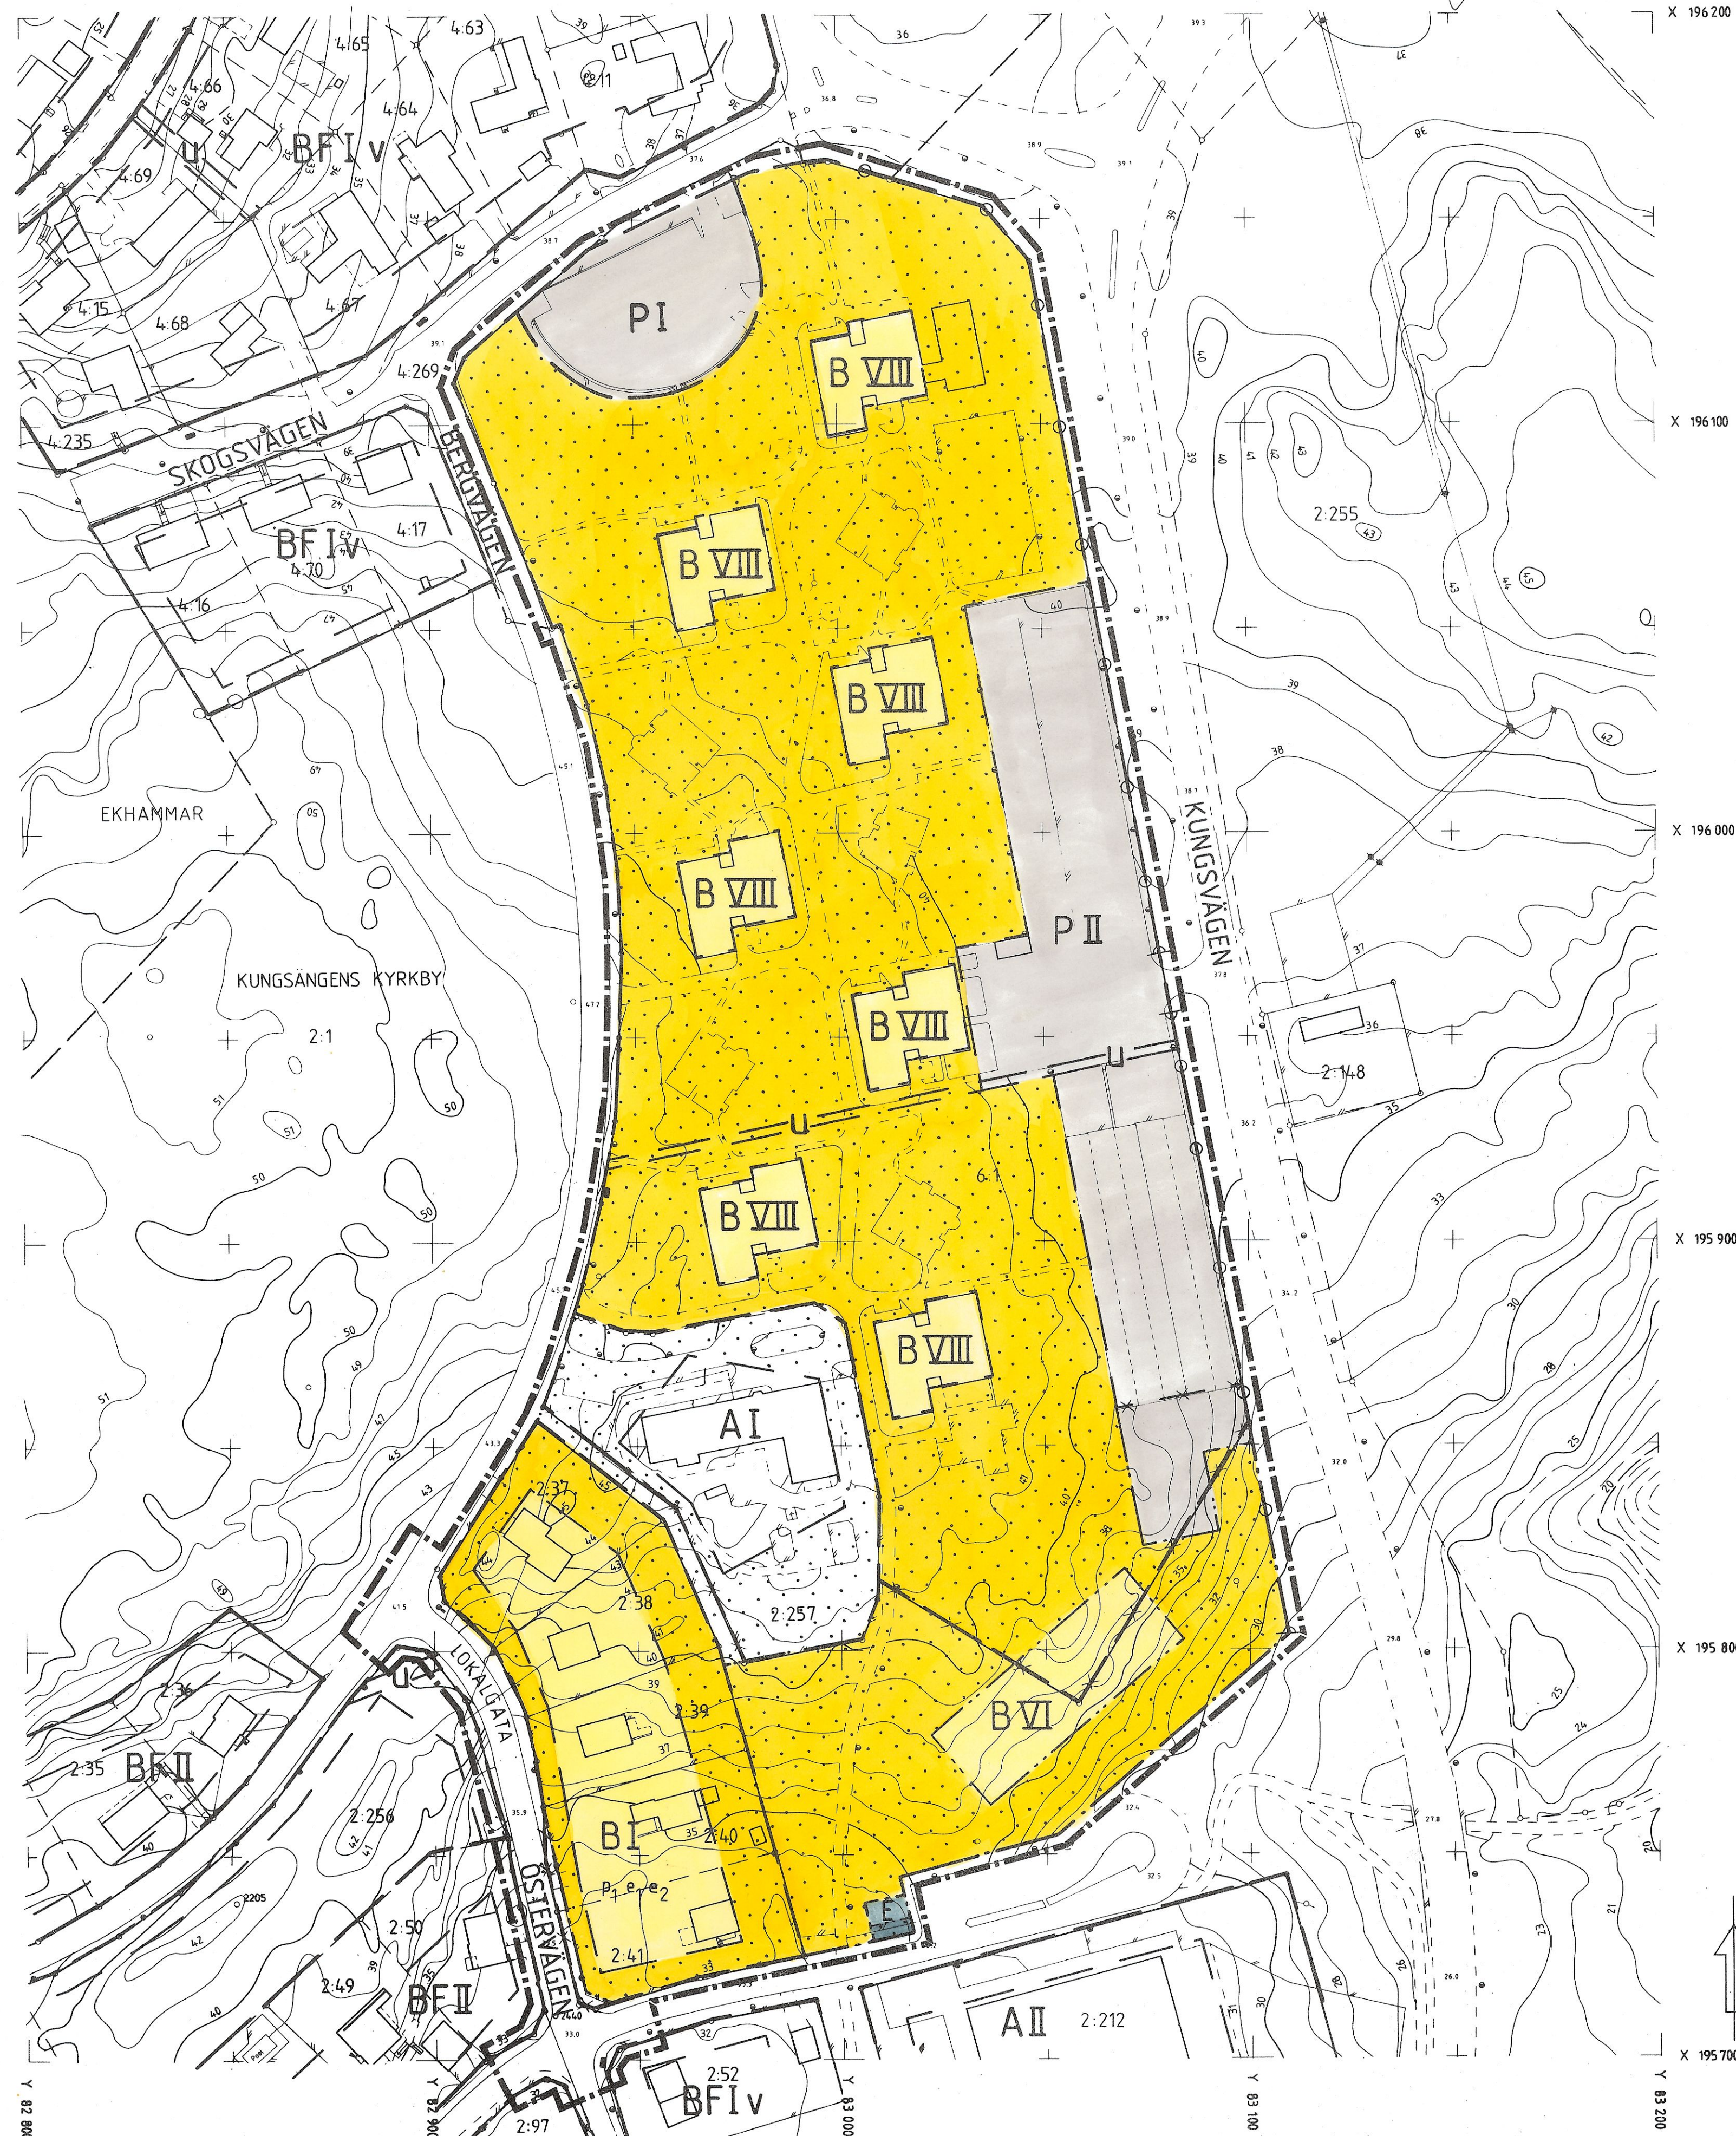

STOCKHOLMS STADS KOORDINATSYSTEM
RIKETS HÖJDSYSTEM 1900 MÄTKLASS II
GRUNDKARTAN UPPRÄTTAD 1988-06-29
AV KOMMUNENS MÄTNINGSKONTOR
AJOURFÖRD ENDAST INOM PLANOMRÅDET

Thor-Björn Bergman

