
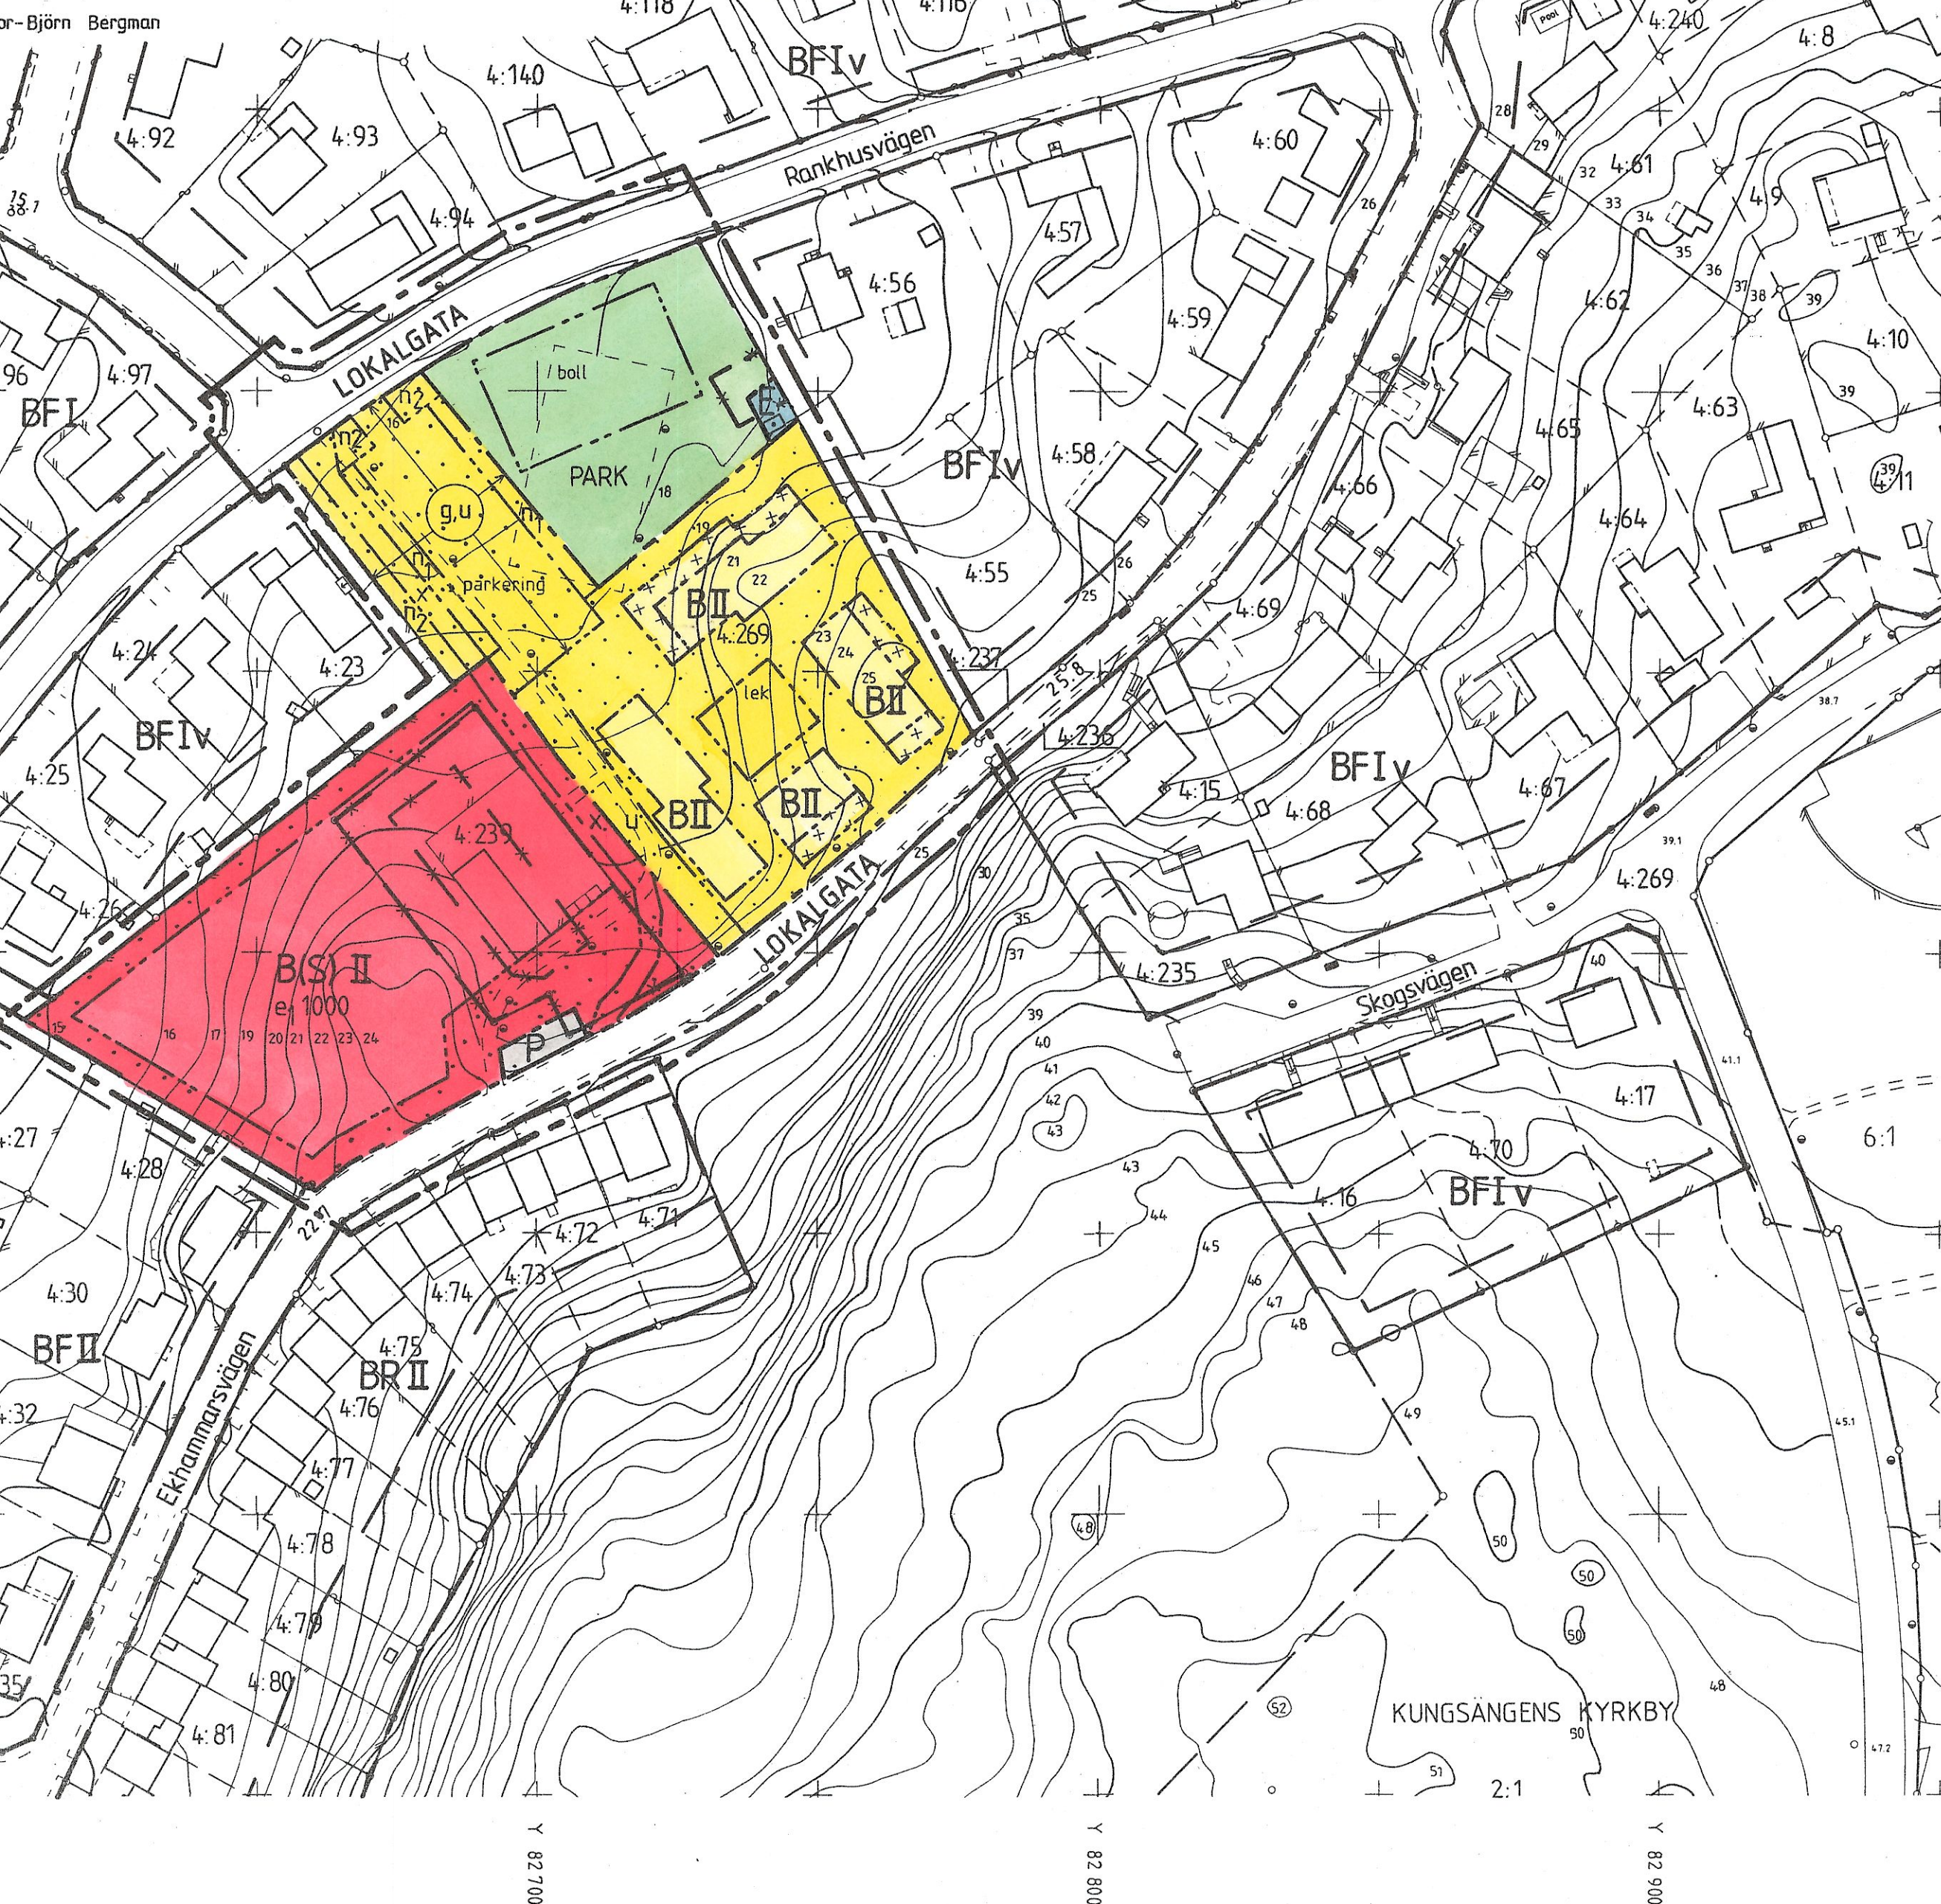


STOCKHOLMS STADS KOORDINATSYSTEM.
STADENS HÖJDSYSTEM 1900. MÄTKLASS II.
UNDKARTAN UPPRÄTTAD 1990-01-03
KOMMUNENS MÄTNINGSKONTOR.
GÄLLEND FÖR ENDAST INOM PLANOMRÅDET.

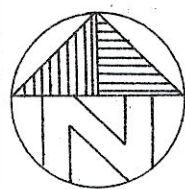

DETALJPLAN 37 FÖR DEL AV
EKHAMMAR
(N:A EKHAMMARSVÄGEN)
UPPLANDS-BRO. KOMMUN
STOCKHOLMS LÄN

PLANKARTA
GRÄNSBETECKNINGAR

—	GRÄNS FÖR PLANOMRÅDET (3 MM UTANFÖR OMRÅDET)
—	NY ANVÄNDNINGSGRÄNS
—	GÄLLANDE ANVÄNDNINGSGRÄNS
—	UTGÅENDE ANVÄNDNINGSGRÄNS
—	NY EGENSKAPSGRÄNS
—	GÄLLANDE EGENSKAPSGRÄNS
—	UTGÅENDE EGENSKAPSGRÄNS

PLANBESTÄMMELSER

FÖLJANDE GÄLLER INOM OMRÅDEN MED NEDANSTÅENDE BETECKNINGAR.
DÄR BETECKNINGAR SAKNAS GÄLLER BESTÄMMELSEN INOM HELA PLANOMRÅDET
OM INTE ANNAT ANGES.

ANVÄNDNING AV KVARTERSMARK

B	BOSTÄDER
B(S)	BOSTÄDER, DESSFÖRINNAN BARNSTUGA DOCK UNDER HÖGST 20 ÅR FRÅN DET PLANEN VUNNIT LAGA KRAFT.
E	TRANSFORMATORSTATION
P	PERSONBILSPARKERING

ANVÄNDNING AV ALLMÄN PLATS

LOKALGATA	LOKAL TRAFIK
PARK	ANLAGD PARK

UTFORMNING AV ALLMÄN PLATS

boll	BOLLPLAN
------	----------

UTNYTTJANDEGRAD


e ₁ 000	STÖRSTA TILLÄTNA SAMMANLAGDA BYGGNADSAREA I KVADRATMETER.
--------------------	--

BEGRÄNSNING AV MARKENS BEBYGGANDE

—	MARKEN FÅR EJ BEBYGGAS
x x x x x x x x	MARKEN FÅR ENDAST BEBYGGAS MED UTHUS
g	MARKEN SKALL VARA TILLGÄNGLIG FÖR GEMENSAM- HETSANLÄGGNING
x	MARKEN SKALL VARA TILLGÄNGLIG FÖR ALLMÄN GÅNG- OCH CYKELVÄG
u	MARKEN SKALL VARA TILLGÄNGLIG FÖR ALLMÄNNA UNDERJORDISKA LEDNINGAR

DETALJPLANEN

UPPRÄTTAD	DATUM	1989-09-04	SAHRSREMISS	1989-10-04--11-06	LAGA KRAFT	1990-11-08
STADSARKITEKTKONTORET	REVIDERING	1989-12-09		GENOMFÖRANDETIDEN	UPPHÖR	1995-12-31
Åke Edlundh	UTSTÄLLNING	1990-01-16--02-07				
STADSARKITEKT	ANTAGEN	KF 1990-04-02 § 24				

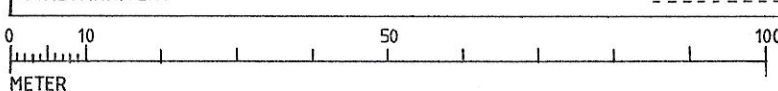

KOPIA

BLAD 1(1)

NR 8902

Den här kopia överensstämmer med
detaljplan som vunnit laga kraft

1990-11-08

betyg

Ingemar Norrell

MARKENS ANORDNANDE

n ₁	SKYDDSPANTERING SKALL ANORDNAS
n ₂	PARKERINGSPLATS FÅR INTE FINNAS
lek	LEKPLATS SKALL FINNAS
parkering	PARKERINGSPLATS SKALL FINNAS

UTFORMNING

II	HÖGSTA ANTAL TILLÄTNA VÄNINGAR. HÄRUTÖVER FÅR, DÄR MARKENS LUTNING SÅ MEDGER, SLUTTNINGSHUS ANORDNAS.
----	---

ADMINISTRATIVA BESTÄMMELSER

GENOMFÖRANDETIDEN SKALL VARA 5 ÅR RÄKNAT FRÅN DET
NÄRMAST FÖLJANDE ÅRSSKIFTE EFTER DET PLANEN VUNNIT
LAGA KRAFT.