


omr. best. 1994-03-28  
 Angel Norvell

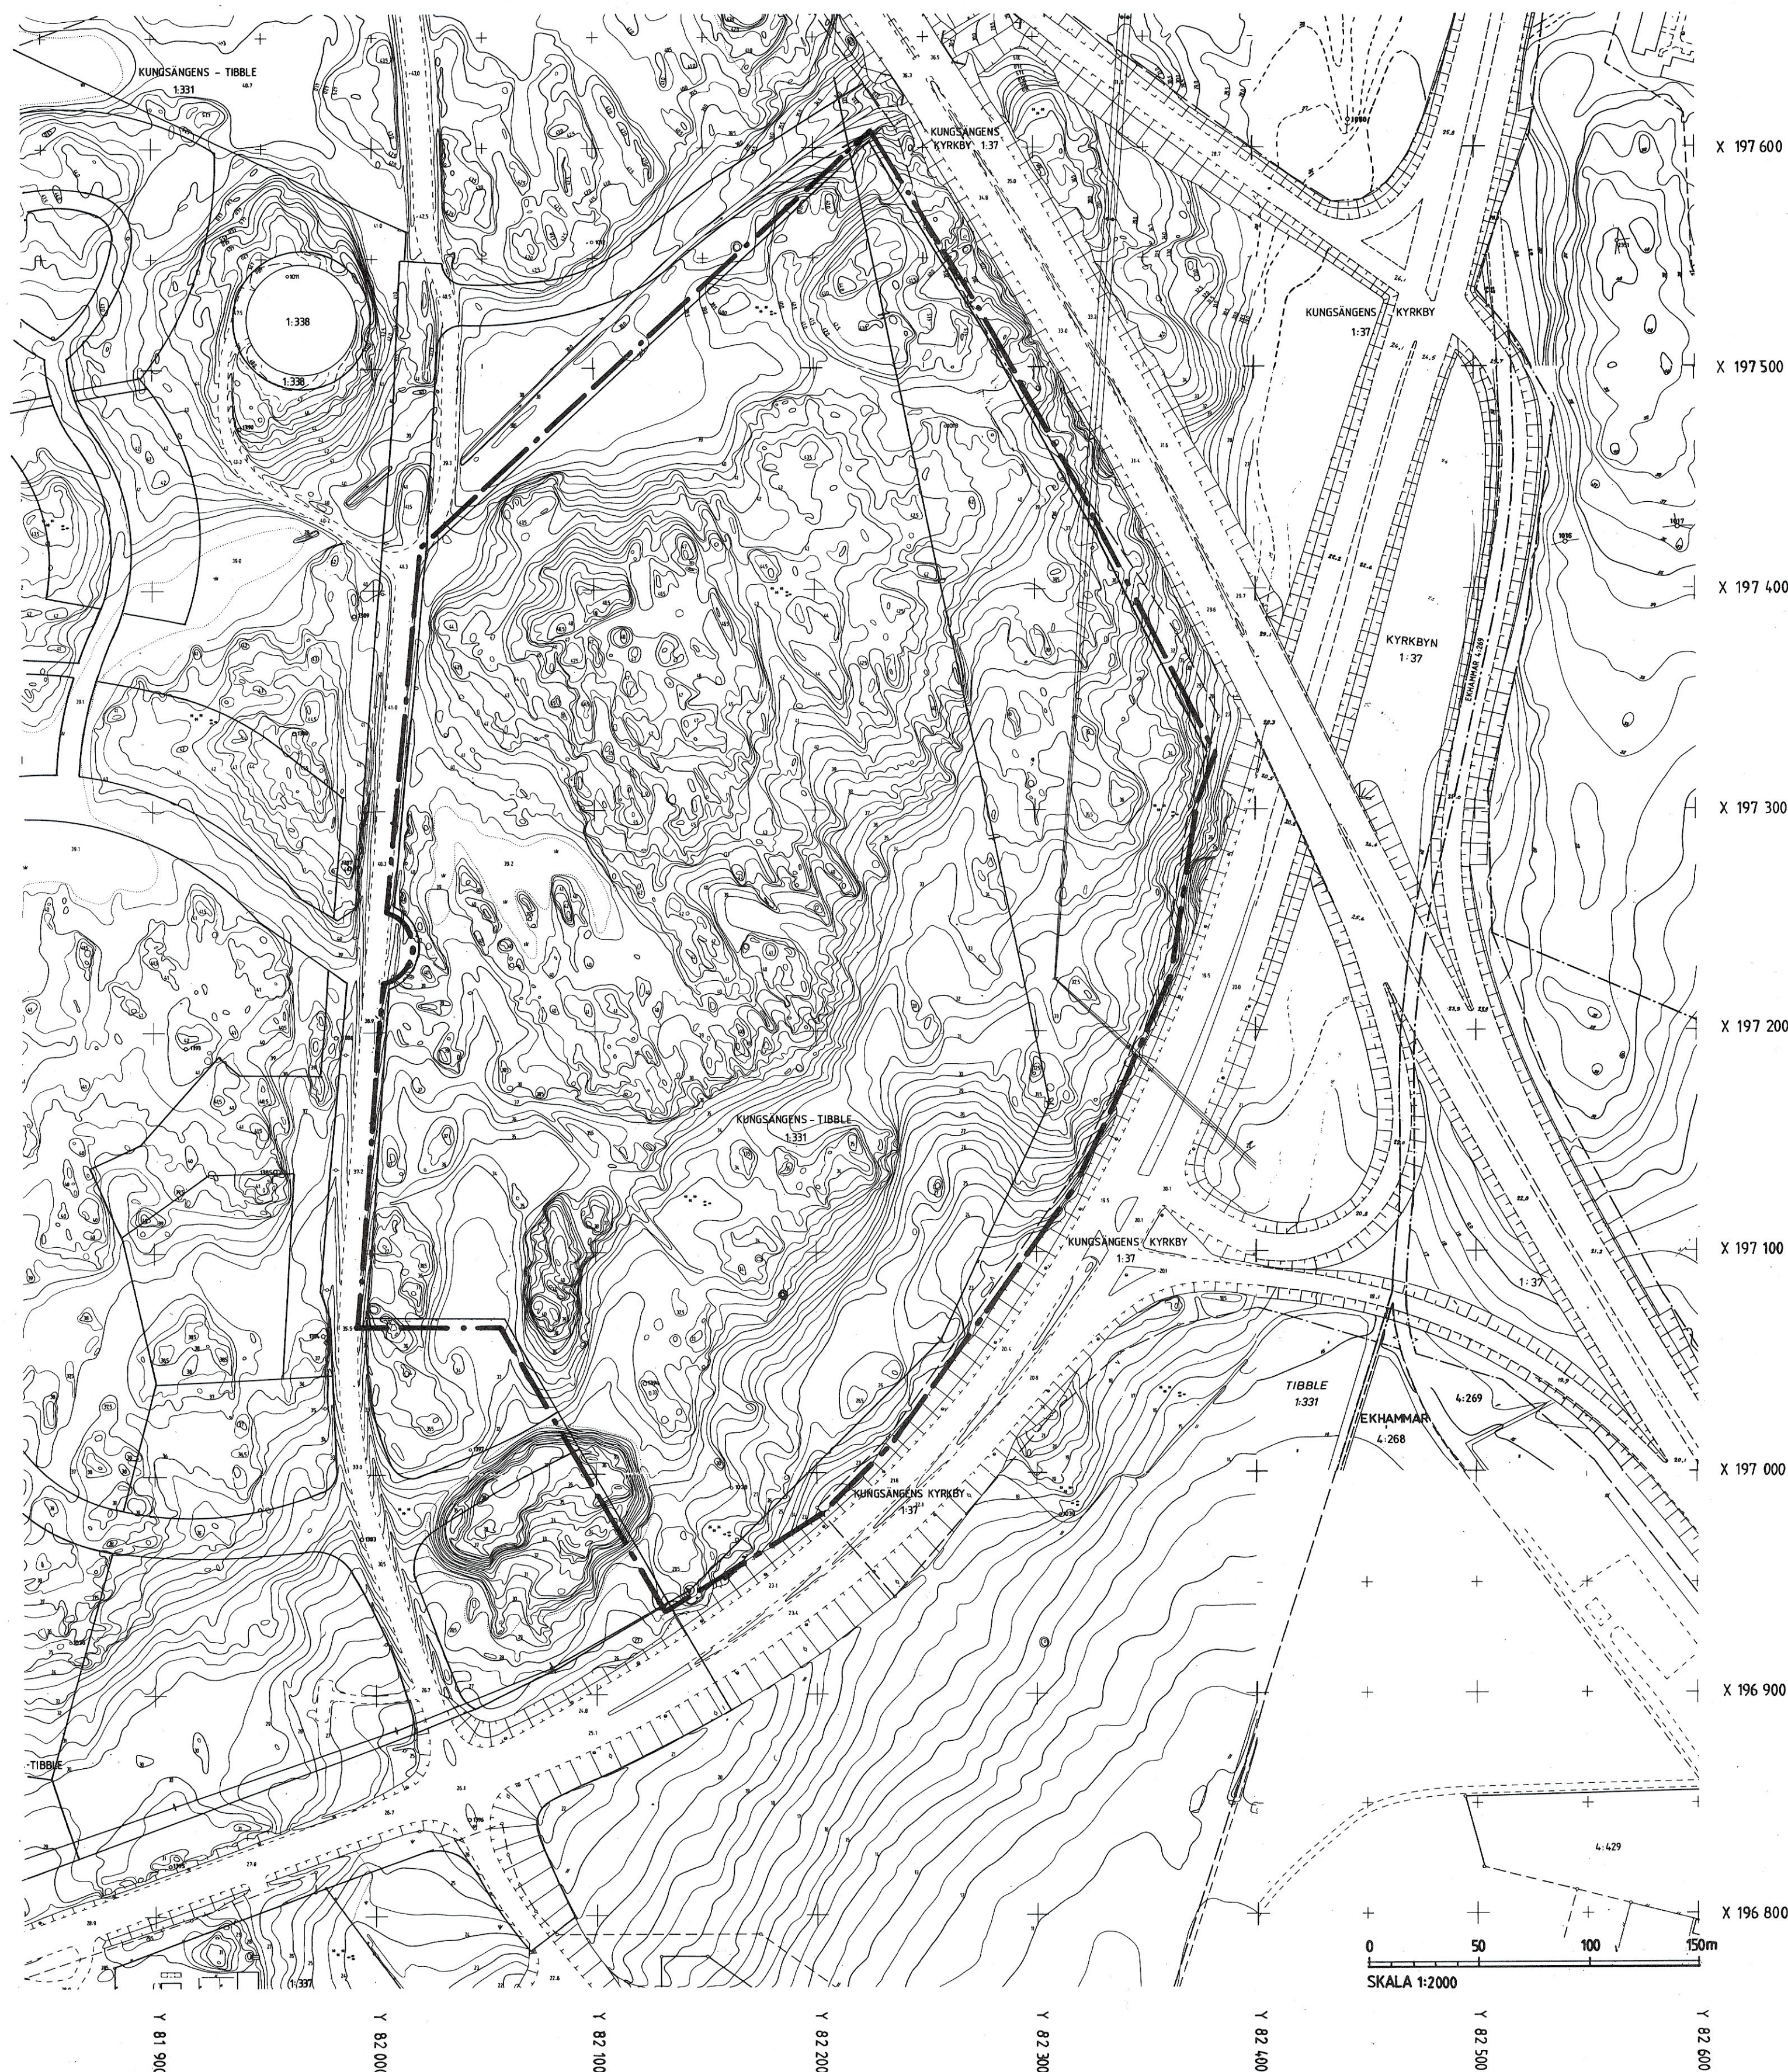

# BETECKNINGAR PÅ GRUNDKARTAN

- GÄLLANDE KVARTERSGRÄNS
- GRÄNS FÖR FASTIGHET ELLER SAMFÄLLT OMRADE
- BYGGNAD
- STAKET
- HÄCK
- LUFTKABEL FÖR EL ELLER TELE
- HED INHATTAT STOD
- STOLPE
- VÄG
- DIKE
- ANVÄND. HÖJD.
- HÖJDKURVOR
- POLYGONPUNKT
- RUTNÄTSPUNKT
- FASTIGHETSBECKENING
- FORNLÄNNING RESP. FORNLÄNNINGSSOMRADE
- SLÄNT
- BELYSNINGSSTOLPE

## OMRÅDESBESTÄMMELSER FÖR NORRBODA ARBETSOMRÅDE

VÄSTRA DELEN AV  
 TIBBLE BRUNNA CENTER  
 KUNGSÄNGEN, UPPLANDS-BRO KOMMUN

### BESTÄMMELSER

- GRÄNSBECKENING
- Gräns belägen 3 m utanför bestämmeelseområde
- Gällande användningsgräns

GRUNDDRAGEN I MARKENS ANVÄNDNING  
 Området skall reserveras för framtida utbyggnad av arbetsplatser i form av småindustri, kontor och handel.

Verksamhet som genom sin art kan vålla sanitär olägenhet genom buller eller luftutsläpp får ej förekomma inom området.

Bebyggelsen skall förläggas på minst 35 meters avstånd från E18:s närmaste körfält.

Bebyggelsen skall utformas så att vistelseytan inom arbetsområdet avskärmas från trafikbuller ( max 65 db(A) ) och luftföroreningar från E18 undviks genom orientering av ventilationsintag. Ekvivalentnivån från trafikbuller får inomhus högst vara 40 db(A).



## OMRÅDESBESTÄMMELSER FÖR NORRBODA ARBETSOMRÅDE

VÄSTRA DELEN AV  
 TIBBLE BRUNNA CENTER  
 KUNGSÄNGEN, UPPLANDS-BRO KOMMUN

### BESTÄMMELSEKARTA

UPPRÄTTADE 1992-02-12

UTSTÄLLNINGSHANDLING JUNI 1992

ÅKE EDLUNDH  
 Stadsarkitekt

ARNE FORSSÉN  
 FFNS plangrupp

UPPLYSNINGAR  
 Beträffande övriga till ärendet hörande handlingar se beskrivning

### OMRÅDESBESTÄMMELSER NORMALT PLANFÖRFARANDE

|               |                    |
|---------------|--------------------|
| UPPRÄTTAD     | 1992-02-12         |
| SAMRÅDSREMISS | 1992-03-11 - 04-29 |
| REVIDERING    | Juni 1992          |
| UTSTÄLLNING   | 1992-10-02 - 10-30 |
| ANTAGEN       | 1994-01-31, Kf § 5 |
| LAGA KRAFT    | 1994-02-28         |