

DETALJPLAN 46

EKHAMMAR

BERGVÄGEN-ÖSTERVÄGEN
KUNGSÄNGEN
UPPLANDS-BRO KOMMUN

1992-11-16
Singer Norrsell

ÅKE EDLUNDH
STADSARKITEKT

ULF HEDSTRÖM
PLANARKITEKT

PLANBESTÄMMELSER

FÖLJANDE GÄLLER INOM OMRÅDET MED NEDANSTÅENDE BETECKNINGAR.
DÅR BETECKNINGAR SAKNAS GÄLLER BESTÄMMELSEN INOM HELA PLAN-
OMRÅDET. ENDAST ANGIVEN ANVÄNDNING OCH UTFORMNING ÄR TILLÅTEN.

GRÄNSBETECKNINGAR

— — — — —	GRÄNS 3 METER UTANFÖR PLANOMRÅDET
— — — — —	NY ANVÄNDNINGSGRÄNS
— — — — —	GÄLLANDE ANVÄNDNINGSGRÄNS
— x — x —	UTGÅENDE ANVÄNDNINGSGRÄNS
— — — — —	NY EGENDSKAPSGRÄNS
— — — — —	GÄLLANDE EGENDSKAPSGRÄNS
— x — x —	UTGÅENDE EGENDSKAPSGRÄNS


ANVÄNDNING AV MARK

KVARTERSMARK

B

BOSTÄDER, ETT ENVÄNINGSHUS, OM 3 LÄGENHETER.
STÖRSTA BRUTTOAREA 500 M². ENDAST KÄLLARLÖST HUS.

BEGRÄNSNINGAR AV MARKENS BEBYGGANDE

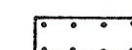


MARKEN FÅR INTE BEBYGGAS

U


MARKEN SKALL VARA TILLGÄNGLIG FÖR ALLMÄNNA UNDER-
JORDISKA LEDNINGAR.

ADMINISTRATIVA BESTÄMMELSER

GENOMFÖRANDETIDEN FÖR DETALJPLANEN ÄR SATT TILL
NÄRMAST FÖLJANDE ÅRSKIFTE FEMTON ÅR EFTER DET ATT
PLANEN VUNNIT LAGA KRAFT.

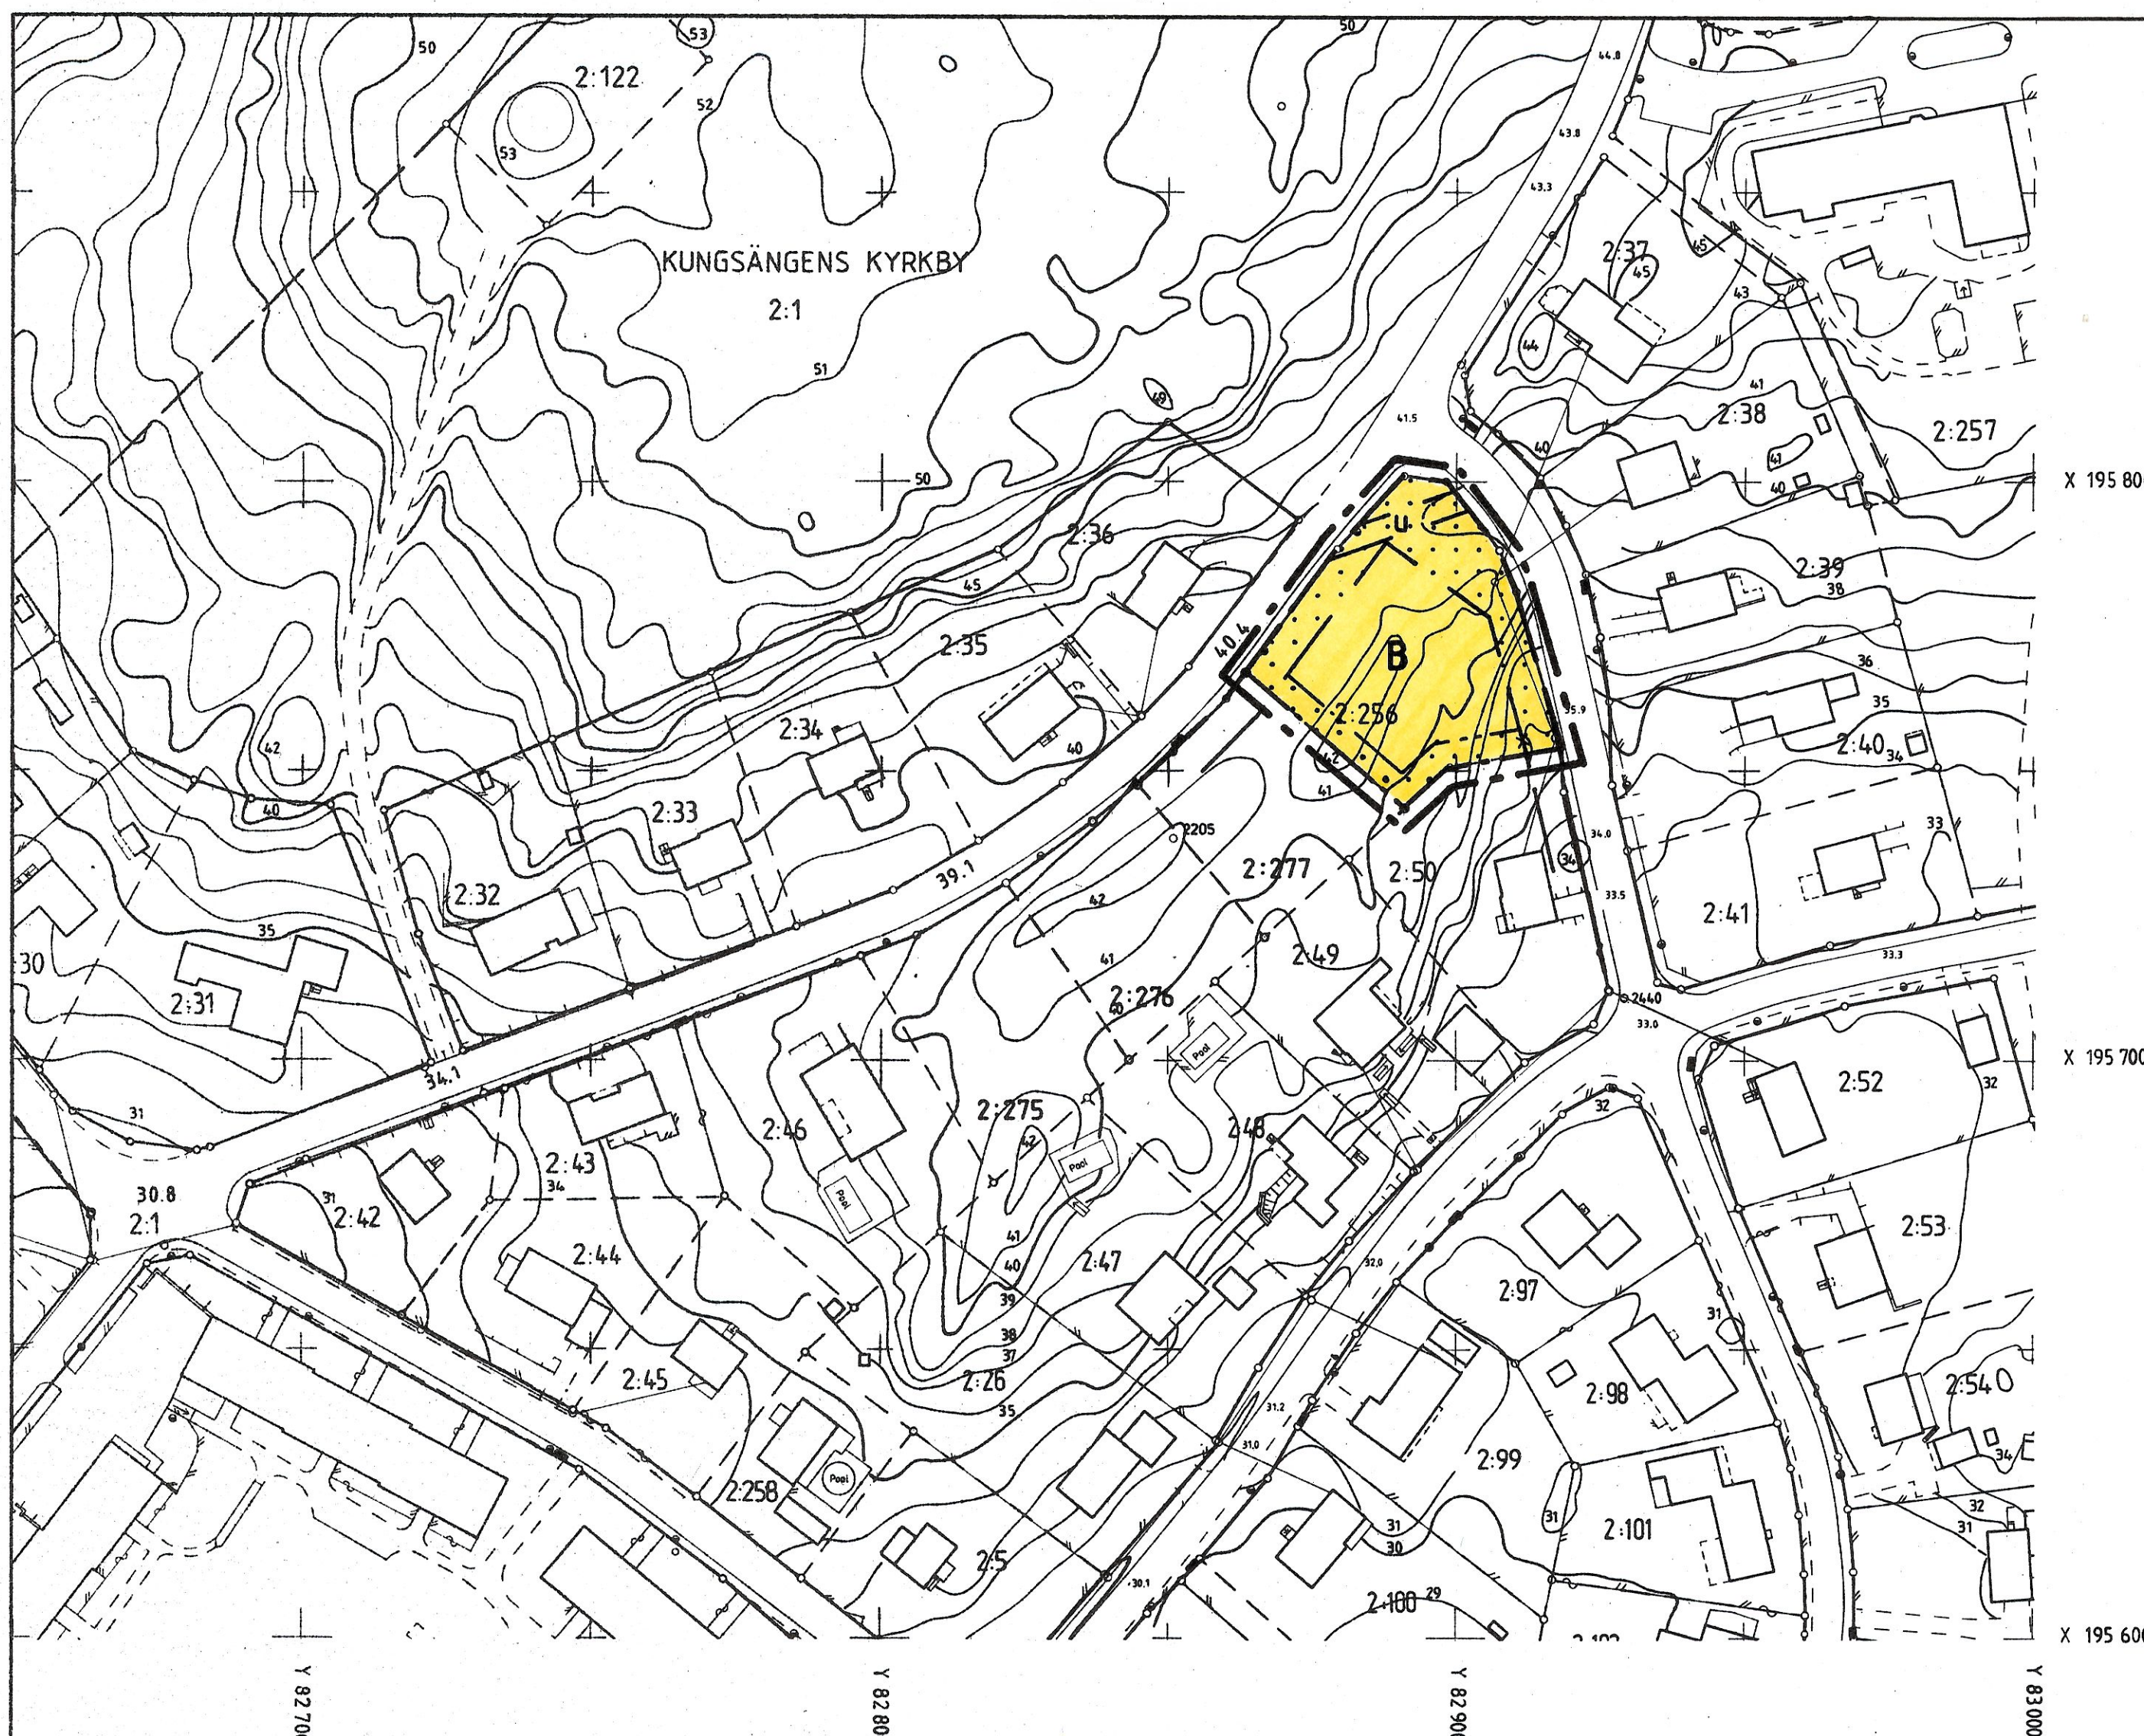

SKALA 1:1000
0 10 50 100 M

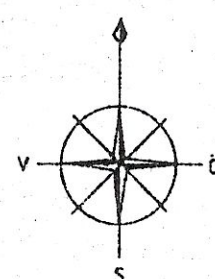


STOCKHOLMS STADS KOORDINATSYSTEM.
RIKETS HÖJDSYSTEM 1900. MÄTKLASS II.
GRUNDKARTAN UPPRÄTTAD 1992-09-04.
AV KOMMUNENS MÄTNINGSKONTOR.
AJOURFÖRD ENDAST INOM PLANOMRÅDET.

THOR-BJÖRN BERGMAN

BETECKNINGAR PÅ GRUNDKARTAN

— — — — —	GÄLLANDE KVARTERSGRÄNS
- - - - -	GRÄNS FÖR FASTIGHET ELLER SAMFÄLLT OMRÅDE
□ □	BYGGNAD
+	RUTNÄTSPUNKT
1:11	FASTIGHETSBETECKNING
R R	FORNLÄMNING RESP FORNLÄMNINGSMRÅDE
	SLÄNT

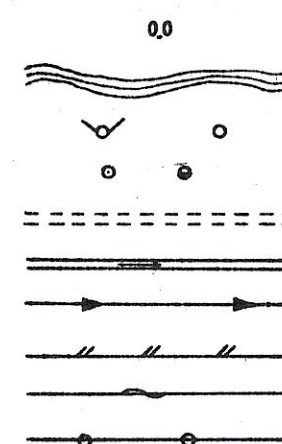

AVVÄGD HÖJD
HÖJDKURVOR
POLYGONPUNKT
STOLPE BELYSNINGSSTOLPE
VÄG
DIKE
DIKE
STAKET
HÄCK
LUFTKABEL FÖR EL ELLER TELE
MED INMÄTTA STÖD

DETALJPLANEN ENKELT PLANFÖRFARANDE

UPPRÄTTAD	1992-08-24
SAMRÅDSREMISS	1992-09-08-- 09-30
REVIDERING	1992-10-07
UTSTÄLLNING	
REVIDERING	
ANTAGEN	BPM 5 214/92-10-20
LAGA KRAFT	1992-11-16
GENOMFÖRANDETIDEN UPPHÖR	2007-12-31