

SKÅLLSTA

ÖSTRA DELEN AV IND. OMR.

BRO


UPPLANDS BRO KOMMUN

1992-11-16
Singer Norvell

ÅKE EDLUNDH
STADSARKITEKT

ULF HEDSTRÖM
PLANARKITEKT

BETECKNINGAR PÅ GRUNDKARTAN

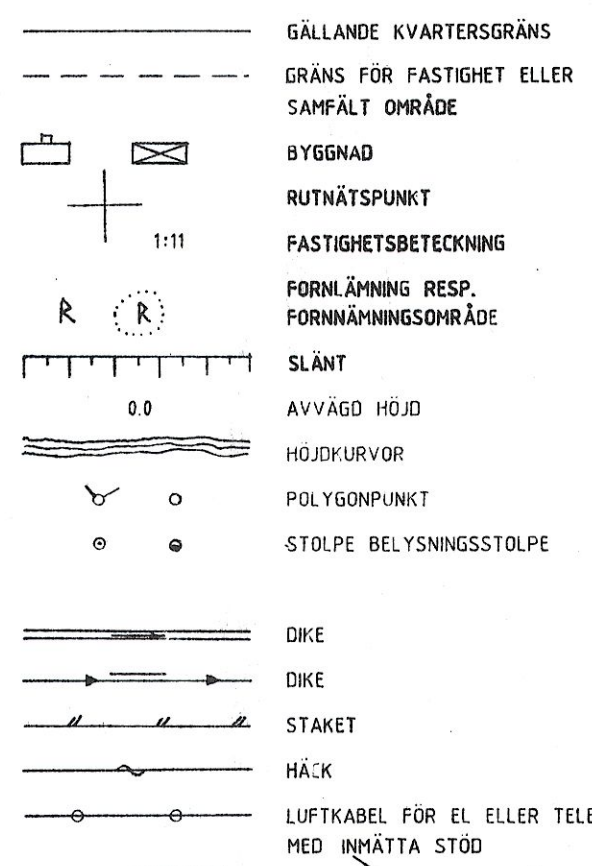


GRÄNSBETECKNINGAR



DETALJPLANEN

ENKELT PLANFÖRFARANDE

UPPRITTAD 1992-08-05
SAMRÄDSREHISS 1992-08-27-10-08
REVIDERING 1992-10-16
UTSTÄLLNING
REVIDERING
ANTAGEN BML 5 215/92-10-20
LAGA KRAFT 1992-11-16
GENOMFÖRANDETIDEN UPPHÖR 2002-12-31

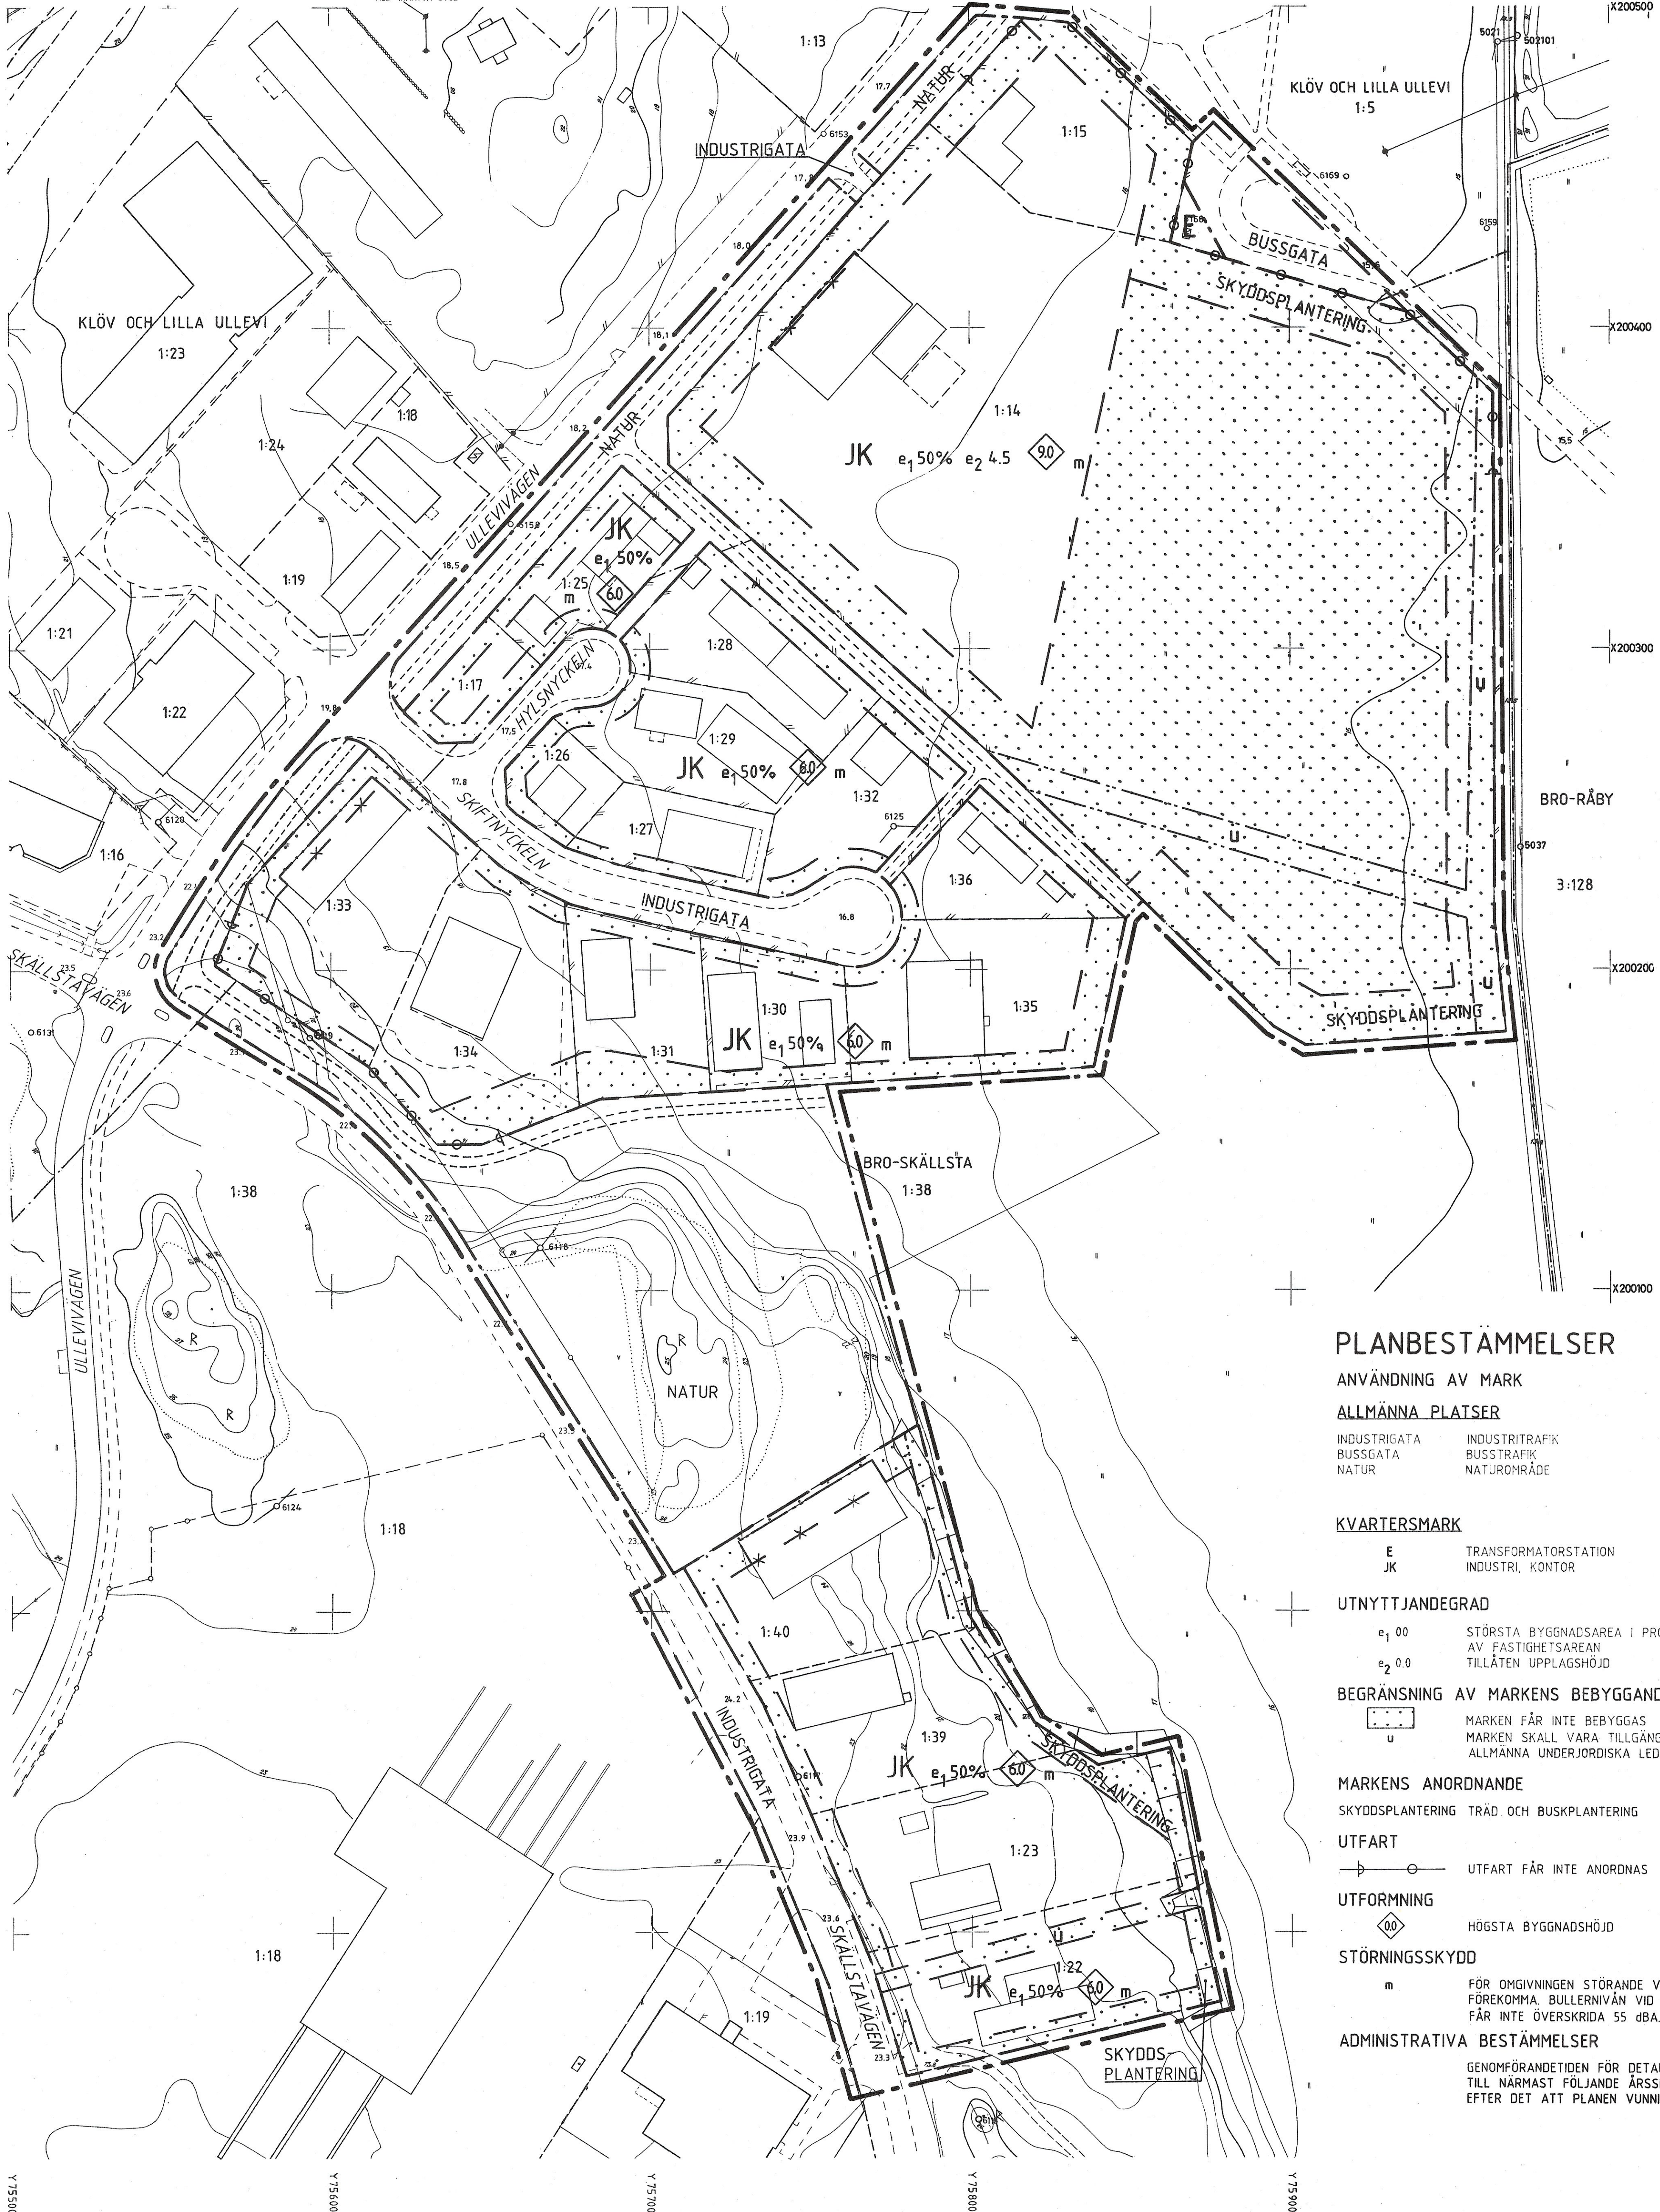

PLANBESTÄMMELSER

ANVÄNDNING AV MARK

ALLMÄNNA PLATSER

INDUSTRIGATA INDUSTRIKONTOR
BUSSGATA BUSSTRAFIK
NATUR NATUROMRÅDE

KVARTERSMARK

E TRANSFORMATORSTATION
JK INDUSTRI, KONTOR

UTNYTTJANDEGRAD

e₁ 00 STÖRSTA BYGGNADSAREA I PROCENT,
AV FASTIGHETSAREAN
e₂ 0.0 TILLÅTEN UPPLAGSHÖJD

BEGRÄNSNING AV MARKENS BEBYGGANDE

u MARKEN FÅR INTE BEBYGGAS
MARKEN SKALL VARA TILLGÅNGLIG FÖR
ALLMÄNNA UNDERJORDISKA LEDNINGAR

MARKENS ANORDNANDE

SKYDDSPANTERING TRÄD OCH BUSKPANTERING

UTFART

UTFART FÅR INTE ANORDNAS

UTFORMNING

h HÖGSTA BYGGNADSHÖJD

STÖRNINGSSKYDD

m FÖR OMGIVNINGEN STÖRANDE VERKSAMHET FÅR INTE
FÖREKOMMA. BULLERNIVÅN VID KVARTERSGRÄNSEN
FÅR INTE ÖVERSKRIDA 55 dB(A).

ADMINISTRATIVA BESTÄMMELSER

GENOMFÖRANDETIDEN FÖR DETALJPLANEN ÅR SATT
TILL NÄRMAST FÖLJANDE ÅRSSKIFTE FEMTON ÅR
EFTER DET ATT PLANEN VUNNIT LAGA KRAFT.