

DETALJPLAN 6
BRO CENTRUM
UPPLANDS-BRO KOMMUN1996-12-06
Anger NorvellÅKE EDLUNDH
STADSARKITEKTULF HEDSTRÖM
PLANARKITEKT

PLANBESTÄMMELSER

FÖLJANDE GÄLLER INOM OMÅRDET MED NEDANSTÅENDE BETECKNINGAR.
DÄR BETECKNINGAR SAKNAS GÄLLER BESTÄMMELESEN INOM HELA PLAN-
OMÅRDET. ENDAST ANGIVEN ANVÄNDNING OCH UTFORMNING ÄR TILLÅTEN.

ANVÄNDNING AV MARK

ALLMÄNNA PLATSER

H-GATA	GATA SOM INGÅR I HUVUDNÄTET
L-GATA	GATA SOM INGÅR I LOKALNÄTET
PARK	PARKOMRÅDE
NATUR	NATUROMRÅDE
GCM-VÄG	GÅNG-, CYKEL- OCH MOPEDVÄG
TORG	GÅNGTRAFIK, HANDEL OCH PUBLIK VERKSAMHET

KVARTERSMARK

B	BOSTÄDER
BH	BOSTÄDER OCH HANDEL. VÅNINGEN OVANFÖR BOTTENVÅNINGEN FÅR ENDAST ANVÄNDAS TILL BOSTADSÄNDAMÅL
CBK	CENTRUMBEBYGGELSE, BOSTÄDER OCH KONTOR. VERKSAMHET I BOTTENVÅNINGEN, DÄRUTÖVER TVÅ VÅNINGAR MED BOSTÄDER/ KONTOR OM STÖRSTA TILLÅTEN BRUTTOAREA 3000 M ² . HÖGSTA TILLÅTEN TOTAL BYGGNADSHÖJD ÄR 14 METER.
CK	CENTRUMBEBYGGELSE, MED KONTOR. STÖRSTA TILLÅTEN BRUTTOAREA 6500 M ² .
CKE ₁	CENTRUMBEBYGGELSE, KONTOR OCH VÄRMECENTRAL
E	TRANSFORMATORSTATION. HÖGSTA BYGGNADSHÖJD 3,2 METER.
G	BILSERVICE
H	HANDEL
P	PARKERING
S ₁	SKOLA. STÖRSTA BRUTTOAREA 11000 M ² .
S ₂	DAGHEM

BEGRÄNSNINGAR AV MARKENS BEBYGGANDE

[Stipplerad yta]	MARKEN FÅR INTE BEBYGGAS
[Stipplerad yta med utsläpplinjer]	MARKEN FÅR BEBYGGAS MED UTHUS OCH GARAGE
U	MARKEN SKALL VARA TILLGÄNGLIG FÖR ALLMÄNNA UNDERJORDISKA LEDNINGAR
X	MARKEN SKALL VARA TILLGÄNGLIG FÖR ALLMÄN GÅNG- OCH CYKELTRAFIK
Z	MARKEN FÅR ÖVERBYGGAS MED BRO FÖR ALLMÄN GATUTRAFIK
(A)---(B)	MELLAN DE PUNKTER SOM BETECKNAS MED A OCH B RESPEKTIVE C OCH D, SKALL MARK HÅLLAS TILLGÄNGLIG FÖR ALLMÄN GÅNG- OCH CYKELVÄG TILL EN BREDD AV 3,0 METER OCH I EN STRÄCKNING, SOM ANPASSAS EFTER MARK OCH BEBYGGELSE I KVARTERET.

MARKENS ANORDNANDE

+0.0	FÖRESKRIVEN HÖJD ÖVER NOLLPLANET
------	----------------------------------

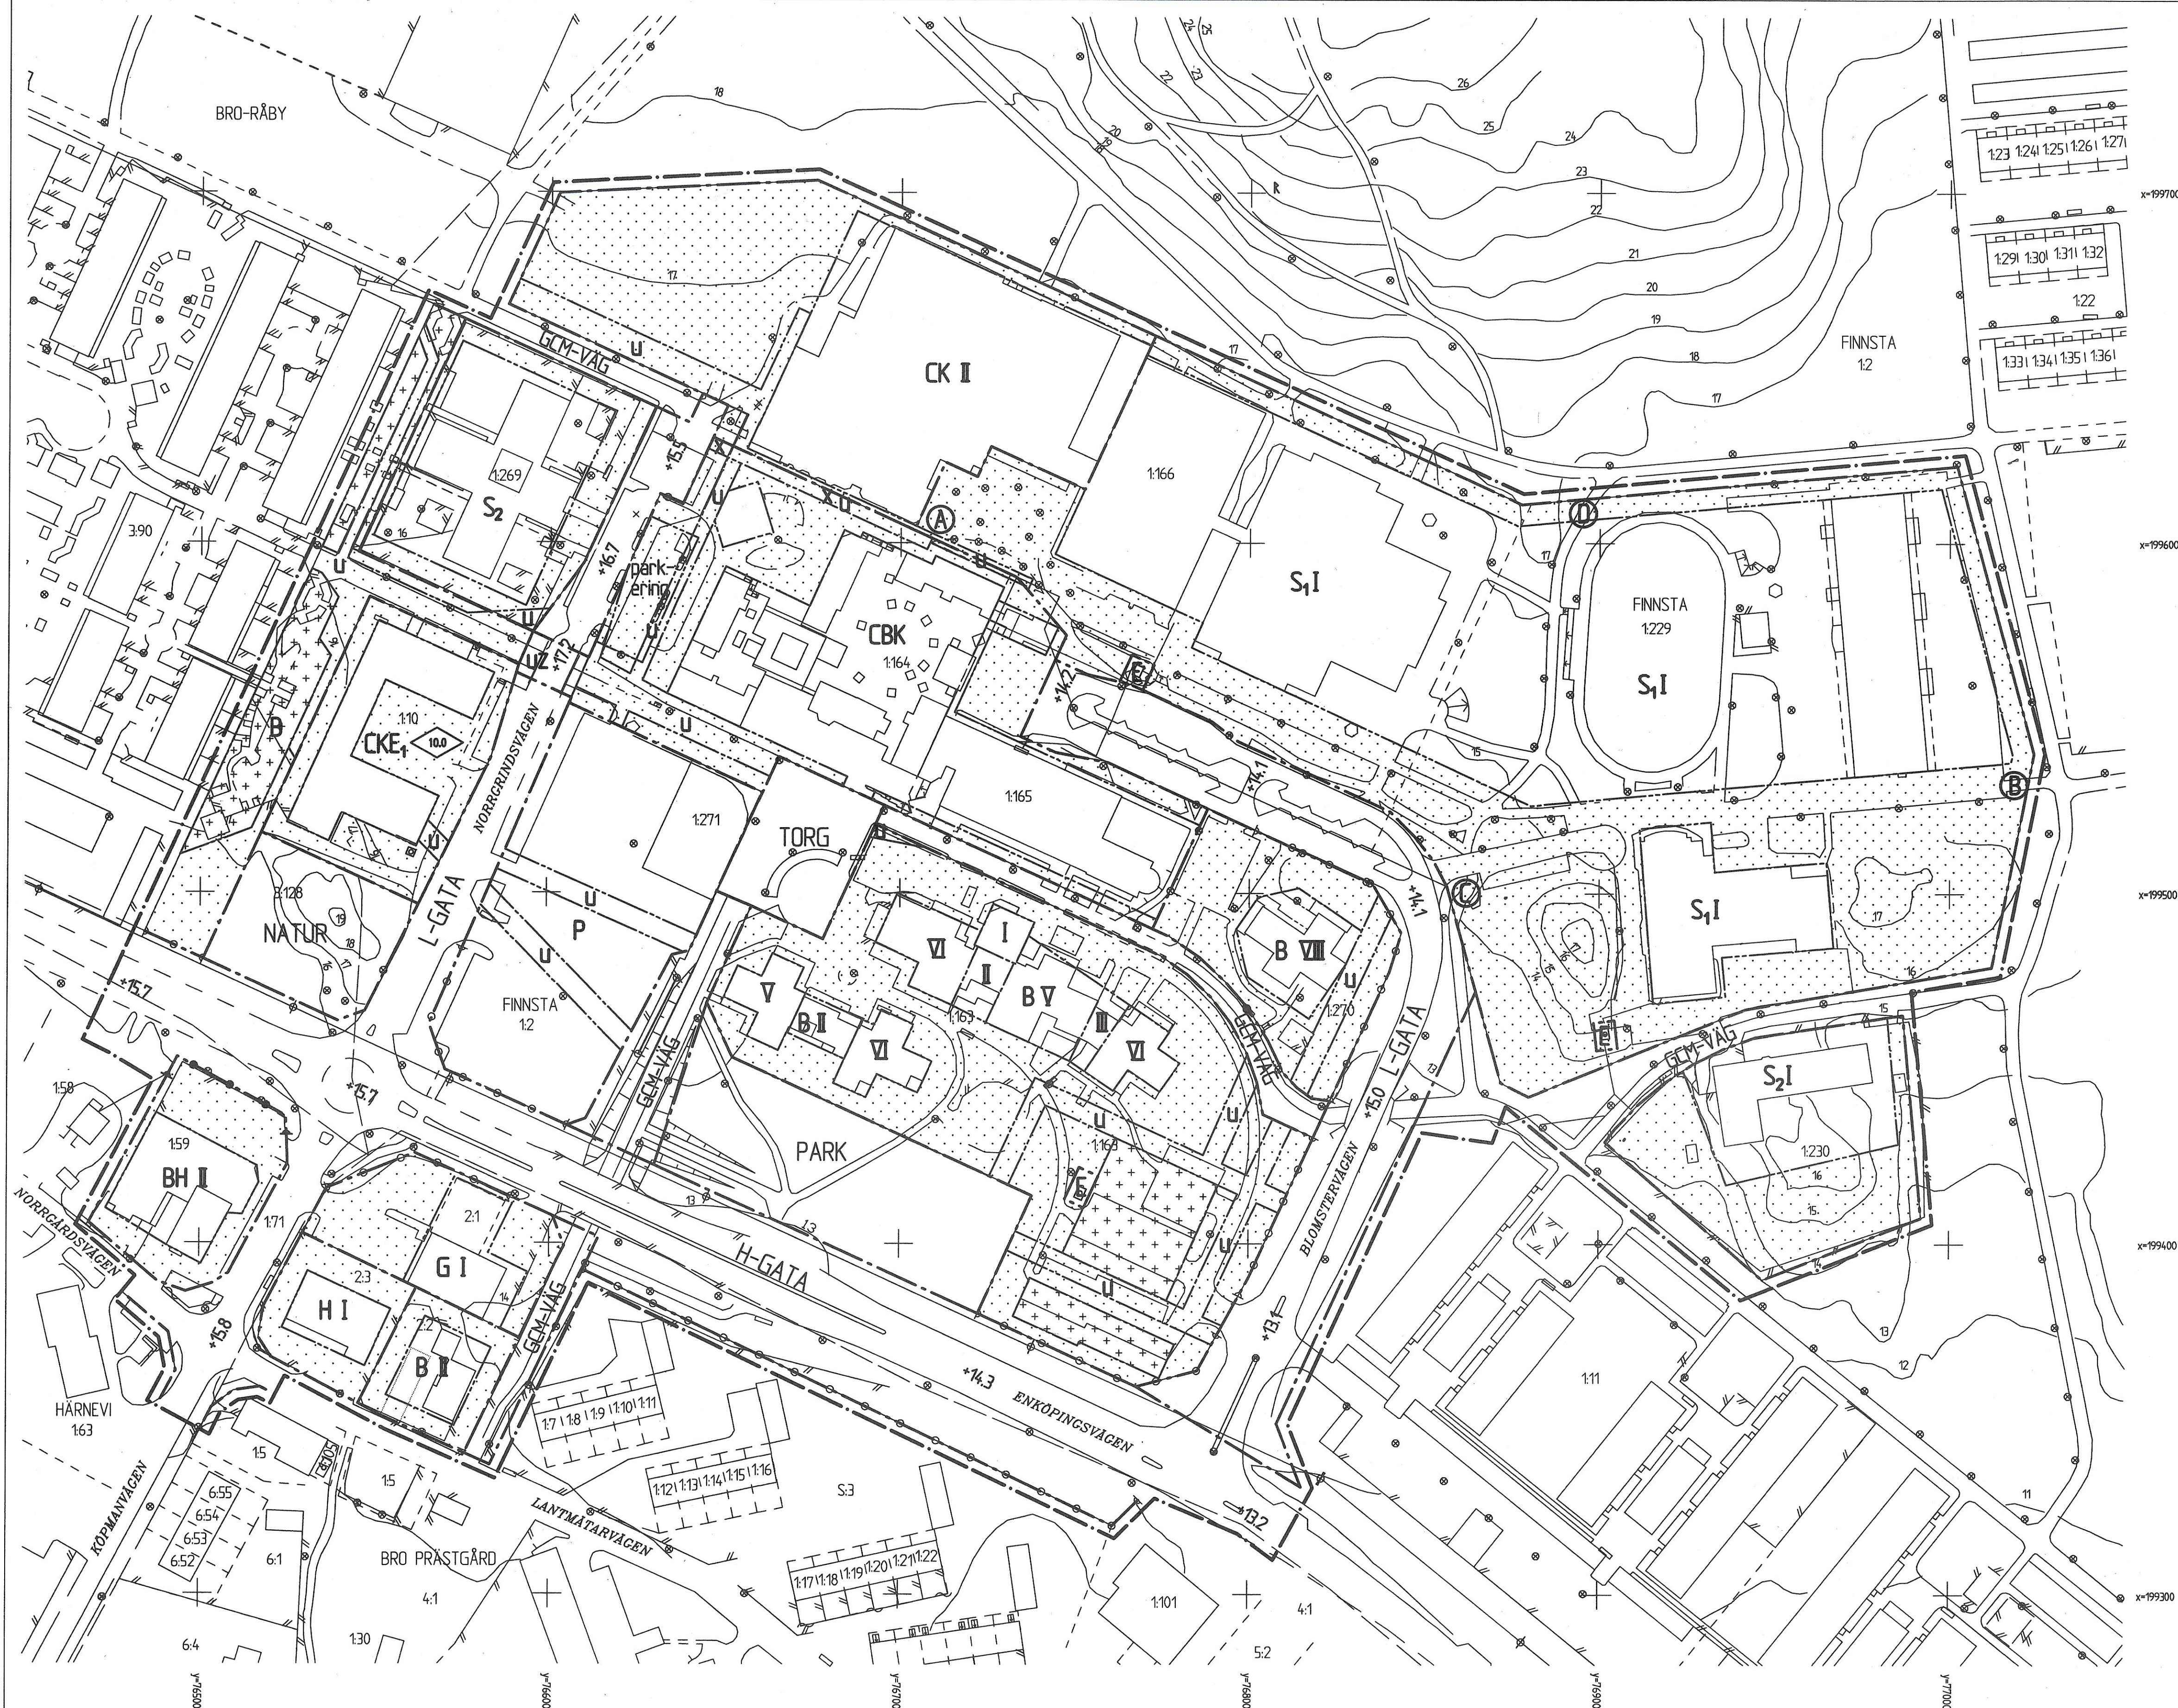
UTFART

[Linje med cirkel]	UTFART FÅR INTE ANORDNAS
[Linje med cirkel och streck]	STÄNGSEL SKALL FINNAS

UTFORMNING

[Cirkel med 0.0]	HÖGSTA BYGGNADSHÖJD I METER
I, II ...	HÖGSTA ANTAL VÅNINGAR

ADMINISTRATIVA BESTÄMMELSER

GENOMFÖRANDETIDEN FÖR DETALJPLANEN ÄR SATT TILL
NÄRMAST FÖLJANDE ÅRSKIFTE FEMTON ÅR EFTER DET ATT
PLANEN VUNNIT LAGA KRAFT.

BETECKNINGAR PÅ GRUNDKARTAN

[Linje]	GÄLLANDE KVARTERSGRÄNS
[Linje]	GRÄNS FÖR FASTIGHET ELLER SAMFALLT OMÅRDE
[Fyllt rektangel]	BYGGNAD
[Kors]	RUTNÄTSPUNKT
[Cirkel]	FASTIGHETSBECKENING
[Cirkel]	FÖRNLÄMNING RESP. FÖRNLÄMNINGSGRÄNS
[Cirkel]	SLÄNT

[Linje]	AVVÄGT HÖJD
[Linje]	HÖJDKURVOR
[Linje]	POLYGONPUNKT
[Linje]	STOLPE, BELYSNINGSSTOLPE
[Linje]	VÄG
[Linje]	DIKE
[Linje]	STAKET
[Linje]	HÄCK
[Linje]	LUFTKABEL FÖR EL ELLER TELE MED INMÄTTA STÖD

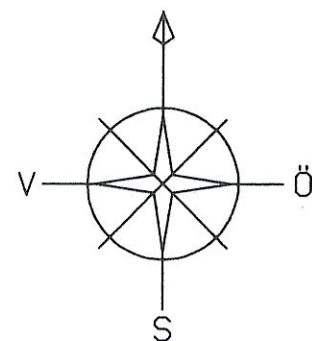
GRÄNSBETECKNINGAR

[Linje]	GRÄNS 3 METER UTANFÖR PLANOMRÅDE
[Linje]	ANVÄNDNINGSGRÄNS
[Linje]	EGENSKAPSGRÄNS

DETALJPLAN

ENKEL PLANFÖRFARANDE

UPPRÄTTAD	1994-03-21
SAMRÄDREMISS	1994-04-21-06-17
REVIDERING	1996-08-20
SAMRÄD	1996-09-03-10-18
REVIDERING	1996-10-30
ANTAGEN	1996-11-12 BMN 8 160
LAGA KRAFT	1996-12-06
GENOMFÖRANDETIDEN UPPHÖR	2011-12-31

GRUNDKARTA UPPRÄTTAD AV
KOMMUNENS MÄTNINGSKONTOR 1996-08-19
MÄTKLASS II
KOORDINATSYSTEM I PLAN: ST 74
HÖJD: RH 00
AJOURFÖRD ENDAST INOM PLANOMRÅDET

THOR-BJÖRN BERGMAN

Skala 1:1000

