

DETALJPLAN FÖR JÄRNVÄGSSTRÄCKAN
KUNGSÄNGEN-KALLHÄLL
INOM UPPLANDS-BRO KOMMUN



1(6)

Den här kopia överensstämmer med
detaljplan som vunnit laga kraft
1997-12-18
betygs


ÅKE EDLUNDH
STADSARKITEKT

ULF HEDSTRÖM
PLANARKITEKT

INGER NORSELL
PLANINGENJÖR

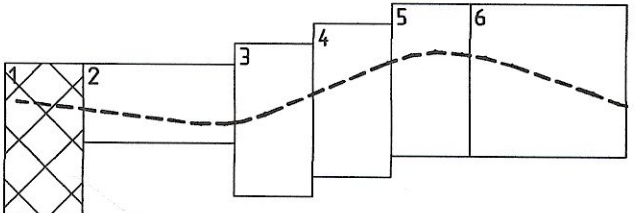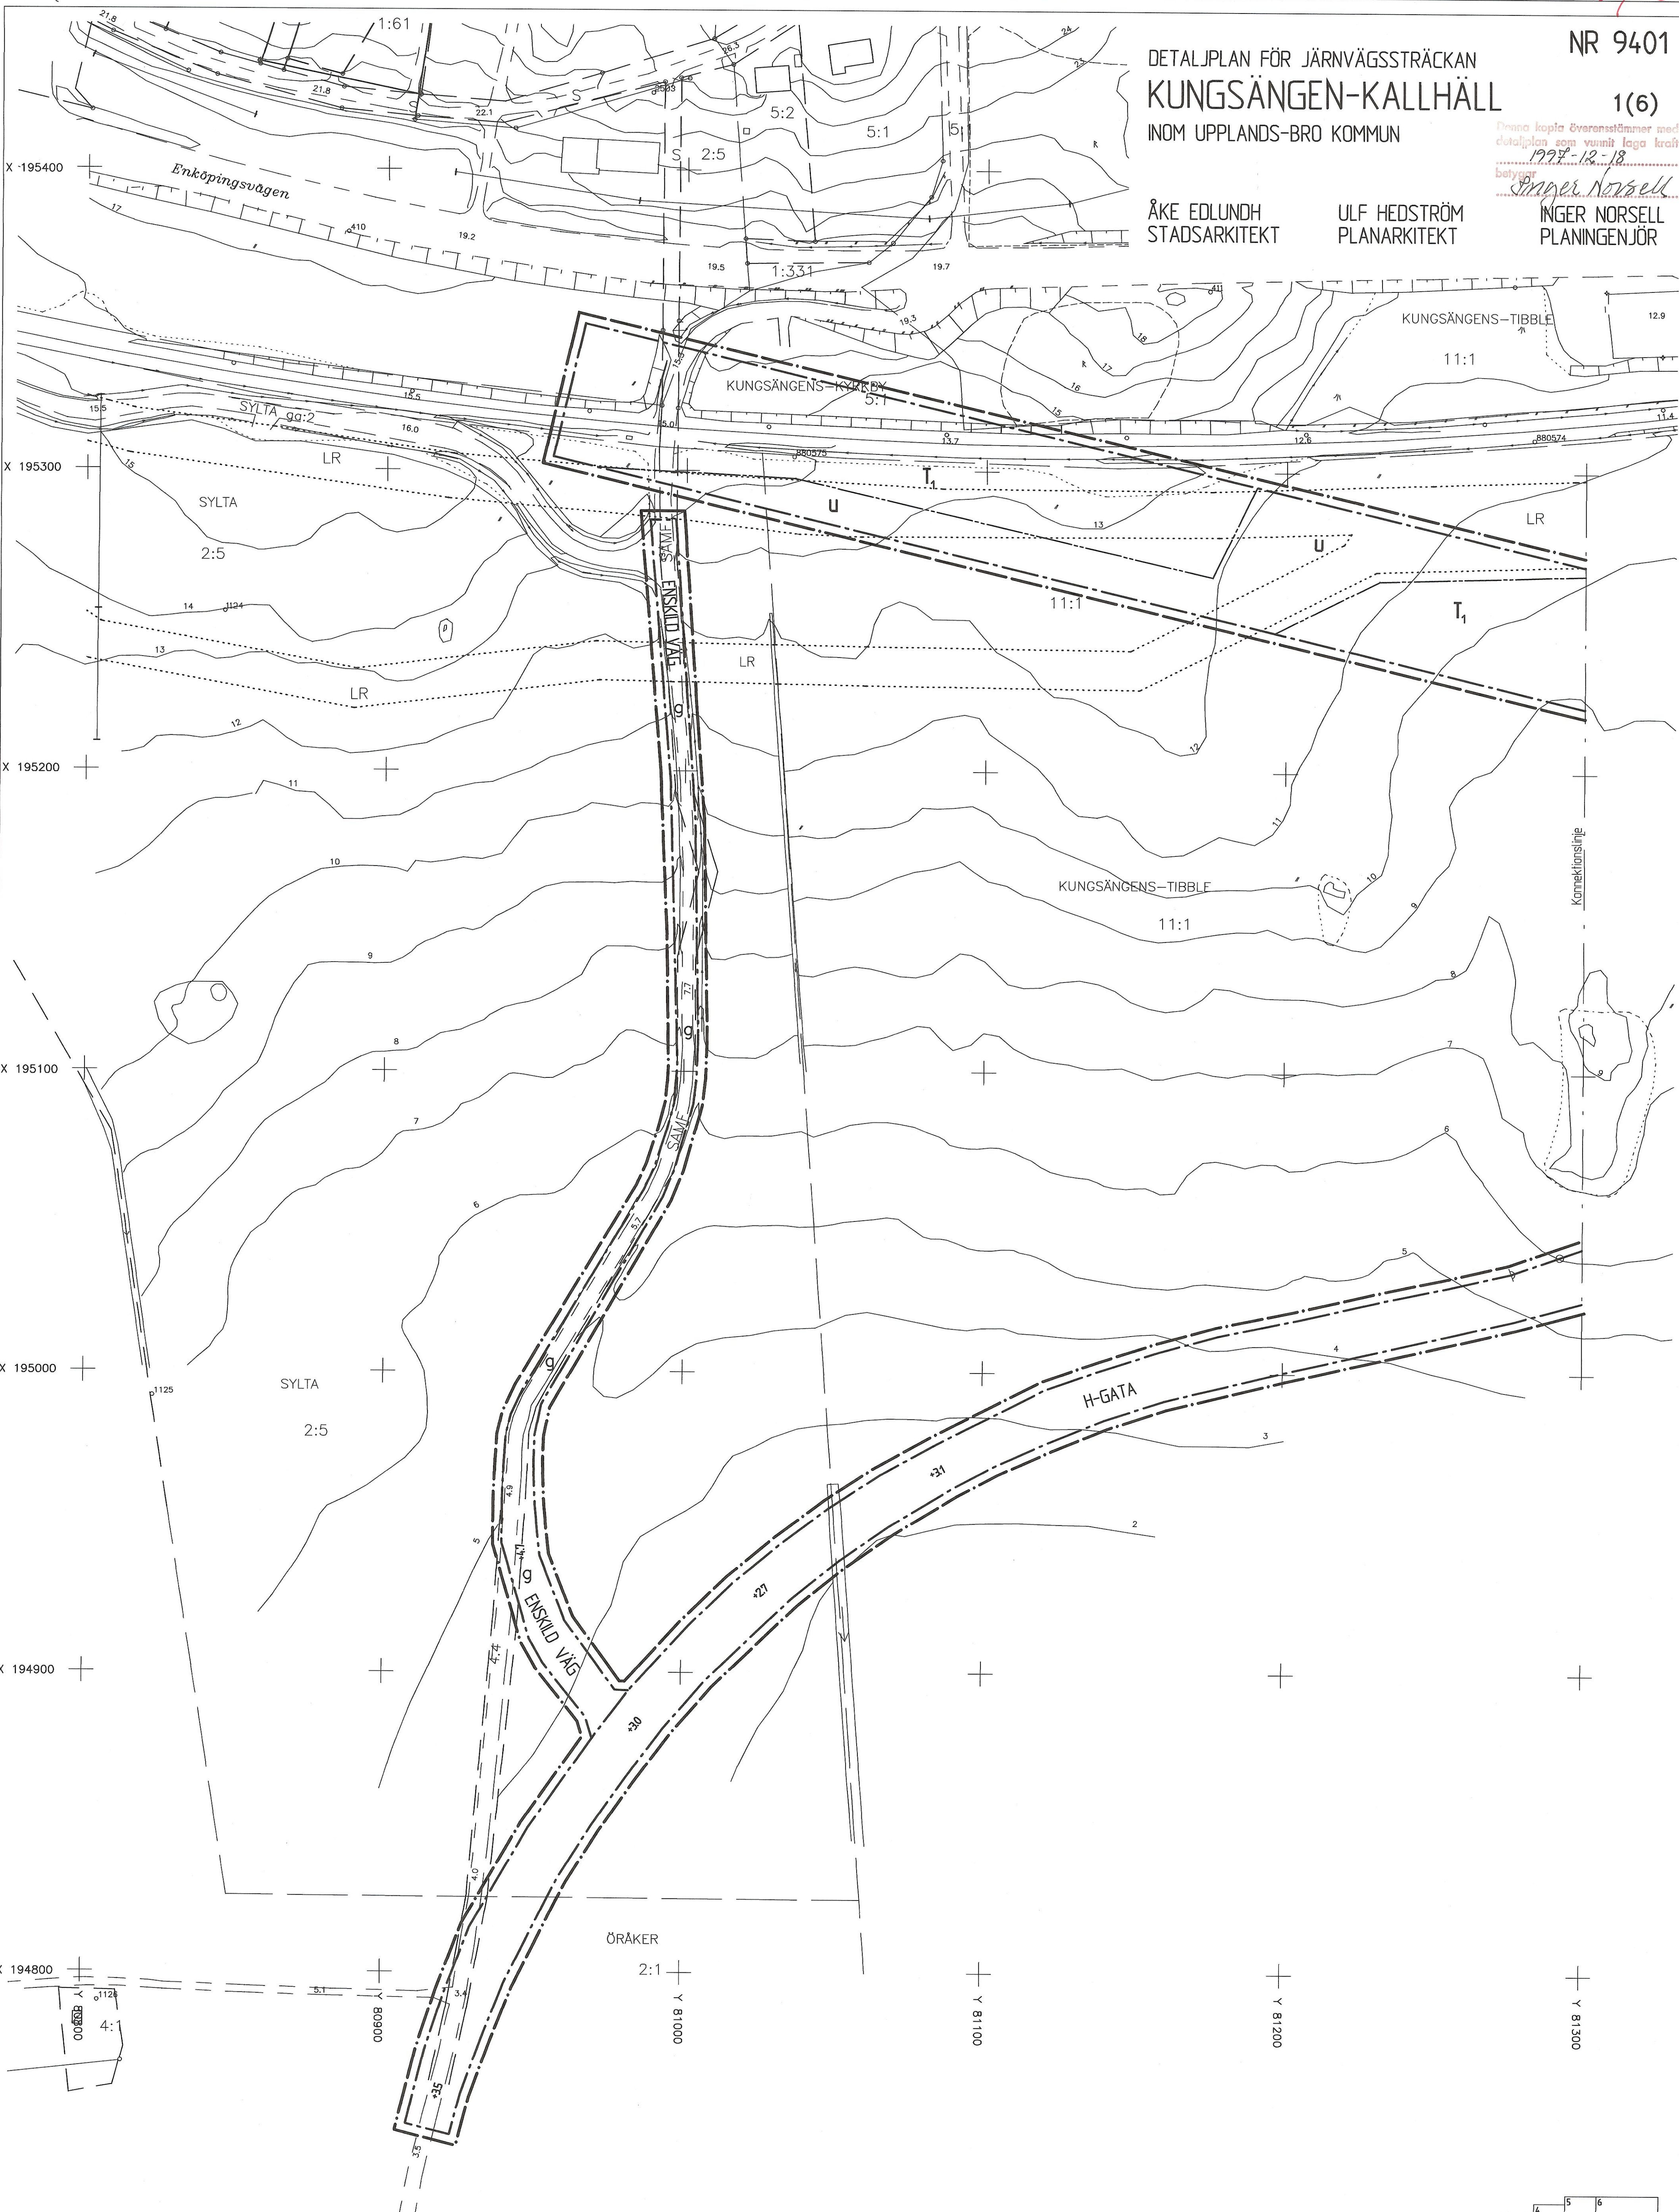

Skala 1:1000

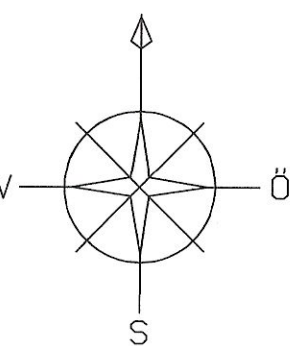

GRUNDKARTA UPPRÄTTAD AV
KOMMUNENS MÄTNINGSKONTOR 1996-08-23
MÄTKLASS II rev. 1996-08-28
KOORDINATSYSTEM I PLAN : ST 74
I HÖJD : RH 00
AJOURFÖRD ENDAST INOM PLANRÅDET

LARS MORATH

BETECKNINGAR PÅ GRUNDKARTAN

- GÄLLANDE KVARTERSGRÄNS
- GRÄNS FÖR FASTIGHET ELLER SAMFÄLLT OMRÅDE
- BYGGNAD
- RUTNÄTSPUNKT
- FASTIGHETSBECKNING
- FÖRNLÄMNING RESP. FÖRNLÄMNINGSGRÄNS
- SLANT

- 0.0
- AVVÄGT HÖJD
- HÖJDKURVOR
- POLYGONPUNKT
- STOLPE, BELYSNINGSSTOLPE
- VÄG
- DIKE
- STAKET
- HÄCK
- LUFTKABEL FÖR EL ELLER TELE MED INMÄTTA STÖD

GRÄNSBETECKNINGAR

- GRÄNS 3 METER UTFÄNDR PLANOMRÅDE
- ANVÄNDNINGSGRÄNS
- EGENSKAPSGRÄNS

DETALJPLAN
NORMAL PLANFÖRFARANDE

- UPPRÄTTAD 1994-05-15
- SAMRÄDSREMISS 1994-05-16-07-01
- REVIDERING 1996-08-20
- UTSTÄLLNING 1996-09-04-10-04
- REVIDERING 1996-11-08
- ANTAGEN 1996-12-19 Kf § 119
- LAGA KRAFT 1997-12-18 reg. beslut
- GEMENSAMTETIDEN UPPHÖR 2012-12-18