

DETALJPLAN FÖR JÄRNVÄGSSTRÄCKAN
KUNGSÄNGEN-KALLHÄLL
INOM UPPLANDS-BRO KOMMUN

3(6)

Den här kopia överensstämmer med
detaljplan som varit i laga kraft


1997-12-18

Ingger Norrell


INGER NORSELL
PLANINGENJÖR

ÅKE EDLUNDH
STADSARKITEKT

ULF HEDSTRÖM
PLANARKITEKT

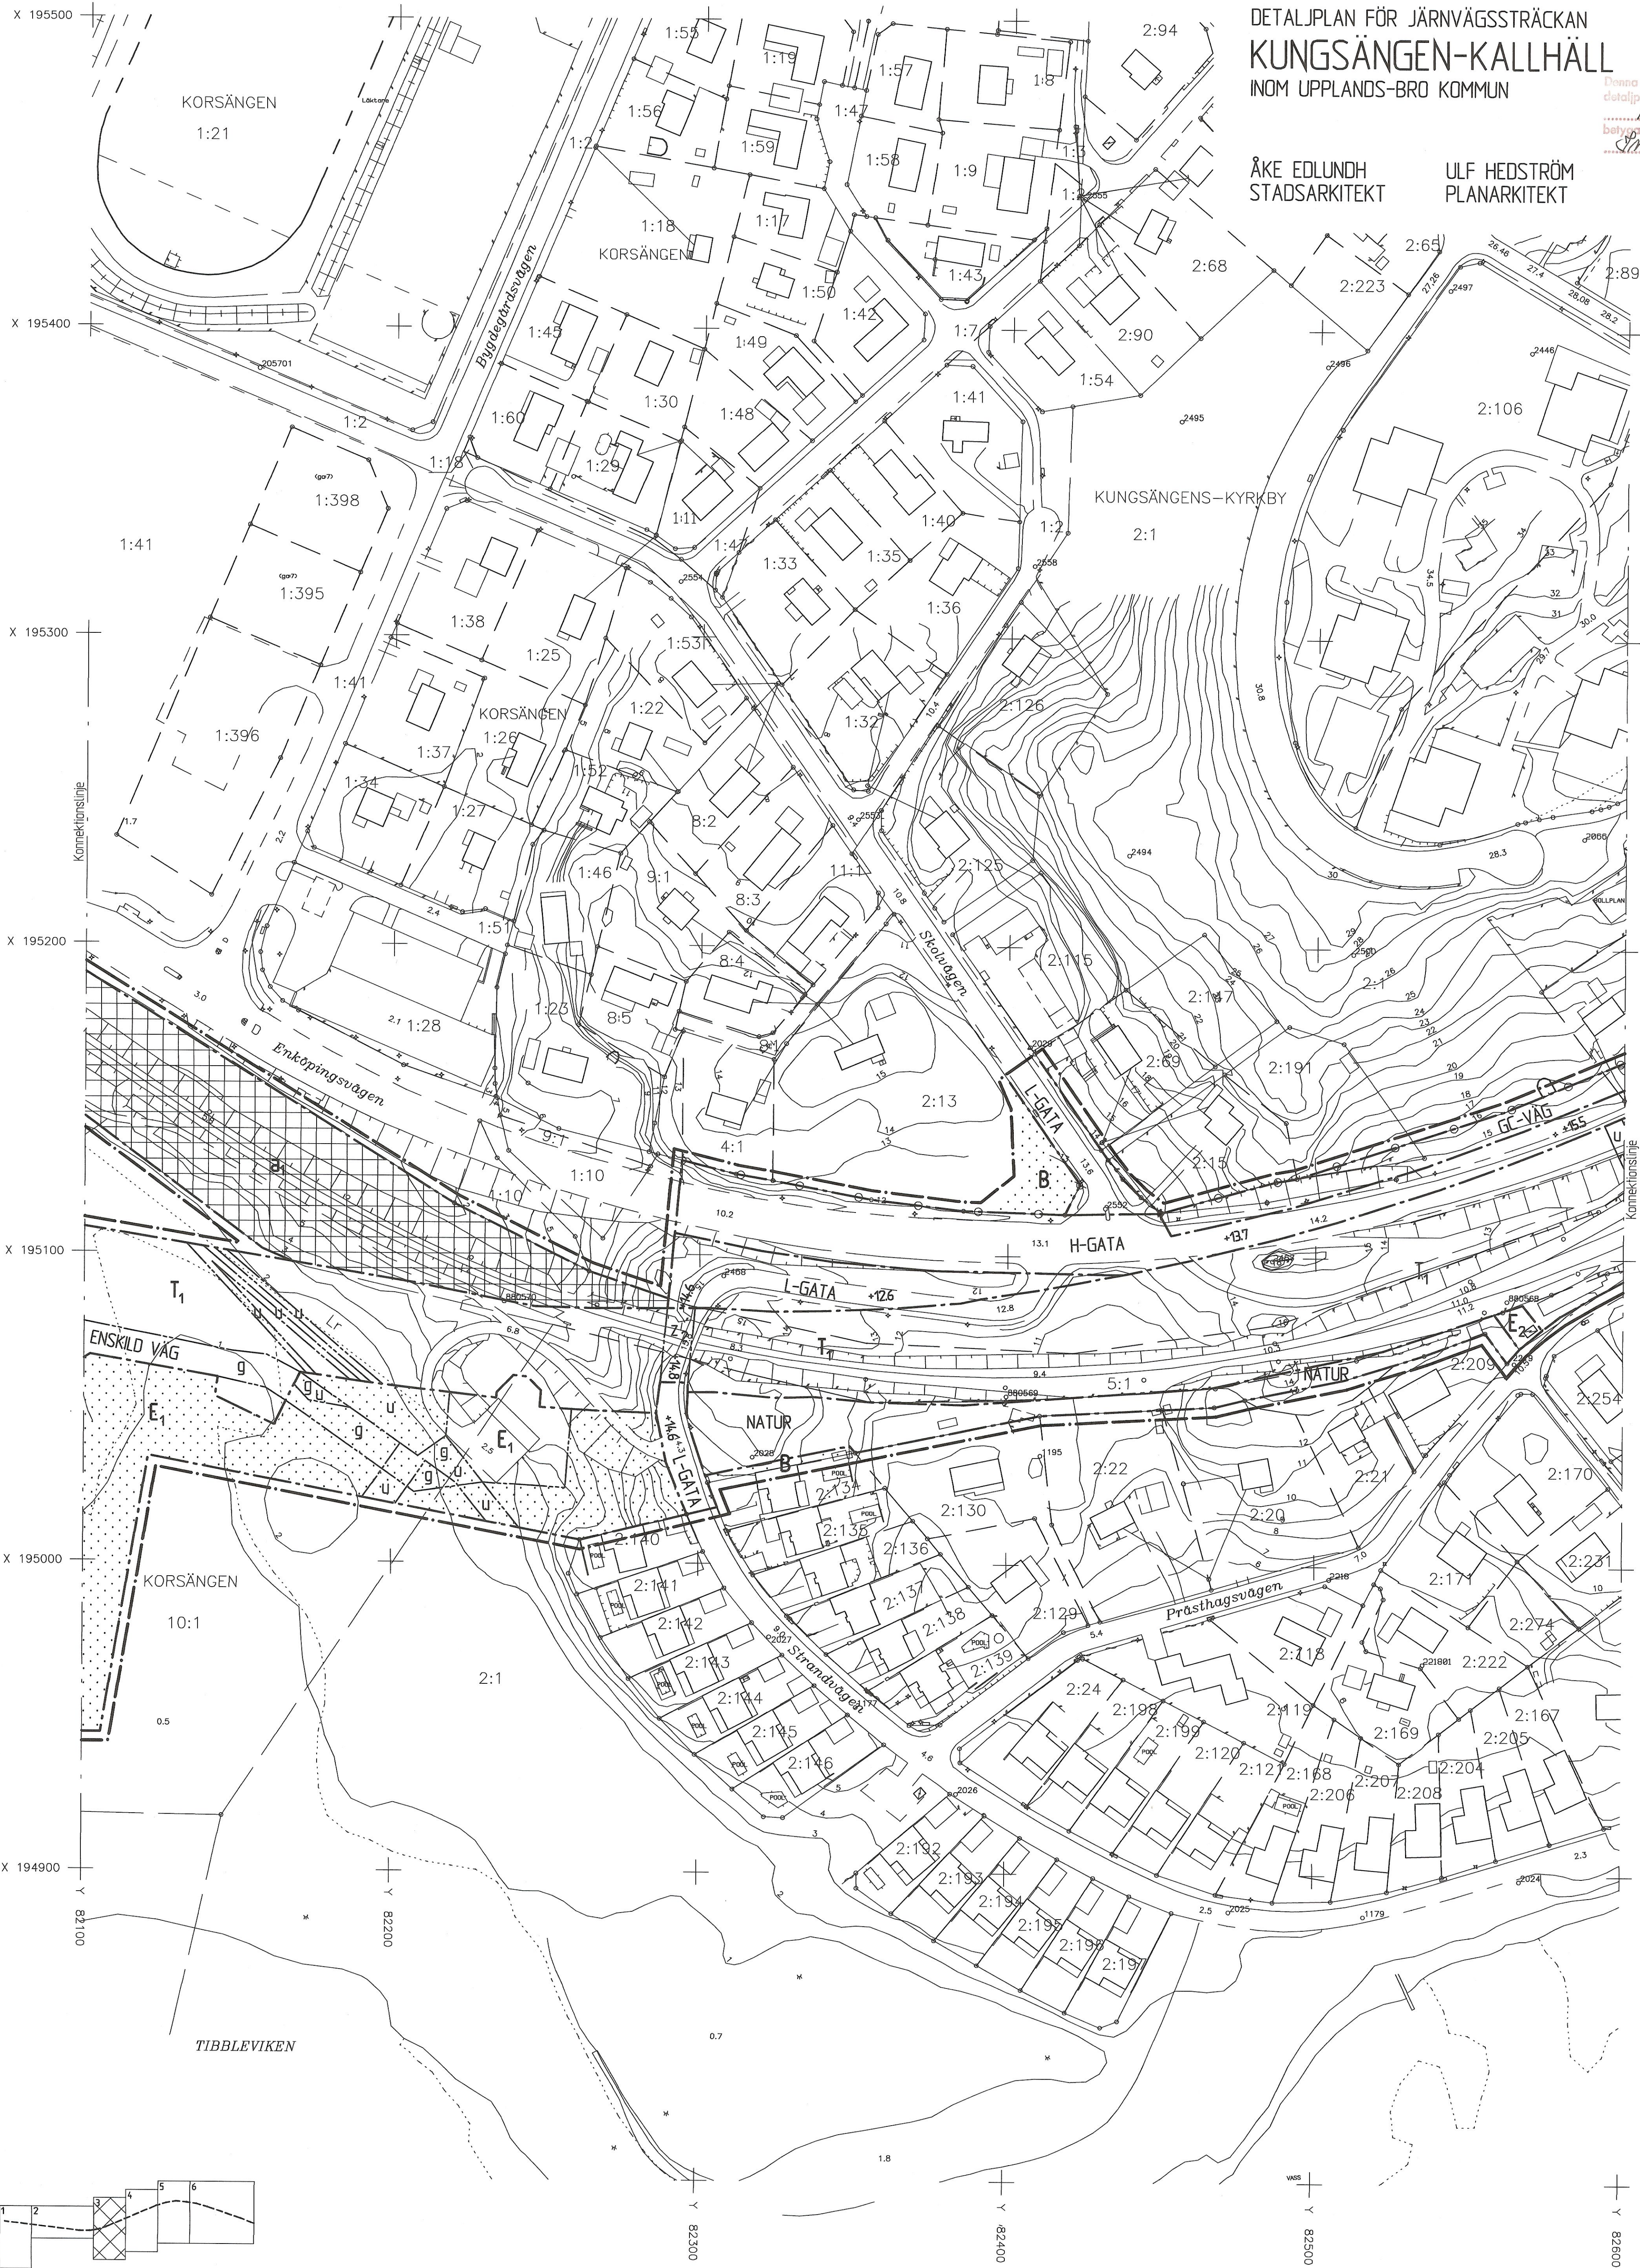

Skala 1:1000

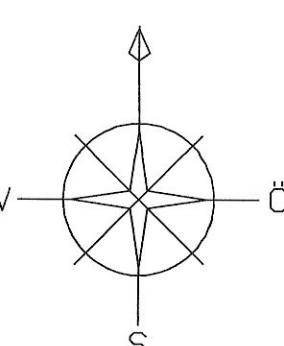

GRUNDKARTA UPPRÄTTAD AV
KOMMUNENS MÄTNINGSKONTOR 1996-08-23
MÄTKLASS II rev. 1996-08-28
KOORDINATSYSTEM I PLAN : ST 74
I HÖJD : RH 00
AJOURFÖRD ENDAST INOM PLANOMRÅDET

LARS MORATH

BETECKNINGAR PÅ GRUNDKARTAN

- GÄLLANDE KVARTERSGRÄNS
- GRÄNS FÖR FASTIGHET ELLER SAMFÄLLT OMRÅDE
- BYGGNAD
- RUTNÄTSPUNKT
- FASTIGHETSBECKNING
- FORNLÄNNING RESP. FORNLÄNNINGSOMRÅDE
- SLANT

- 0.0
- AVVÄGT HÖJD
- HÖJDKURVOR
- POLYGONPUNKT
- STOLPE, BELYSNINGSSTOLPE
- VÄG
- DIKE
- DIKE
- STAKET
- HÄCK
- LUFTKABEL FÖR EL ELLER TELE MED INMÄTT STÖD

GRÄNSBETECKNINGAR

- GRÄNS 3 METER UTANFÖR PLANOMRÅDE
- ANVÄNDNINGSGRÄNS
- EGENSKAPSGRÄNS

DETALJPLAN
NORMAL PLANFÖRFARANDE

UPPRÄTTAD	1994-05-15
SAMRÄDSREMISS	1994-05-16-07-01
REVIDERING	1996-08-20
UTSTÄLLNING	1996-09-04-10-04
REVIDERING	1996-11-08
ANTAGEN	1996-12-19 kl 8.19
LAGA KRAFT	1997-12-18 1998 beslut
GENOMFÖRANDETIDEN UPPHÖR	2012-12-18