


ILLUSTRATIONER AV FÖRSLAG TILL MÖJLIG NY BEBYGGELSE

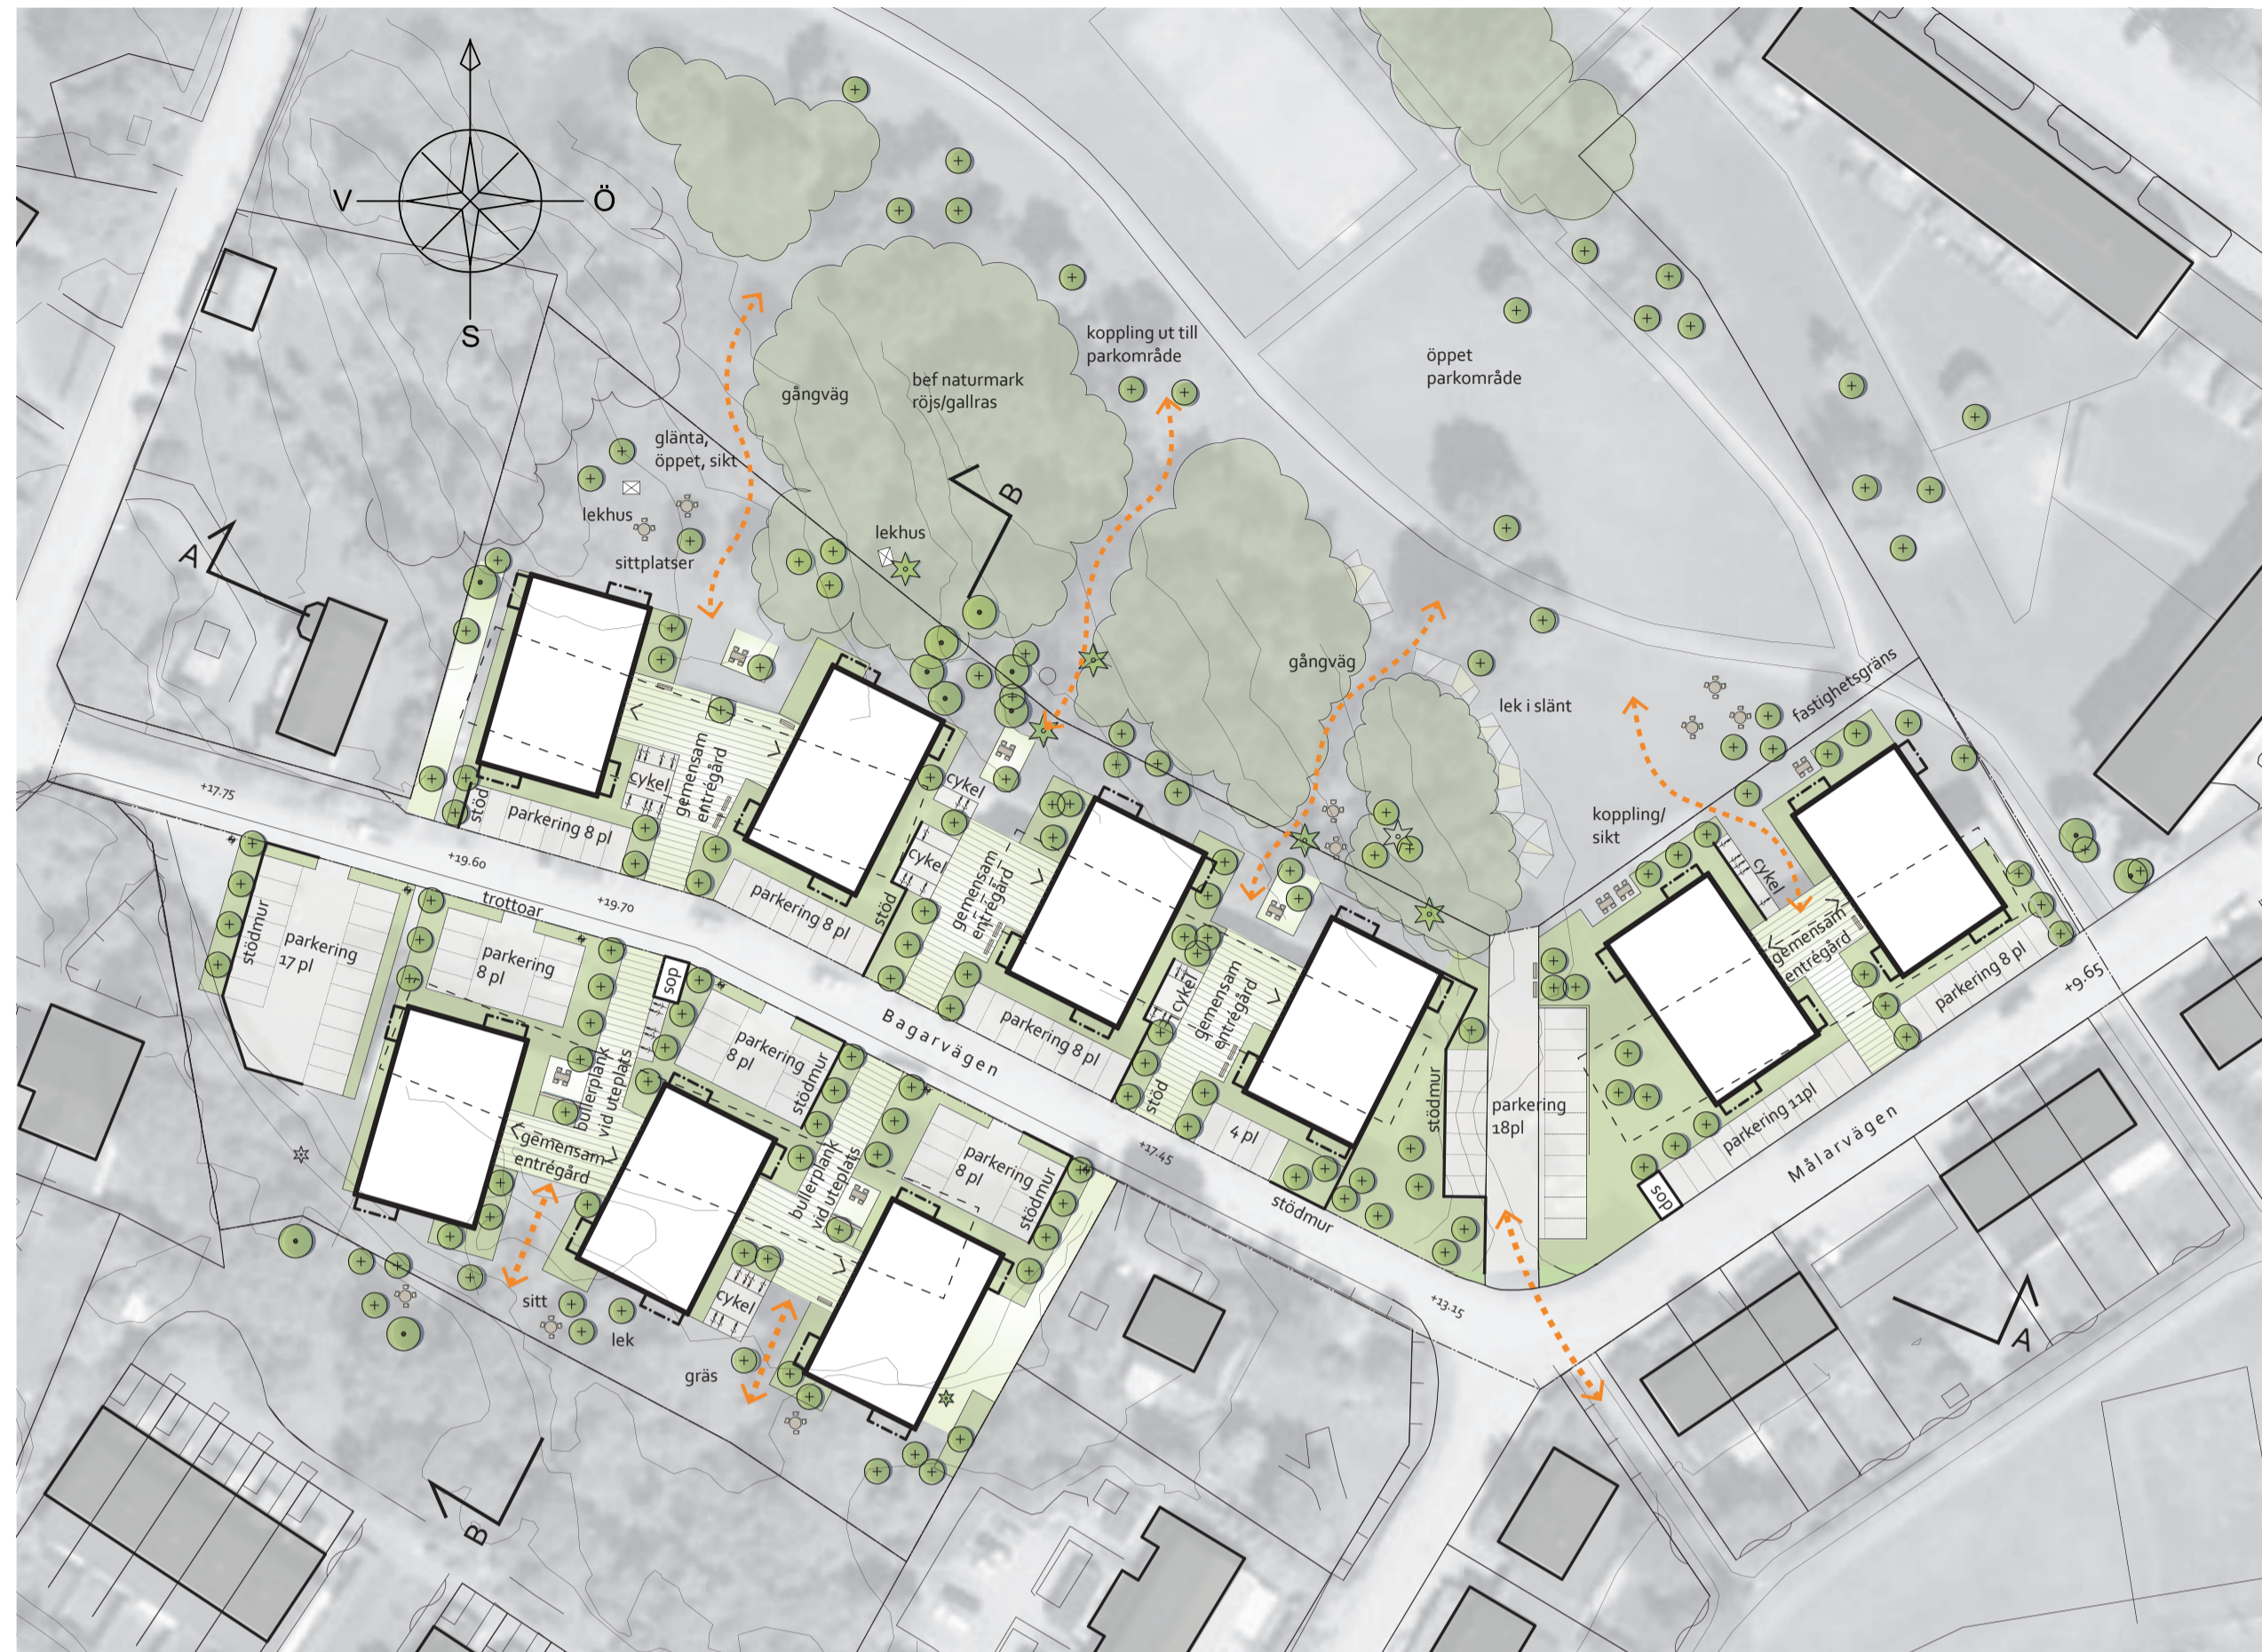

ILLUSTRATIONSPLAN, SKALA 1:800 i A1



21 Mars 09:00

21 Mars 12:00

21 Mars 16:00



21 Juni 09:00

21 Juni 12:00

21 Juni 16:00



21 September 09:00

21 September 12:00

21 September 16:00

SOLSTUDIER



Illustrationer till detaljplan, laga kraft 2014-04-23

NR 1205

Bro Prästgård 6:31 m.fl. (Bagarvägen)


Bro, Upplands-Bro kommun

werk


KARAVAN
arkitektur & landskap

Upplands
Brohus

Upplands-Bro
kommun

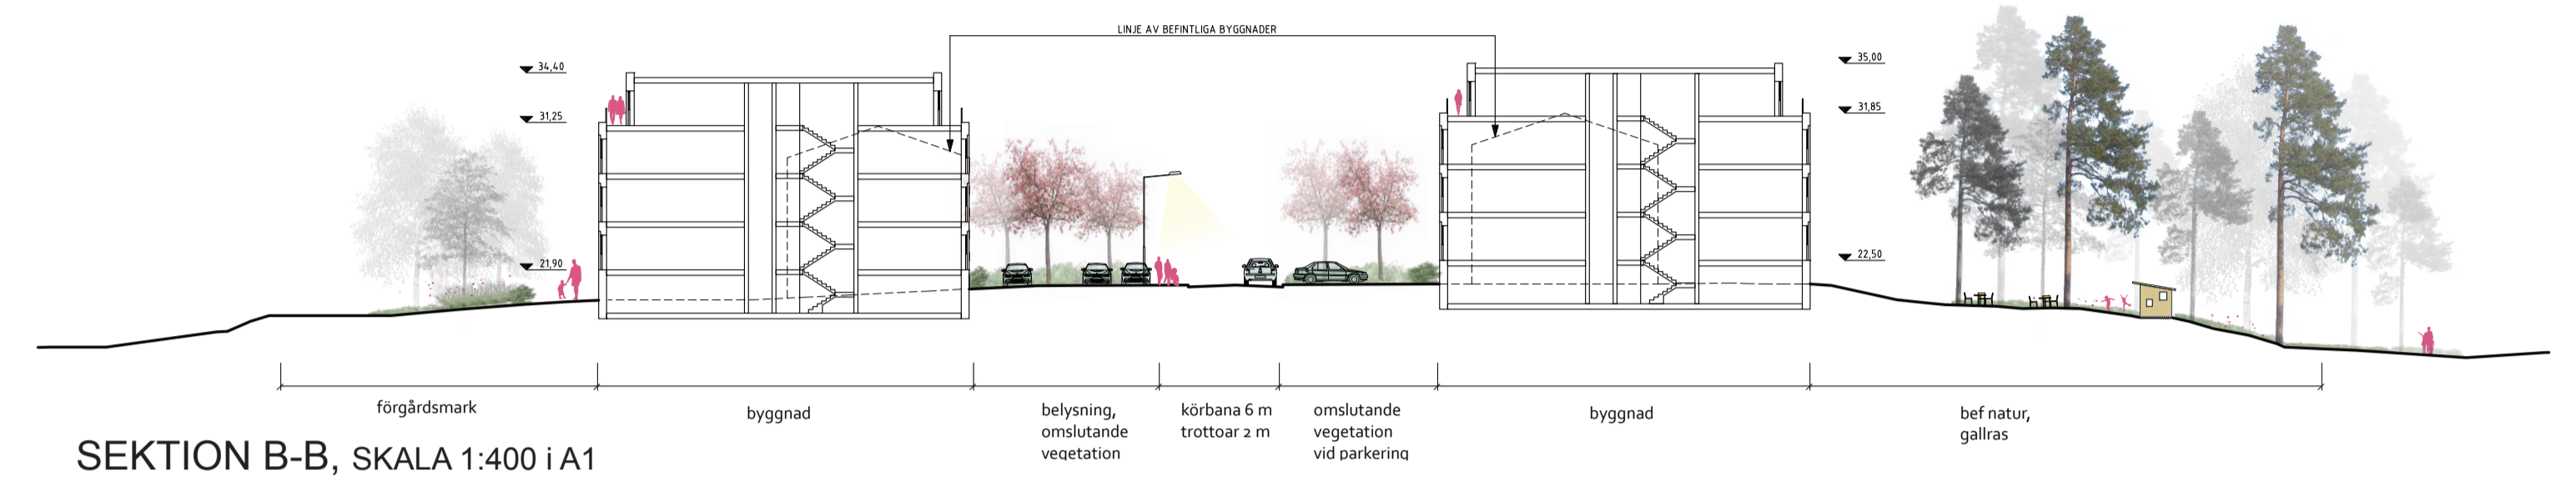

SEKTION B-B, SKALA 1:400 i A1

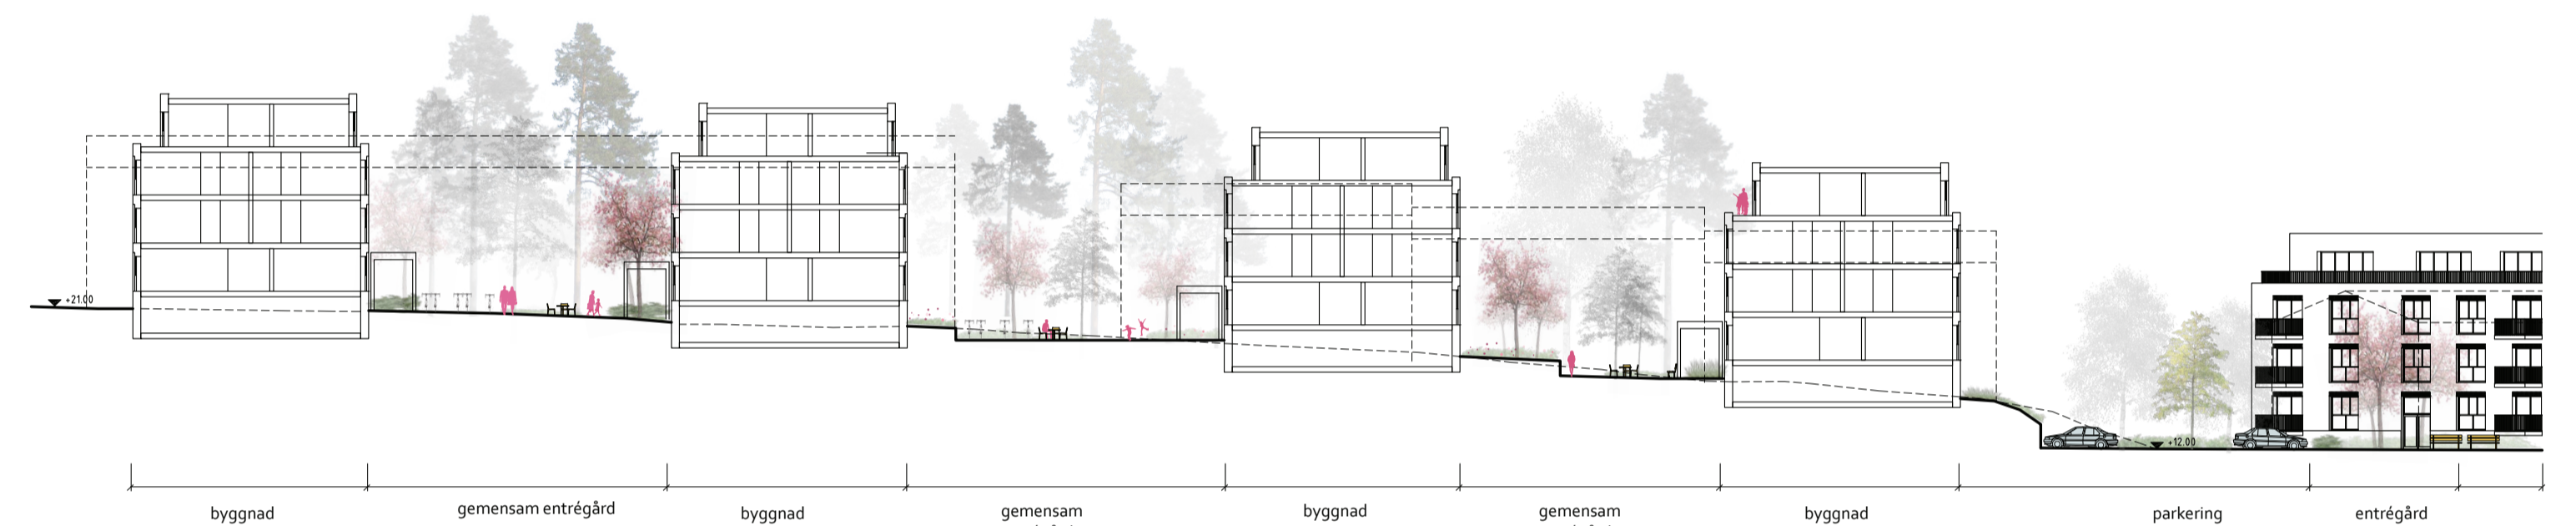

SEKTION A-A, SKALA 1:400 i A1



BEFINTLIG BEBYGGELSE, VY FRÅN BRANDSTATIONEN



FOTOMONTAGE FÖRESLAGEN BEBYGGELSE