



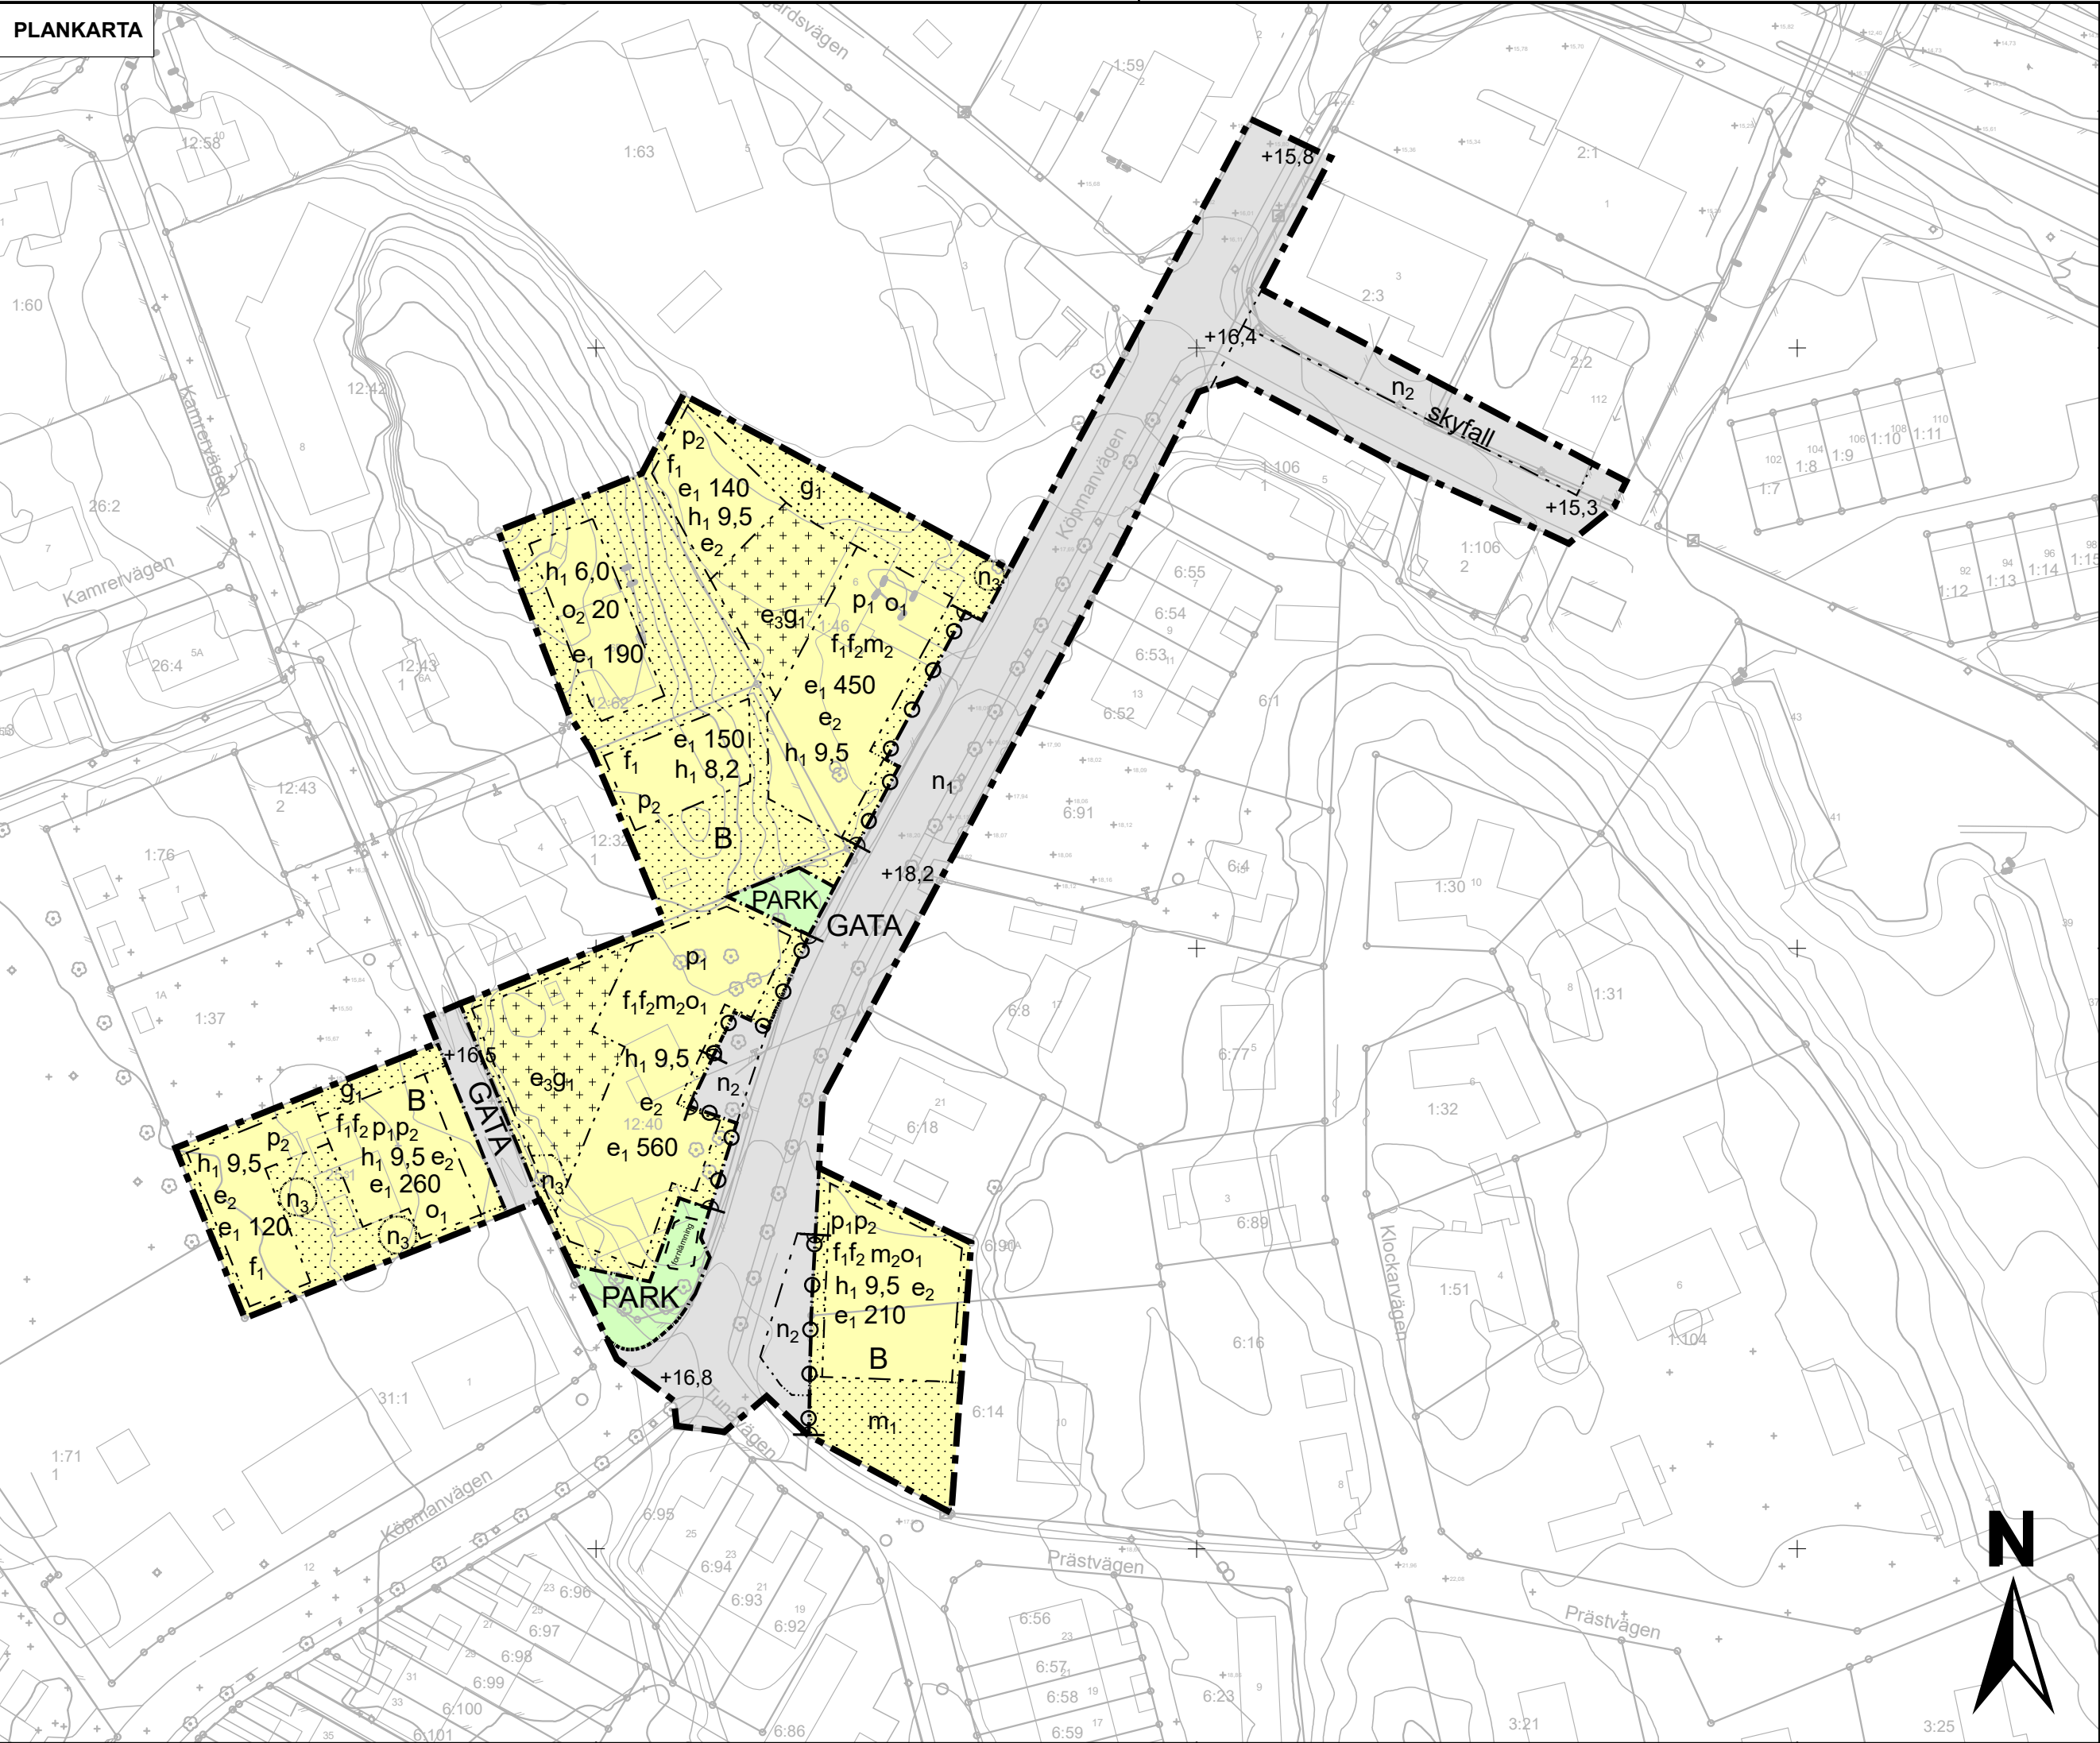

ORIENTERINGSKARTA (1:5000 A2)

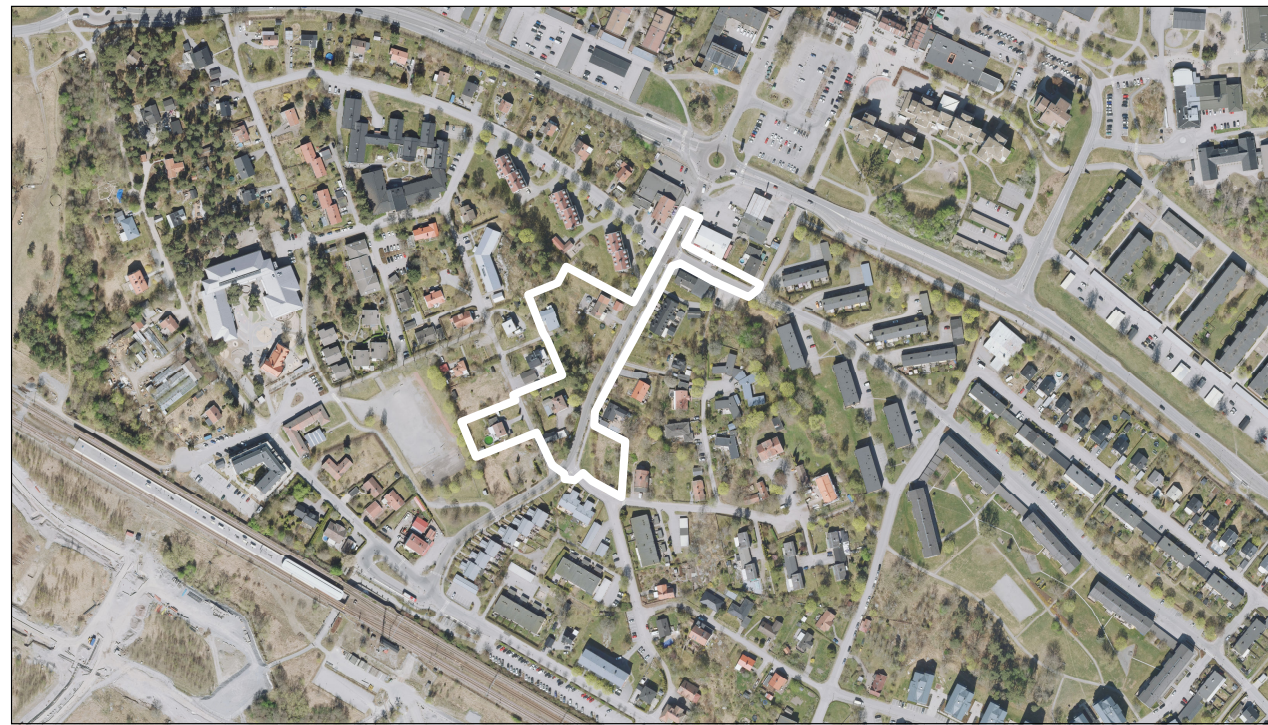

GRUNDKARTANS BETECKNINGAR	
	GÄLLANDE KVARTERSGRÄNS GRÄNS FÖR FASTIGHET ELLER SAMFÄLLT OMÅRÅDE
	BYGGNAD
	RUTNATSPUNKT
	FASTIGHETSBETECKNING
	FÖRMLÄMNING RESP. FÖRMLÄMNINGSOMRÅDE
	SLANT
	ANVÄGT HÖJD
	HÖJDKURVOR
	POLYCONPUNKT
	STOLPE, BELYGNINGSSTOLPE
	VÄG
	DIKE
	DIKE
	STAKET
	HÄCK
	LUFTKABEL FÖR EL ELLER TELE MED INMÄTTA STÖD

KOORDINATSYSTEM I PLAN: SWEREF 99 18 00
KOORDINATSYSTEM I HÖJD: RH2000
GRUNDKARTAN UPPRÄTTAD AV KOMMUNENS MÄT&GIS-ENHETEN: [Grundkartan
Ajourhållen endast inom planområdet: [Ajourhallen plan]

Detaljplan för
Detaljplan för norra Köpmannavägen (Härnevi 1:46 m.fl.)

nr 2501

PLANBESTÄMMELSER

Följande gäller inom områden med nedanstående beteckningar.
Endast angiven användning och utformning är tillåten.

GRÄNSLINJER

- Planområdesgräns
- Användningsgräns
- Egenskapsgräns

ANVÄNDNING AV ALLMÄN PLATS

GATA Gata

PARK Park

ANVÄNDNING AV KVARTERSMARK

B Bostäder

EGENSKAPSBESTÄMMELSER FÖR ALLMÄN PLATS

Stängsel, utfart och annan utgång

Uttarfsförbud

Utformning av allmän plats

Allé längs ena sidan av gatan ska finnas.

n_1 Plantering ska finnas på minst 40% av ytan.

n_2 Dagvatten ska fördröjas och renas inom allmän plats.

+0,0 Markens höjd över nollplanet ska vara angivet värde i meter.

skyfall Marken ska höjdsättas för att kunna hantera vatten vid skyfall

EGENSKAPSBESTÄMMELSER FÖR KVARTERSMARK

Begränsning av markens utnyttjande

Marken får inte förses med byggnad.

Marken får endast förses med komplementbyggnad.

Höjd på byggnadsverk

h_1 0,0 Högsta nockhöjd på huvudbyggnad är angivet värde i meter

För komplementbyggnad är högsta nockhöjd 3,5 meter.

Markens anordnande och vegetation

Trädet får endast fällas om det är sjukt eller utgör en säkerhetsrisk.

Kvartersmark som inte bebyggs med byggnad ska till minst två tredjedelar utgöras av genomsläpplig yta.

Bebyggelse ska placeras så att kontinuerlig avrinning säkerställs. Dagvatten ska fördröjas och renas inom kvartersmark.

Markreservat för gemensamhetsanläggningar

Markreservat för gemensamhetsanläggning.

g_1

Placering

Huvudbyggnads fasad ska placeras i byggrättens gräns mot GATA. Huvudentréer ska vara placerade mot GATA.

p_1

Huvudbyggnad ska placeras minst fyra meter från fastighetsgräns mot annan bostadsfastighet, eller sammanbyggas i gemensam fastighetsgräns mot annan bostadsfastighet.

p_2

Skydd mot störningar

Ytan ska utformas för att kunna rymma 56 kubikmeter vatten för att hantera översvämning. Gäller hela användningsområdet.

m_1

Minst hälften av boningsrummen ska orienteras mot fasad där ekvivalent ljudnivå ej överstiger 55dBA.

m_2

Grundläggning ska ske radonsäkert.

Takvinkel

Tak ska vara utfört som sadeltak eller mansardtak. Takvinkel på huvudbyggnad ska vara mellan 25 och 35 grader, brantare takvinkel medges för mansardtak.

o_1

Största takvinkel för huvudbyggnad är angivet värde i grader.

o_2 0,0

Utformning

f_1 Fasadmaterial ska vara i trä eller puts. Vid målad fasad ska kulör på byggnad vara dämpad, med omkring 20-40% svärta och 10-50% kulörstyrka enligt ncs-systemet.

f_2

Eventuella elementskarvar ska omhändertas på ett medvetet sätt i gestaltningen. Entrépartier ska gestaltas med omsorg och ges en framträdande utformning. Huvudbyggnaders samtliga fasader ska ges en omsorgsfull fasadkomposition. Fönsterlösa gavlar medges ej. Husdjup får vara max 10 meter, utskjutande byggnadsdel i ett plan undantas. Fönsterkupper, frontespiser, får placeras om högst 35 % av fasadlängden och får endast placeras på samma sida som huvudentré. Balkong får kraga ut högst 1 meter mot GATA. Balkonger och burspråk får uppta högst 35% av fasadlängden.

Utnyttjandegrad

e_1 0,0 Största byggnadsarea är angivet värde i m².

e_2 Utöver angiven yta för byggnadsarea får komplementbyggnad uppföras om maximalt 6 kvm per bostad.

e_3

Maximal byggnadsarea för komplementbyggnad som får uppföras är 150 kvm.

Ändrad lovplikt

Marklov krävs även för för fällning av träd inom område markerat n3.

GENOMFÖRANDETID

Genomförandetiden är 5 år över hela planområdet och börjar gälla fr.o.m. laga kraft datum.

Upplysning

Fornlämning Fornlämningsområde. Området inom linjen är skyddat enligt kulturmiljölagen. Inga markarbeten får utföras vid eller i närheten av området utan tillstånd från Länsstyrelsen. Om fornlämnning påträffas inom planområdet vid grävning eller annat arbete ska arbetet omedelbart avbrytas till den del av fornlämningsområdet berörs. Den som leder arbetet ska omedelbart anmäla förhållandet hos Länsstyrelsen, enligt 10§ 2 kapitlet kulturmiljölagen.



Dnr: KS 24/0124

Detaljplan för

Detaljplan för norra Köpmannavägen (Härnevi 1:46 m.fl.)

Bro

Jessica Simon

Enhetschef

Anna-Stina Bokander

Planarkitekt

Laga kraft

Planhandlingar

Denna plankarta med bestämmelser
Planbeskrivning
Undersökning enligt 6 kap. 6§ miljöbalken
Gestaltungsprogram
Fastighetsförteckning
Samrådsredogörelse

DETALJPLAN
STANDARDFÖRFARANDE
Lagstiftning: PBL 2010:900
Planbestämmelsekatalog: BFS 2020:5

Upprättad: 2025-09-01
Samrådsremiss: 2025-10-10
Revidering: 2025-12-18
Granskning: 2026-02-16
Revidering: 2026-05-05
Antagen: 2026-06-10
Laga kraft: 2026-07-08

nr 2501