

Den här kopia överensstämmer med
detaljplan som vunnit laga kraft
1992-11-16
Singer Norvell

DETALJPLAN 10
TIBBLEHÖJDEN

VULKANVÄGEN
KUNGSÄNGEN
UPPLANDS-BRO KOMMUN

ÅKE EDLUNDH
STADSARKITEKT
ULF HEDSTRÖM
PLANARKITEKT

PLANBESTÄMMELSER

FÖLJANDE GÄLLER INOM OMRÅDET MED NEDANSTÅENDE BETECKNINGAR.
DÄR BETECKNINGAR SAKNAS GÄLLER BESTÄMMELSEN INOM HELA PLAN-
OMRÅDET. ENDAST ANGIVEN ANVÄNDNING OCH UTFORMNING ÄR TILLÅTEN.

GRÄNSBETECKNINGAR

- — — — — GRÄNS 3 METER UTANFÖR PLANOMRÅDET
- · — — — NY ANVÄNDNINGSGRÄNS
- · — — — GÄLLANDE ANVÄNDNINGSGRÄNS
- x — — — UTGÅENDE ANVÄNDNINGSGRÄNS
- · — — — NY EGENSKAPSGRÄNS
- · — — — GÄLLANDE EGENSKAPSGRÄNS
- x — — — UTGÅENDE EGENSKAPSGRÄNS

ANVÄNDNING AV MARK

KVARTERSMARK


BP BOSTADSPARKERING. GARAGE FÅR INTE HA STÖRRE
HÖJD ÄN 2.7 METER.

BEGRÄNSNINGAR AV MARKENS BEBYGGANDE

····· MARKEN FÅR INTE BEBYGGAS

ADMINISTRATIVA BESTÄMMELSER

GENOMFÖRANDETIDEN FÖR DETALJPLANEN ÄR SATT TILL
NÄRMAST FÖLJANDE ÅRSKIFTE FEMTON ÅR EFTER DET ATT
PLANEN VUNNIT LAGA KRAFT.

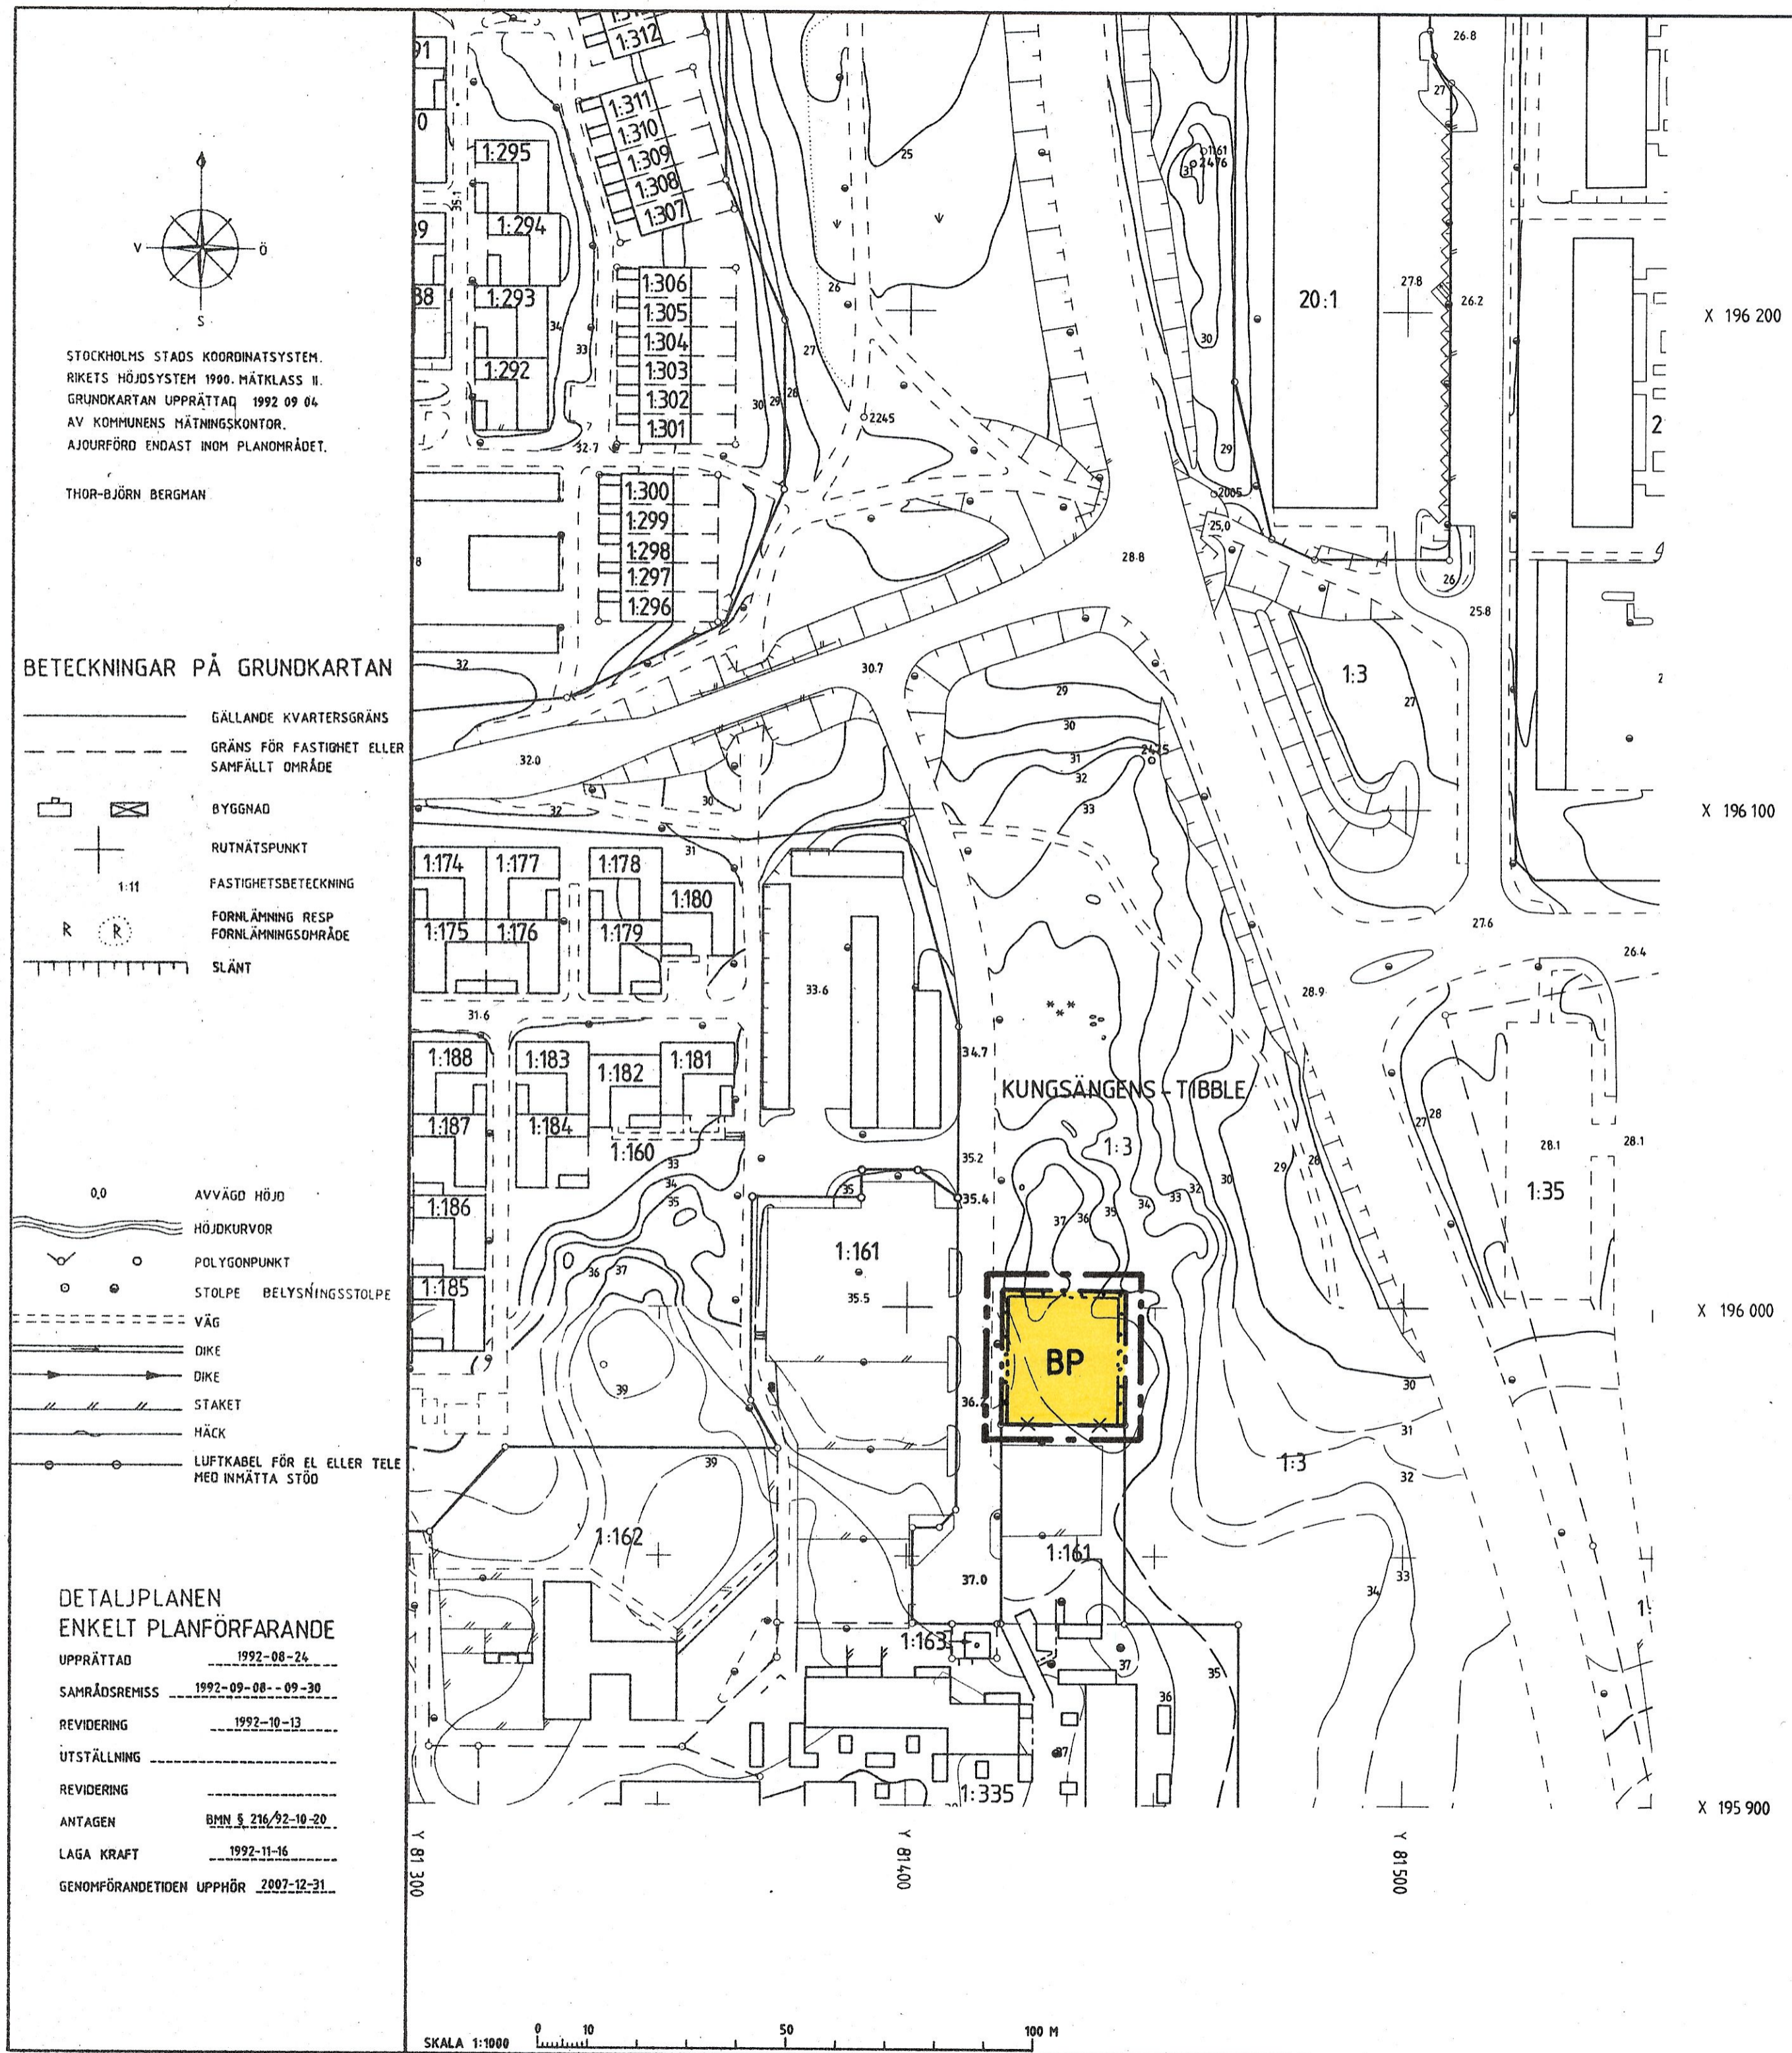

STOCKHOLMS STADS KOORDINATSYSTEM.
RIKETS HÖJDSYSTEM 1900. MÄTKLASS II.
GRUNDKARTAN UPPRÄTTAD 1992 09 04
AV KOMMUNENS MÄTNINGSKONTOR.
AJOURFÖRD ENDAST INOM PLANOMRÅDET.

THOR-BJÖRN BERGMAN

BETECKNINGAR PÅ GRUNDKARTAN

- — — — — GÄLLANDE KVARTERSGRÄNS
- - - - - GRÄNS FÖR FASTIGHET ELLER
SAMFÄLLT OMRÅDE
- ▭ BYGGNAD
- + RUTNÄTSPUNKT
- 1-11 FASTIGHETSBEDECKNING
- R FORNLÄMNING RESP.
FORNLÄMNINGSOMRÅDE
- — — — — SLÄNT

- 0.0 AVVÄGD HÖJD
- — — — — HÖJDKURVOR
- POLYGONPUNKT
- STOLPE BELYSNINGSSTOLPE
- - - - - VÄG
- — — — — DIKE
- — — — — DIKE
- — — — — STAKET
- — — — — HÄCK
- — — — — LUFTKABEL FÖR EL ELLER TELE
MED INMÄTTA STÖD

DETALJPLANEN
ENKELT PLANFÖRFARANDE

UPPRÄTTAD 1992-08-24
SAMRÅDSREMISS 1992-09-08 - 09-30
REVIDERING 1992-10-13
UTSTÄLLNING
REVIDERING
ANTAGEN BMM § 216/92-10-20
LAGA KRAFT 1992-11-16
GENOMFÖRANDETIDEN UPPHÖR 2007-12-31

SKALA 1:1000 0 10 50 100 M